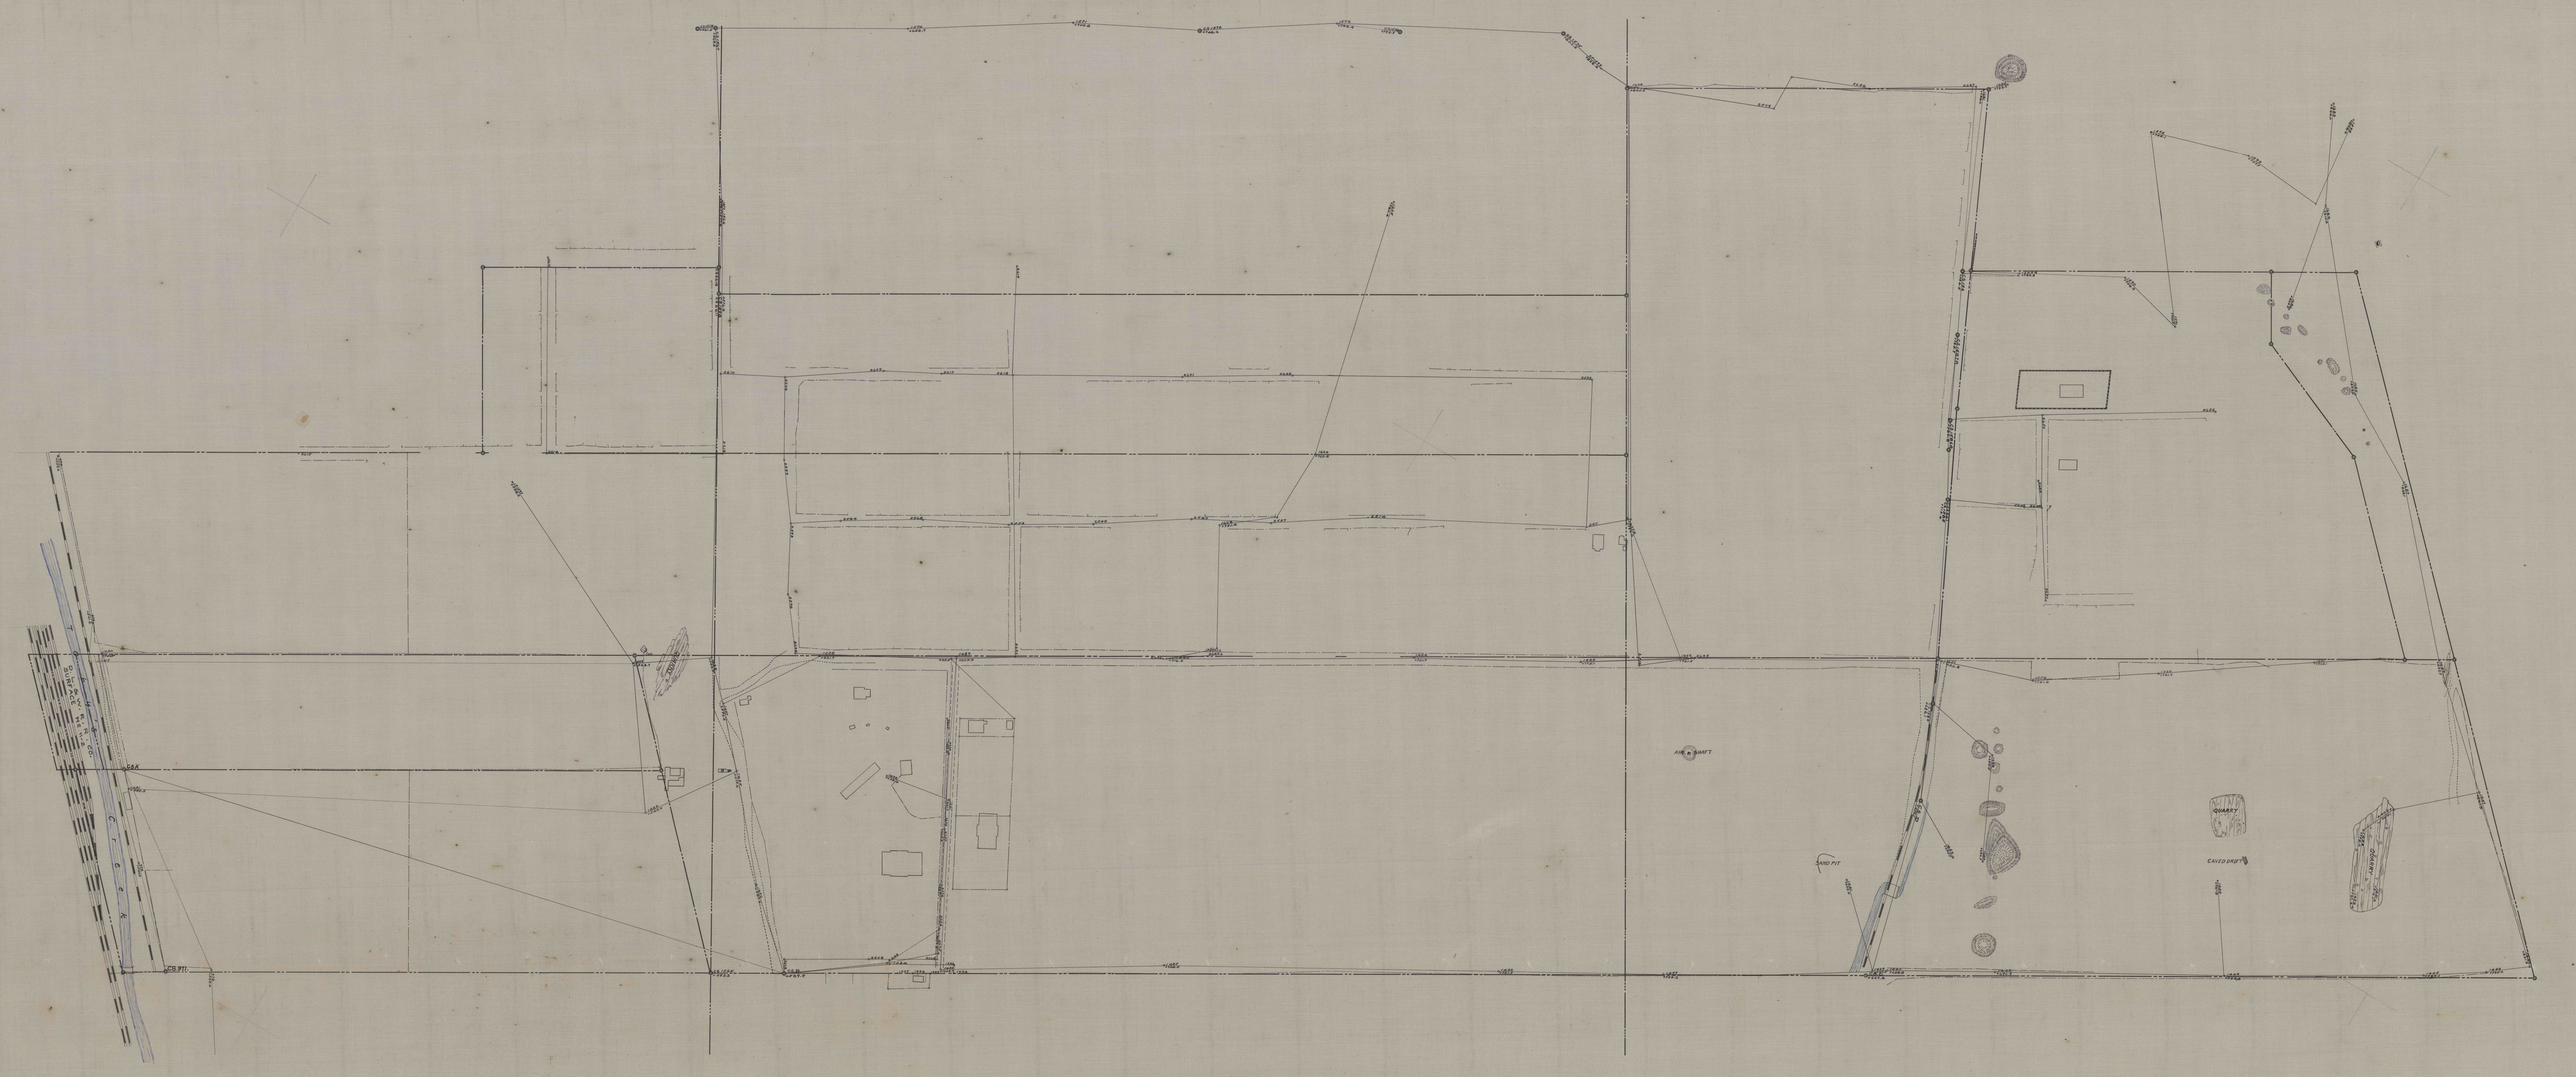

D. L. & W. R. R. Co.
SURFACE No. 11-2
Tobys Creek
CS.A
C.S. 971.
C.S.B +589.5
C.S. 1565 +552.2
C.S. 1568 +561.5
C.S. 1567 +567.6
C.S. 2612
C.S. 1569 B
C.S. 2611
C.S. 1572 +748.6
C.S. 1574 +778.7
C.S. 1575 +823.2
1570 +653.7
1571 +709.8
1573 +788.4
1606 +825.3
1604 +762.8
1688 +738.7
C.S. 156 +734.5
C.S. 1587 A +735.7
C.S. 1586 A +730.8
C.S. 1585 +717.4
C.S. 1584 +682.1
C.S.D
C.S.C +667.4
1589 A +749.2
1590
1591
1592 +755.1
1593 +757.7
1683 +844.0
1684
1685 +858.8
1686
1687 +833.1
2656
2650
2649
2648
2651
2636
2637
2509
2610
2609
2617
2618
2619
2621
2622
2623
2606
2599
2593
2584
2568
2552
2545
2540
2527
2514
2511
2615
2616
2614
2613
2625
2620
2647
2645
2646
2663
2665
1428 +631.7
1429 +665.3
1420
1421 +542.5
1422 +545.0
1423 +543.7
1424
1425
1426 +577.2
1430 +716.6
1431
1433
1434
1435 +706.5
1436 +721.7
1437 +723.6
1439
1440 +688.8
1442 +696.9
1443
1444 +741.8
1445
1446 +795.0
1447
1448
1451
1454 +761.7
1455 +775.1
1456 +761.8
1457 +686.8
1458 +741.8
1460 +781.9
1461 +802.1
1934
1935
1936
1937
972
976
Oak
QUARRY
AIR SHAFT
SAND PIT
CAVED DRIFT
QUARRY
QUARRY