LANCE SURFACE
WILKES BARRE CITY
HANOVER TOWNSHIP

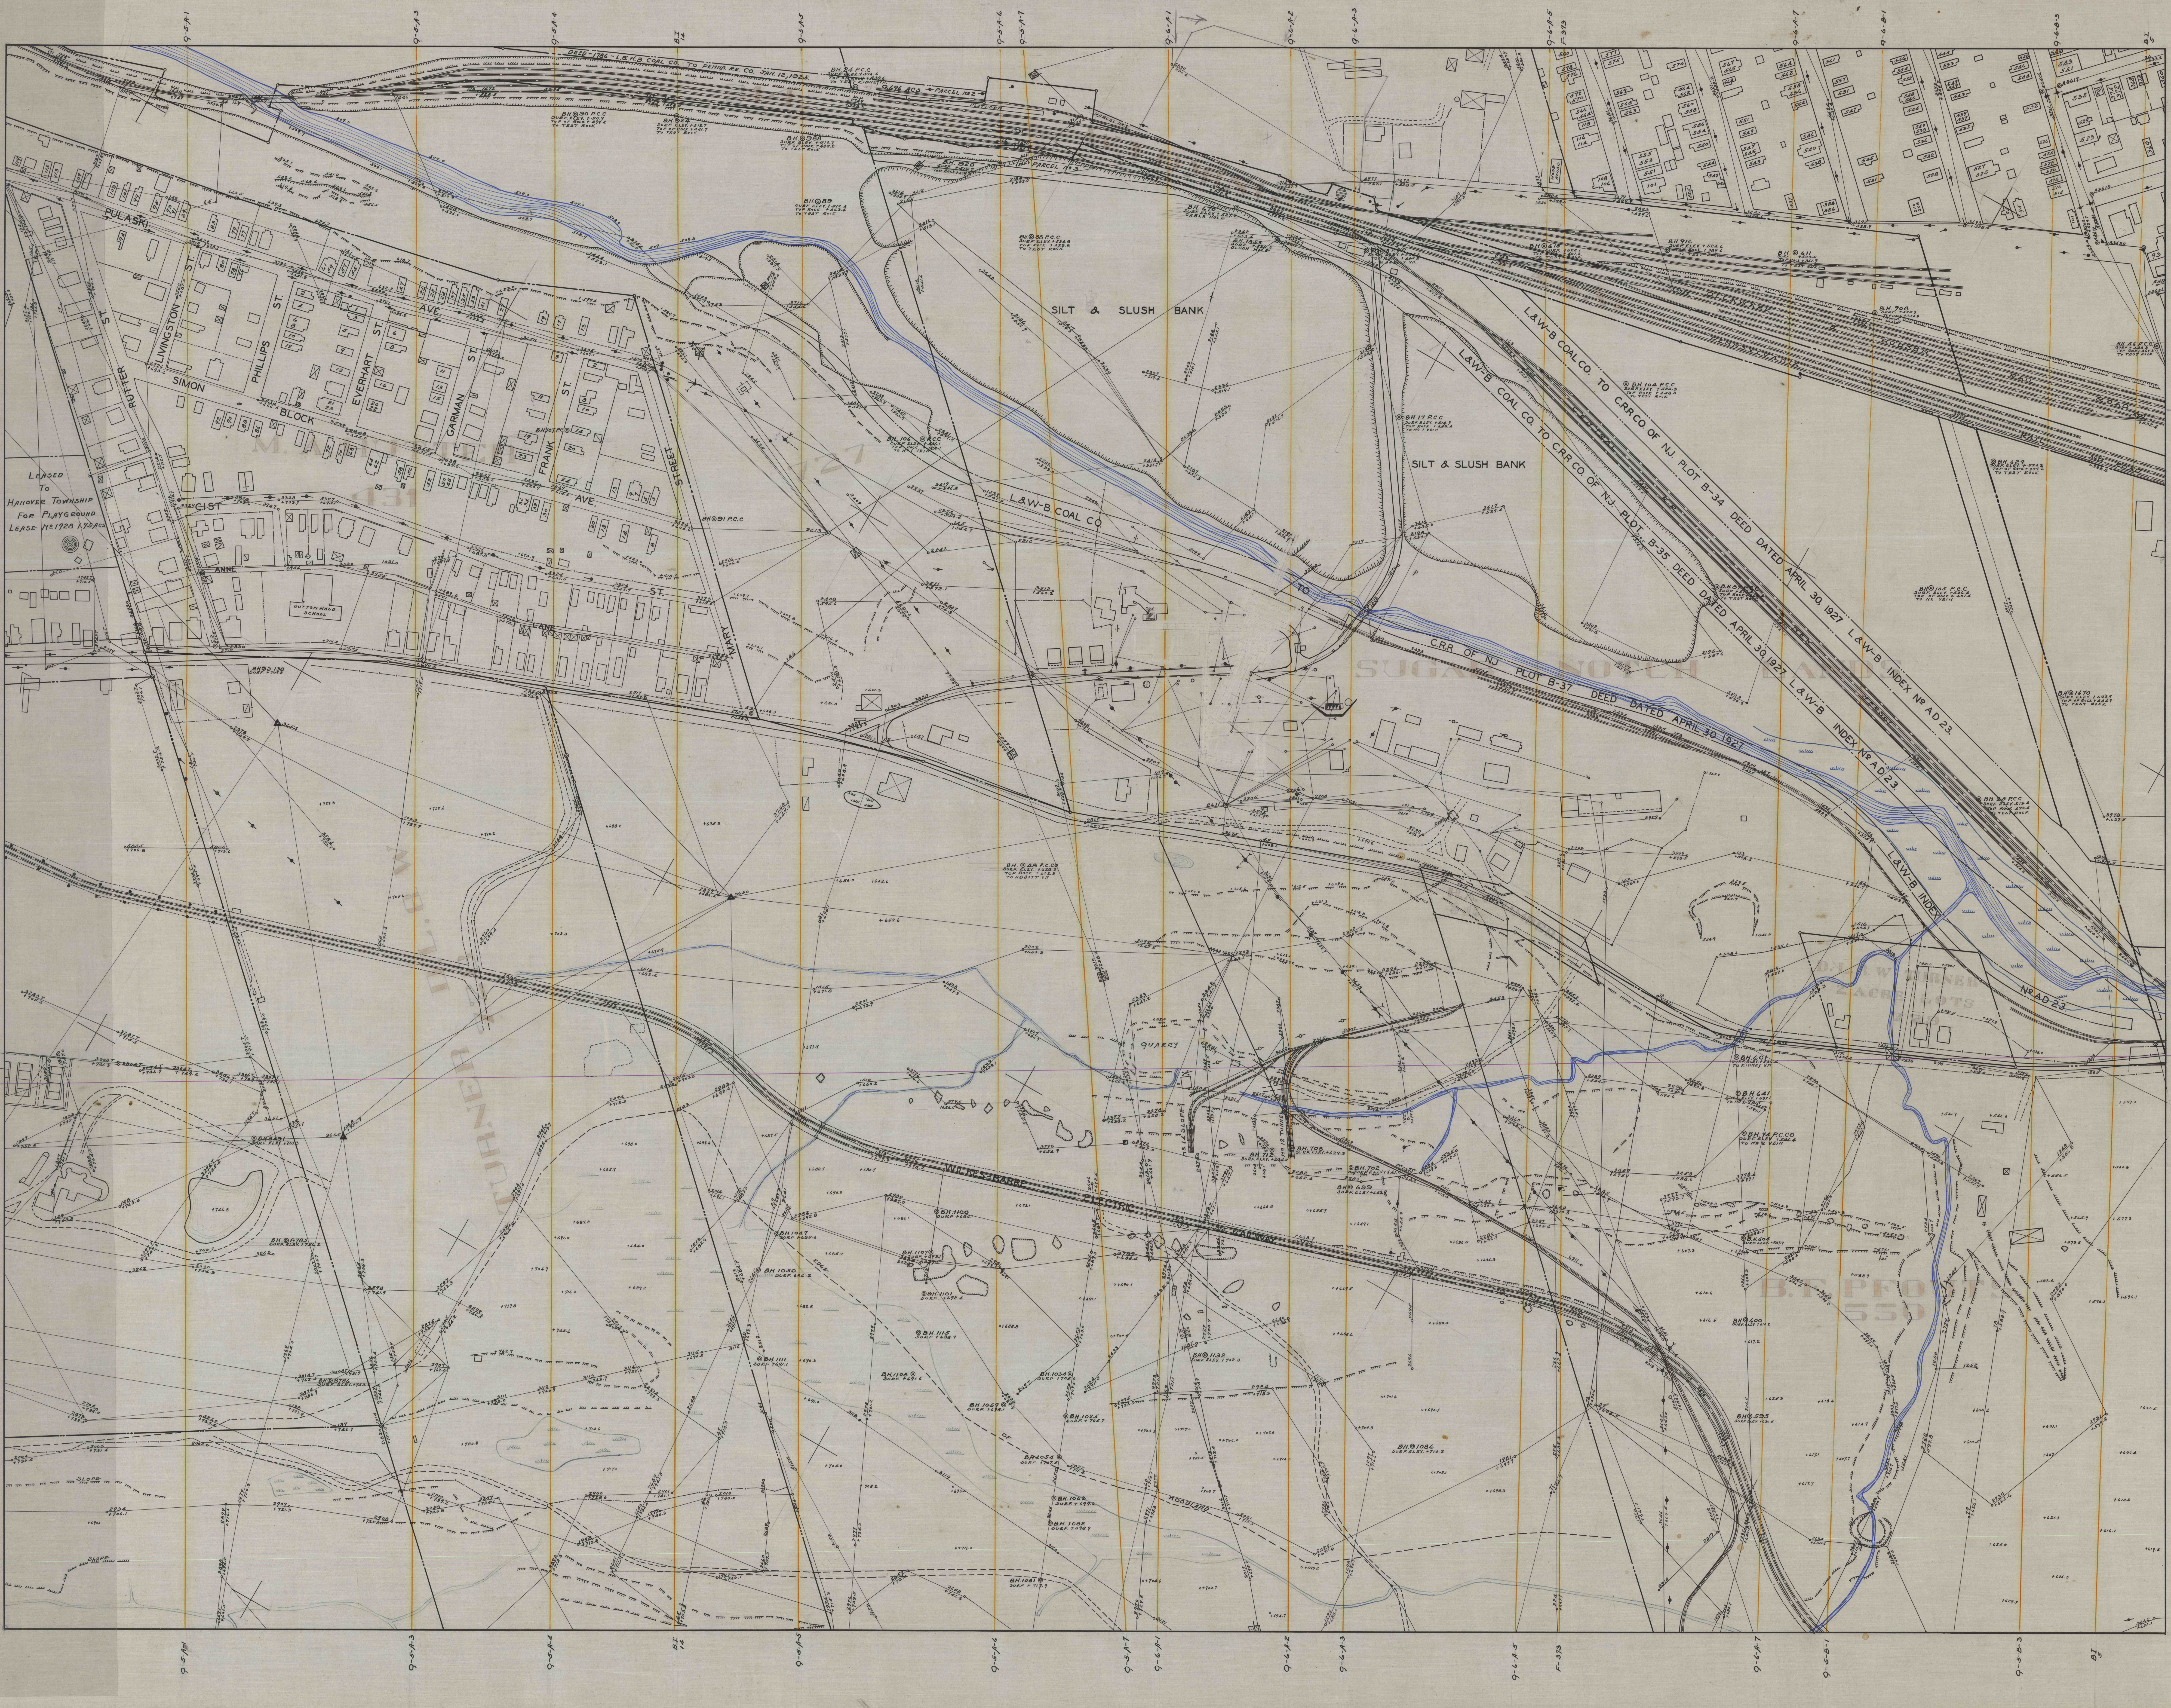
DEED-1786 - L.&W.B COAL CO. TO PENNA R.R. CO. JAN. 12, 1925.
0.696 ACS. PARCEL No 2
PLATFORM
PARCEL No 3
PARCEL No 1
SILT & SLUSH BANK
SILT & SLUSH BANK
L.&W-B. COAL CO.
TO
C.R.R OF NJ PLOT B-37 DEED DATED APRIL 30 1927 L&W-B INDEX No AD 23.
L&W-B COAL CO. TO C.R.R CO. OF N.J. PLOT B-34 DEED DATED APRIL 30, 1927 L&W-B INDEX No AD 23.
L&W-B COAL CO. TO C.R.R CO. OF NJ. PLOT B-35 DEED DATED APRIL 30, 1927 L&W-B INDEX No AD 23.
L&W-B INDEX No AD 23.
DELAWARE & HUDSON RAIL ROAD
PENNSYLVANIA RAIL ROAD
CENTRAL R.R. OF NEW JERSEY
HOSE HOUSE
PULASKI
AVE.
RUTTER ST.
LIVINGSTON ST.
PHILLIPS ST.
EVERHART ST.
GARMAN ST.
FRANK ST.
SIMON BLOCK AVE.
MARY STREET
CIST
ANNE ST.
LANE
BUTTONWOOD SCHOOL
LEASED TO HANOVER TOWNSHIP FOR PLAYGROUND LEASE No 1928 1.75 ACS.
M. ALTER
431
1727
SUGAR NOTCH LANDS
W. B. TURNER
D.L.&W TURNER 2 ACRE LOTS
B.F. PFOUTS 550
WILKES-BARRE ELECTRIC RAILWAY
QUARRY
No 14 SLOPE
No 12 TUNNEL
EDGE OF WOODLAND
SLOPE
BH.◎ 48 P.C.CO SURF. ELEY. +628.3 TOP ROCK +602.3 TO ABBOTT VN
BH.◎ 601 SURF. ELEV. +535.4 TO KIDNEY VN
B.H. 25 P.C.C SURF. ELEV. 513.8 TOP ROCK 473.4 TO TEST ROCK
9-5-A-1
9-5-A-3
9-5-A-4
B.I 14
9-5-A-5
9-5-A-6
9-5-A-7
9-6-A-1
9-6-A-2
9-6-A-3
9-6-A-5
F-373
9-6-A-7
9-5-B-1
9-5-B-3
B.I 5

LANCE SURFACE
HANOVER TOWNSHIP