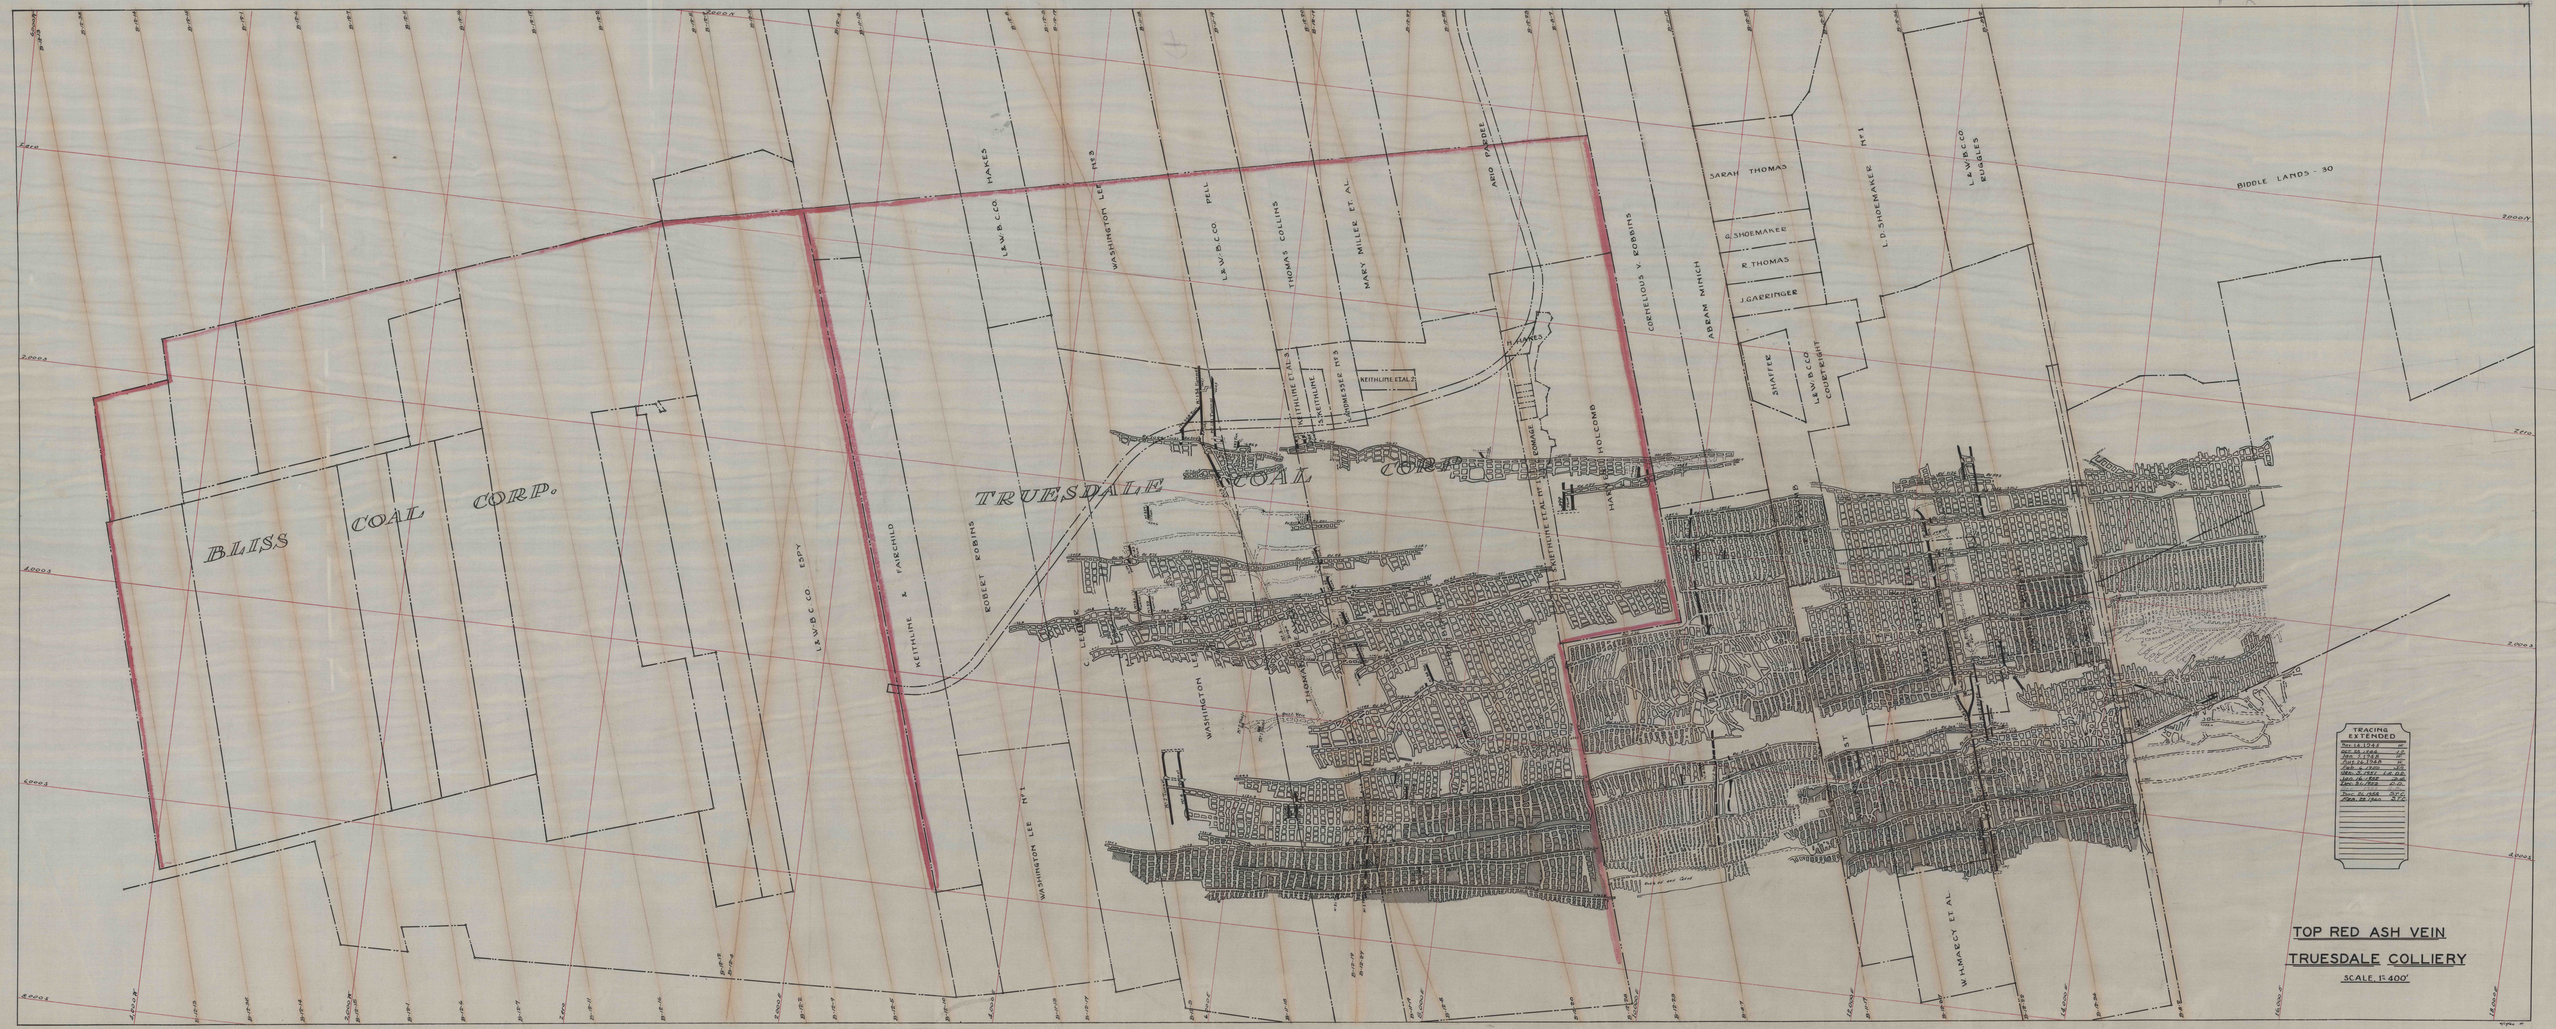
BLISS COAL CORP.
TRUESDALE COAL CORP.
L&W.B.C.CO COPY
KEITHLINE & FAIRCHILD
ROBERT ROBBINS
WASHINGTON LEE HEIRS
L&W.B.C.CO HAINES
L&W.B.C.CO PELL
THOMAS COLLINS
MARY MILLER ET AL
AREO PARDEE
KEITHLINE ET AL 3
KEITHLINE
SOMMERSET HTS
KEITHLINE ET AL 2
HAINES
KEITHLINE ET AL HTS
COMPANY
CORNELIOUS V ROBBINS
HAINES & HOLCOMB
ABRAM MINICH
SARAH THOMAS
R. SHOEMAKER
R. THOMAS
J. GARRINGER
SHAFFER
L&W.B.C.CO COUPE EIGHT
L.D. SHOEMAKER HTS
L&W.B.C.CO RUGGLES
BIDDLE LANDS - 30
WILMARCY ET AL
TRACING EXTENDED
TOP RED ASH VEIN
TRUESDALE COLLIERY
SCALE, 1" 400'