BEARINGS, DISTANCES & ELEVATIONS FOR TRACK POINTS.						
Points	Vernier	Hor. Dist.	Rail Elev.	Spad Elev.	Vert. Dist.	Remarks.
5896-6608						
5605-6681						
5608-1	243°22'	37.80	-633.40			Checksight
1-2	74°47'	66.00	-633.60			
1-3	Do.	148.00	-634.00			
1-4	Do.	202.70	-634.59			
4-5	85°12'	43.54	-635.01			
5-6	95°17'	66.00	-636.00			
5-7	Do.	118.00	-639.90			
7-8	86°27'	38.39	-637.88			
4-9	77°37'	34.80	-638.69			
8-10	Do.	58.80	-640.14			

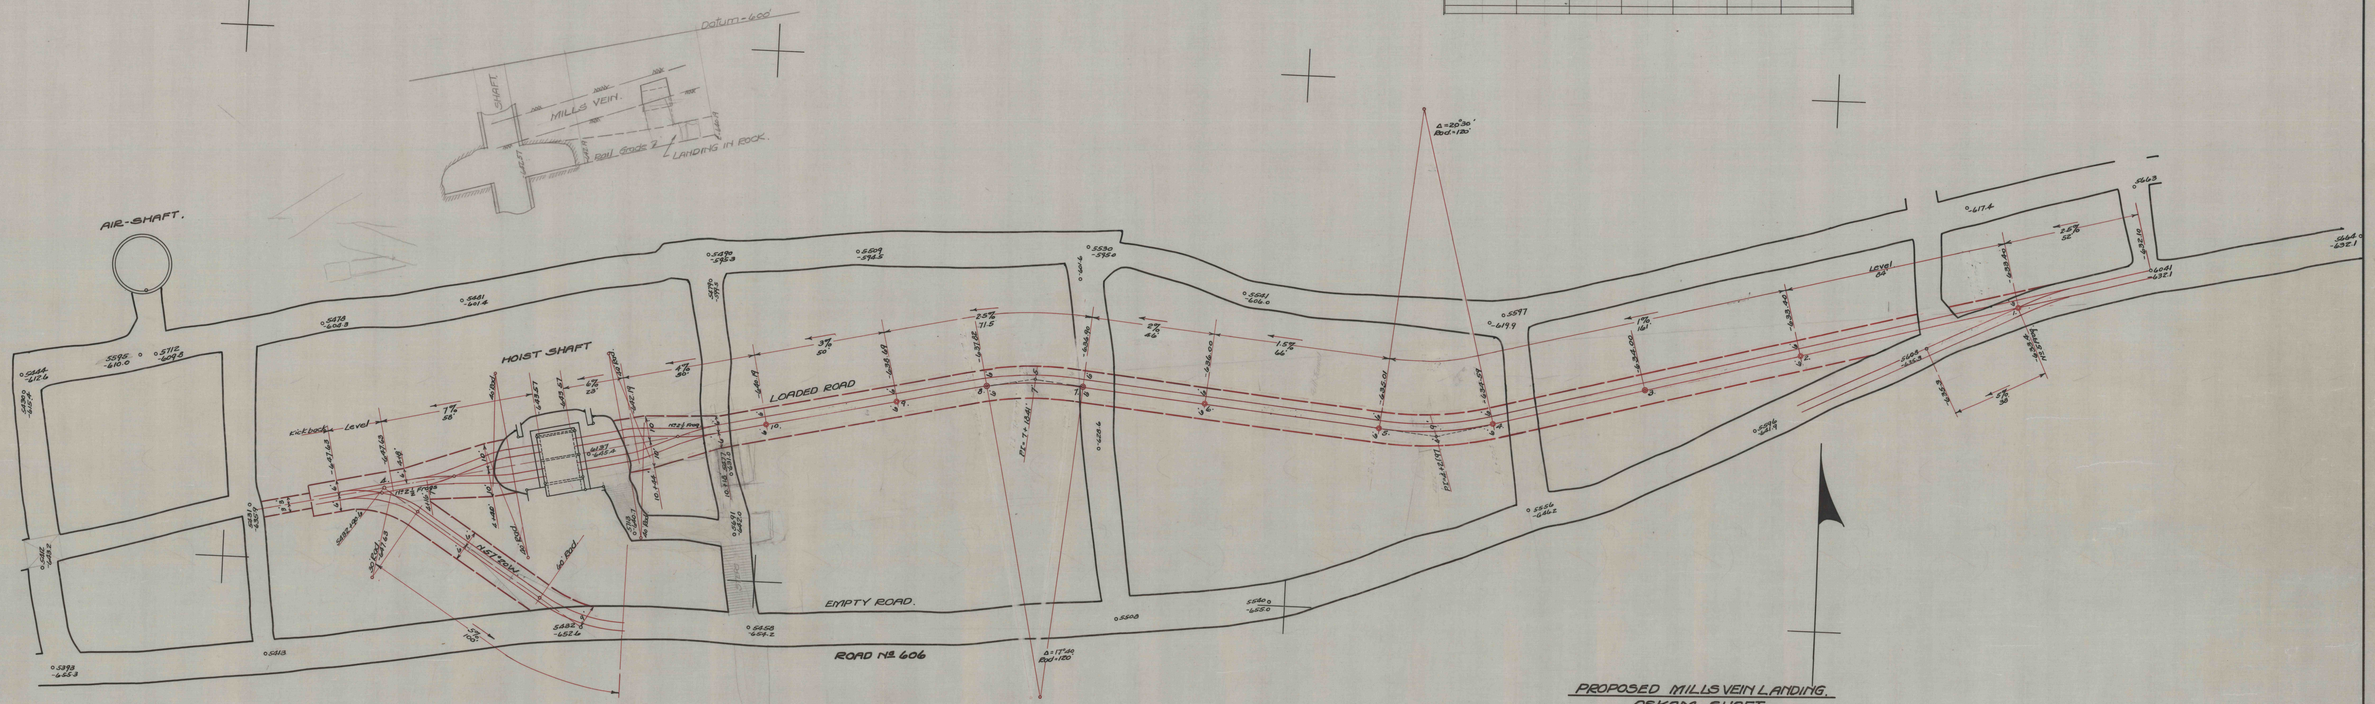

PROPOSED MILLS VEIN LANDING.
ASKAM SHAFT.
TRUESDALE COLLIERY
JAN. 1937. SCALE 1"=20'