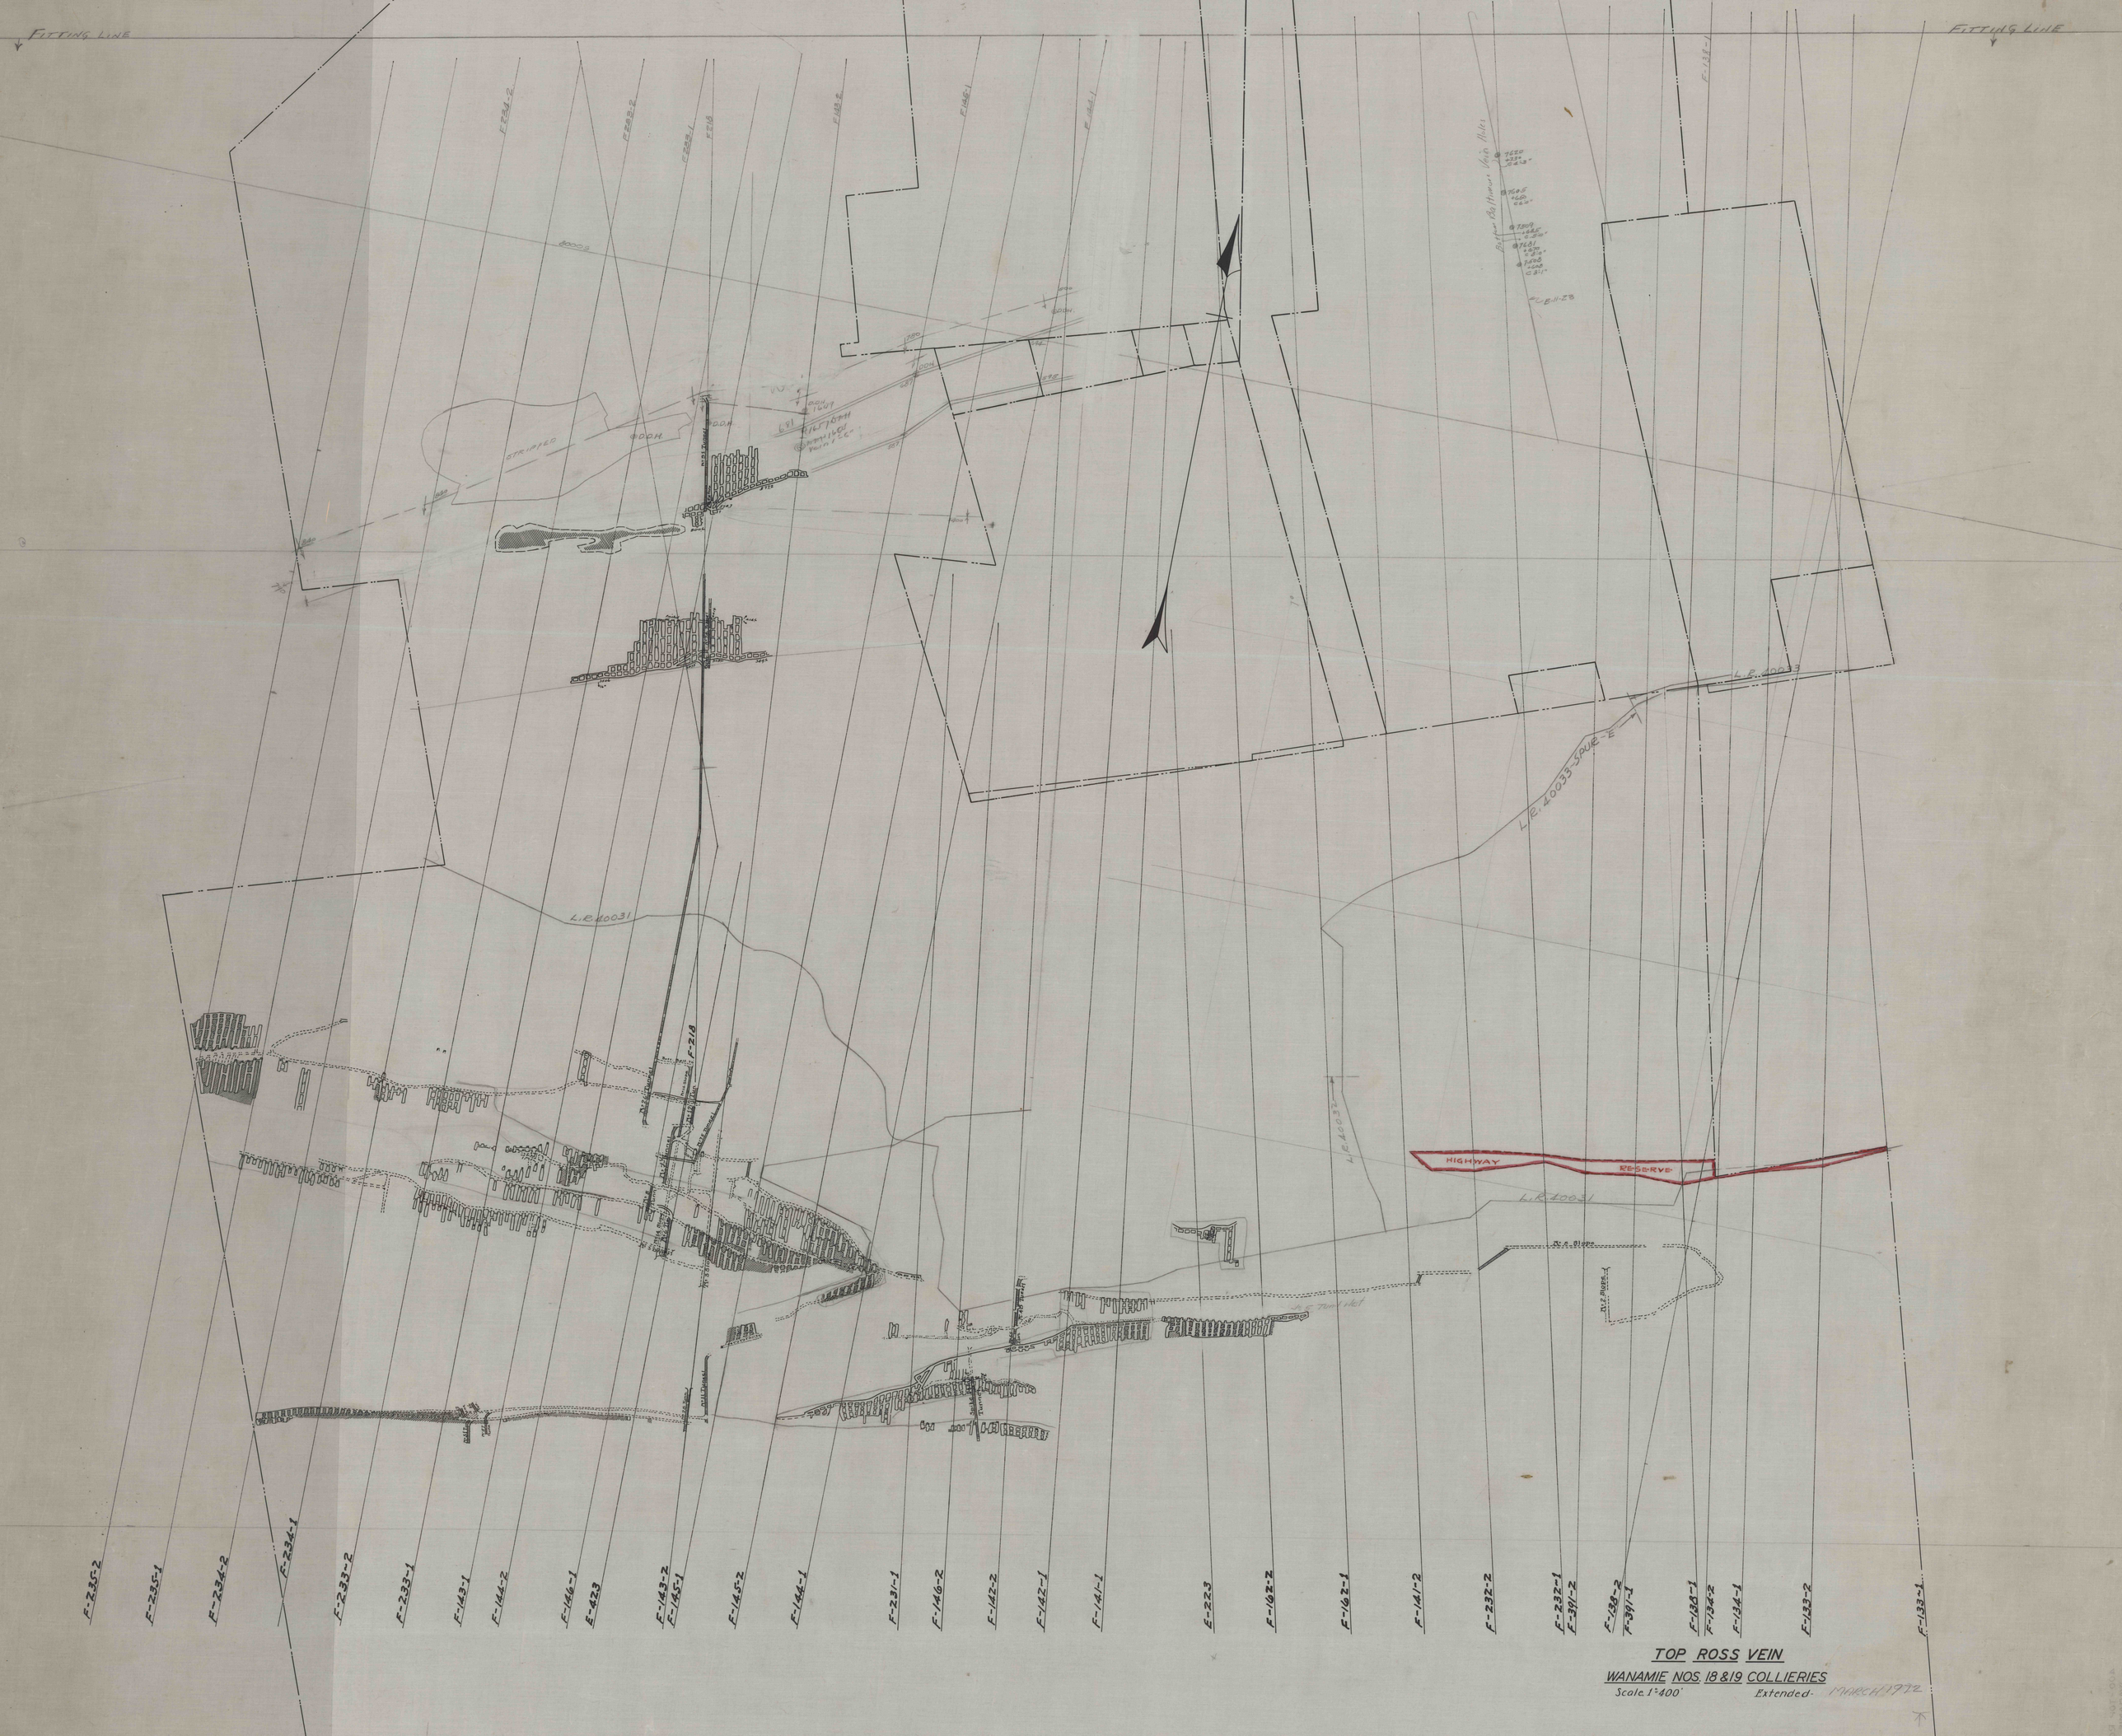

TOP ROSS VEIN

WANAMIE NOS. 18 & 19 COLLIERIES

Scale 1"=400' Extended- MARCH/1972