LOWER NEWPORT SURFACE
~ TRACING ~ No 4 ~

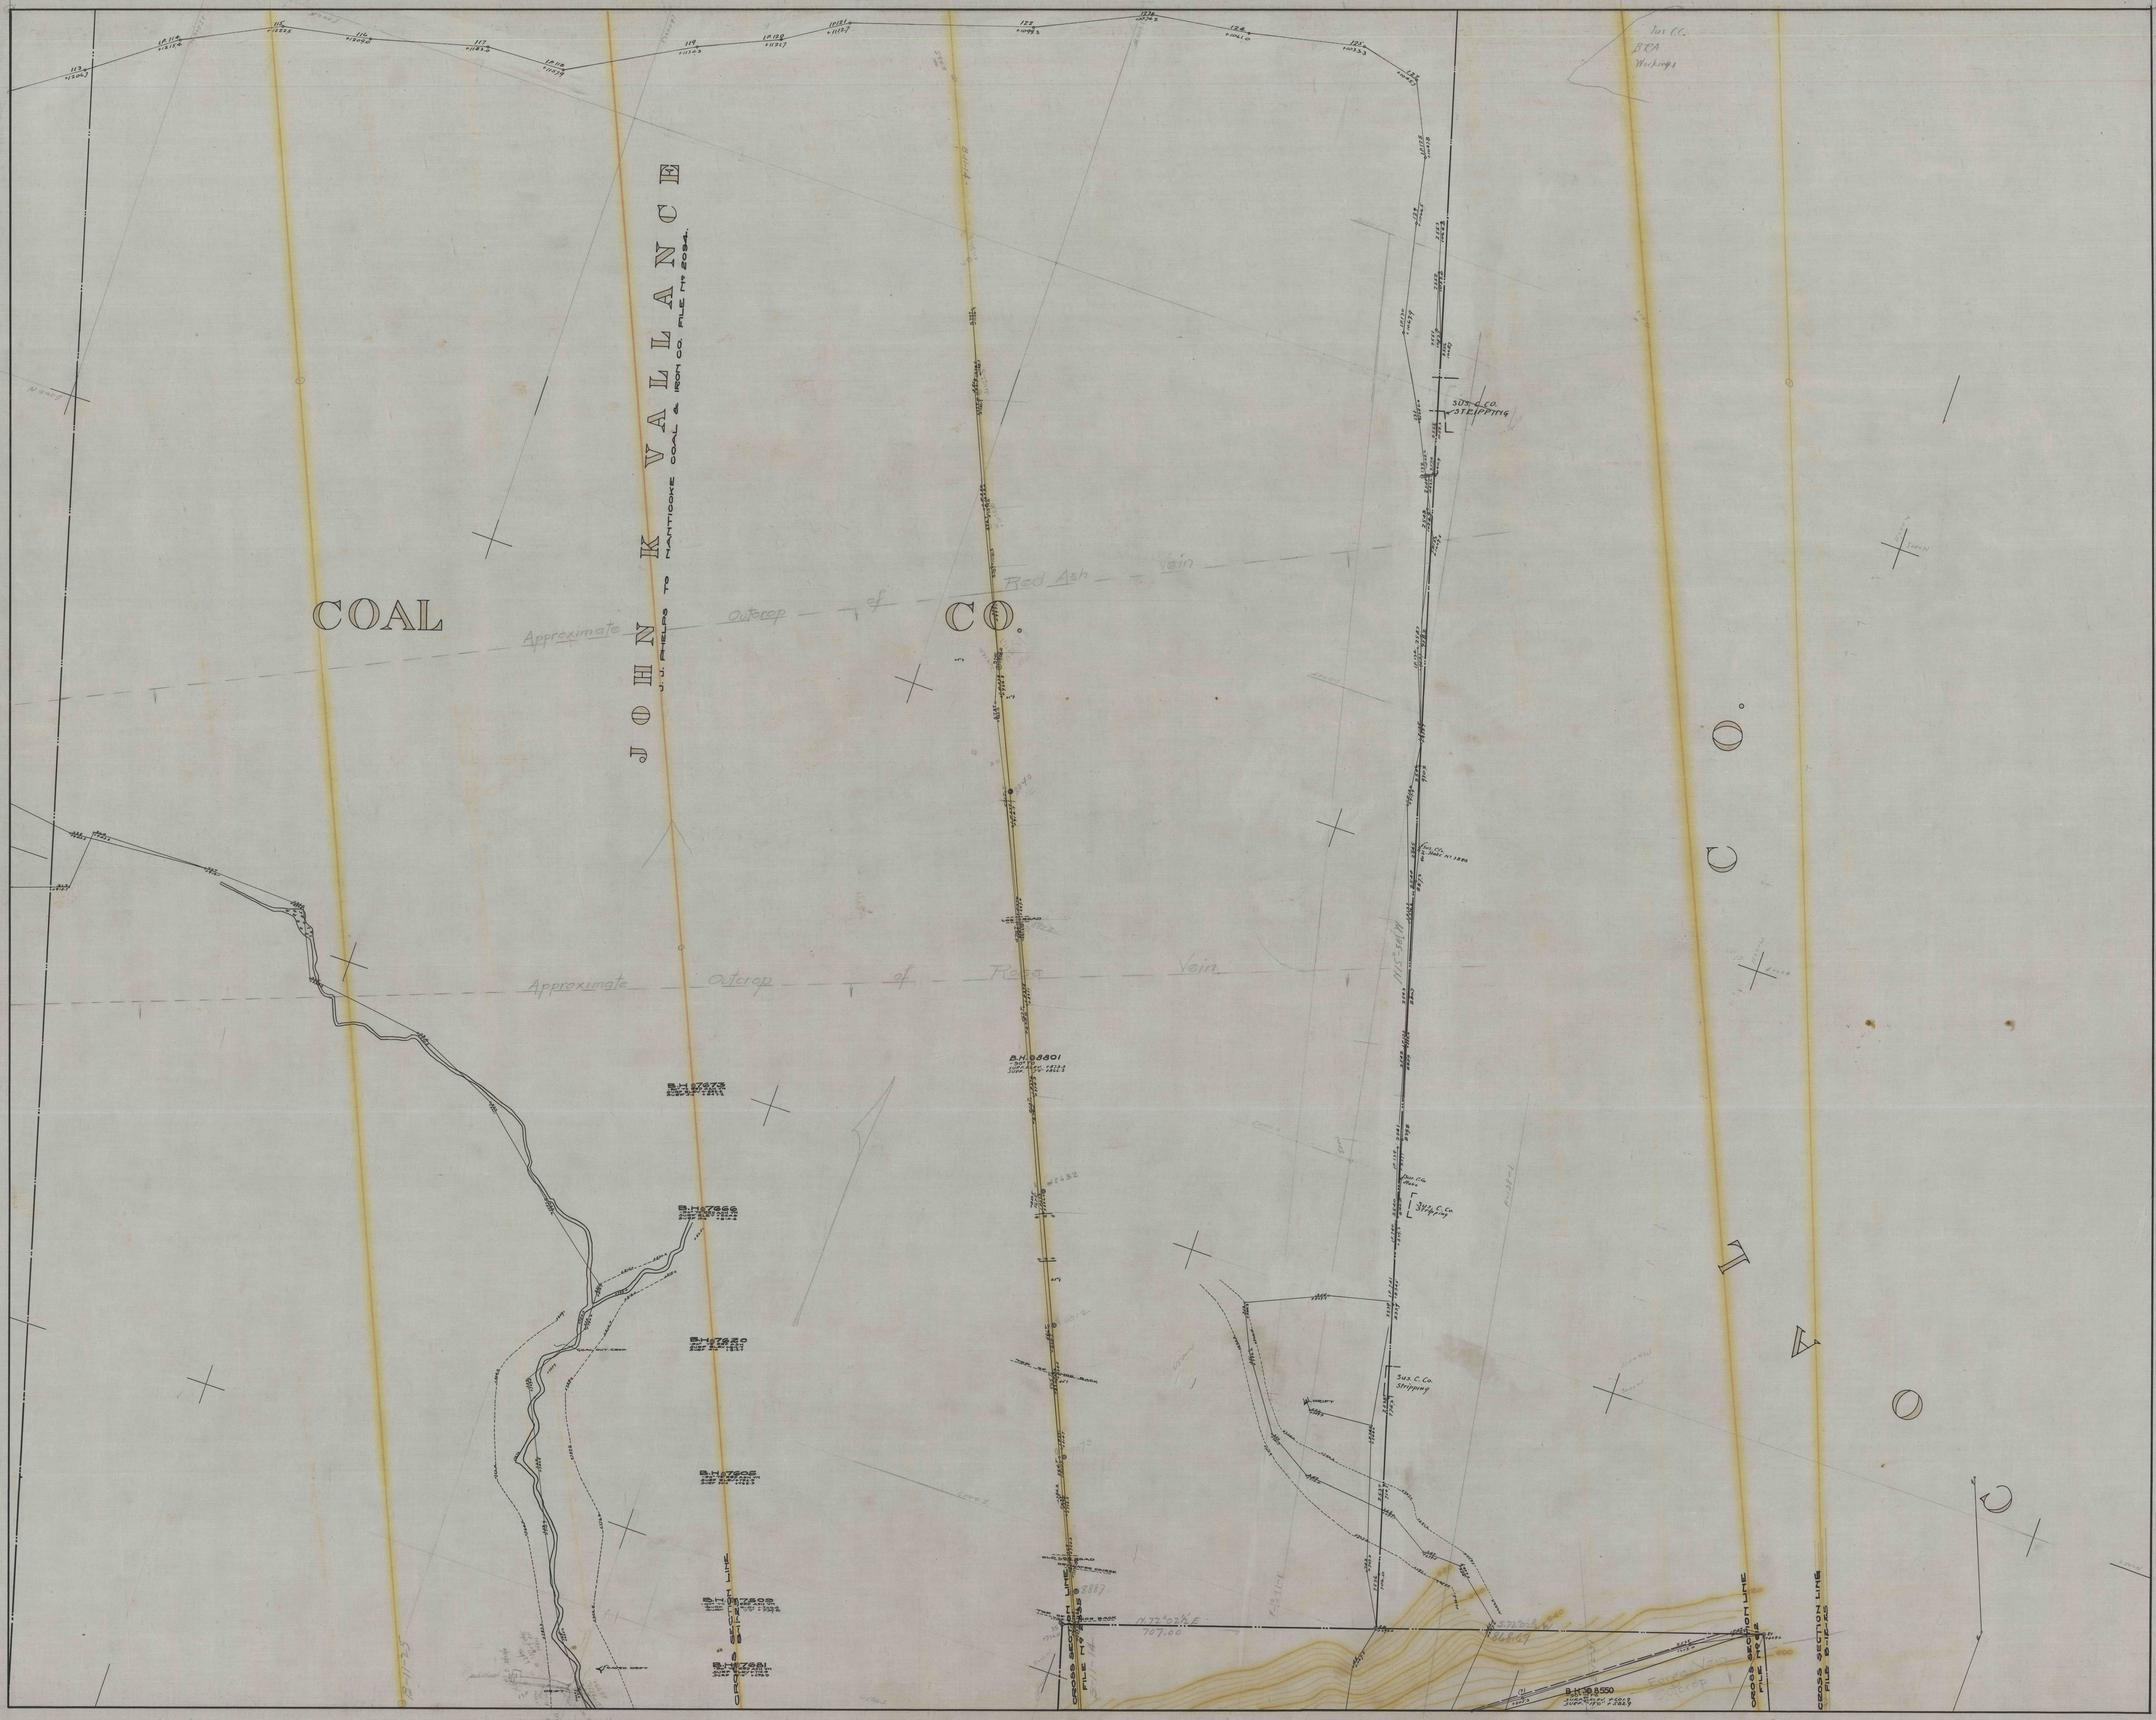
JOHN K VALLANCE
J. J. PHELPS TO NANTICOKE COAL & IRON CO. FILE No 2094.
COAL
CO.
COAL CO.
Approximate Outcrop of Red Ash Vein
Approximate Outcrop of Ross Vein
113 +1206.7
I.P. 114 +1215.4
115 +1222.5
116 +1209.0
117 +1183.0
I.P. 118 +1157.9
119 +1134.3
I.P. 120 +1126.7
I.P. 121 +1112.7
122 +1099.3
123 +1074.2
124 +1061.0
125 +1033.3
127 +1045.7
I.P. 128 +1047.8
129 +1066.5
I.P. 130 +1067.9
131 +1036.0
SUS. C.CO. STRIPPING
Sus. C.Co. Stake No 3880
Sus. C.Co. Stake
Sus. C. Co. Stripping
Sus. C.Co. BRA Workings
N.15°58½'W
LOG ROAD
OLD LOG ROAD
DRY WATER COURSE
TOP OF HOG BACK
B.H.⊙8801 -90° TO SURF. ELEV. +873.3 SURF. 7'0" +866.3
#8632
8840
8827
8887
9073
B.H.⊙7673 -90° TO RED ASH VN SURF ELEV +852.2 SURF 5.0 +847.2
B.H.⊙7666 -90° TO RED ASH VN SURF ELEV +824.8 SURF 10.0 +814.8
B.H.⊙7620 -90° TO RED ASH SURF ELEV +816.7 SURF 4.0 +812.7
B.H.⊙7605 -90° TO RED ASH VN SURF ELEV +792.9 SURF 30.0 +762.9
B.H.⊙7509 -90° TO RED ASH VN SURF ELEV +746.8 SURF 7'0" +739.8
B.H.⊙7681 -90° TO RED ASH VN SURF ELEV +712.9 SURF 34.0 +678.9
B.H.⊙8550 -90° TO SURF. ELEV. +601.9 SURF. 19'0" +582.9
COAL OUT-CROP
CAVED DRIFT
DRIFT
CROSS SECTION LINE B-11-25
CROSS SECTION LINE FILE No 2135
CROSS SECTION LINE FILE No 6-12
CROSS SECTION LINE FILE B-12-25
B-11-25
B-11-14
B-12-31
F-131-1
N.72°02½'E 707.00
S.72°02½'W 868.69
Ross Vein Outcrop
640
620
600
660
5000N
4000S
3000N

LOWER NEWPORT SURFACE
~ TRACING ~ No 4 ~

LOWER NEWPORT SURFACE
~ TRACING ~ No 4 ~