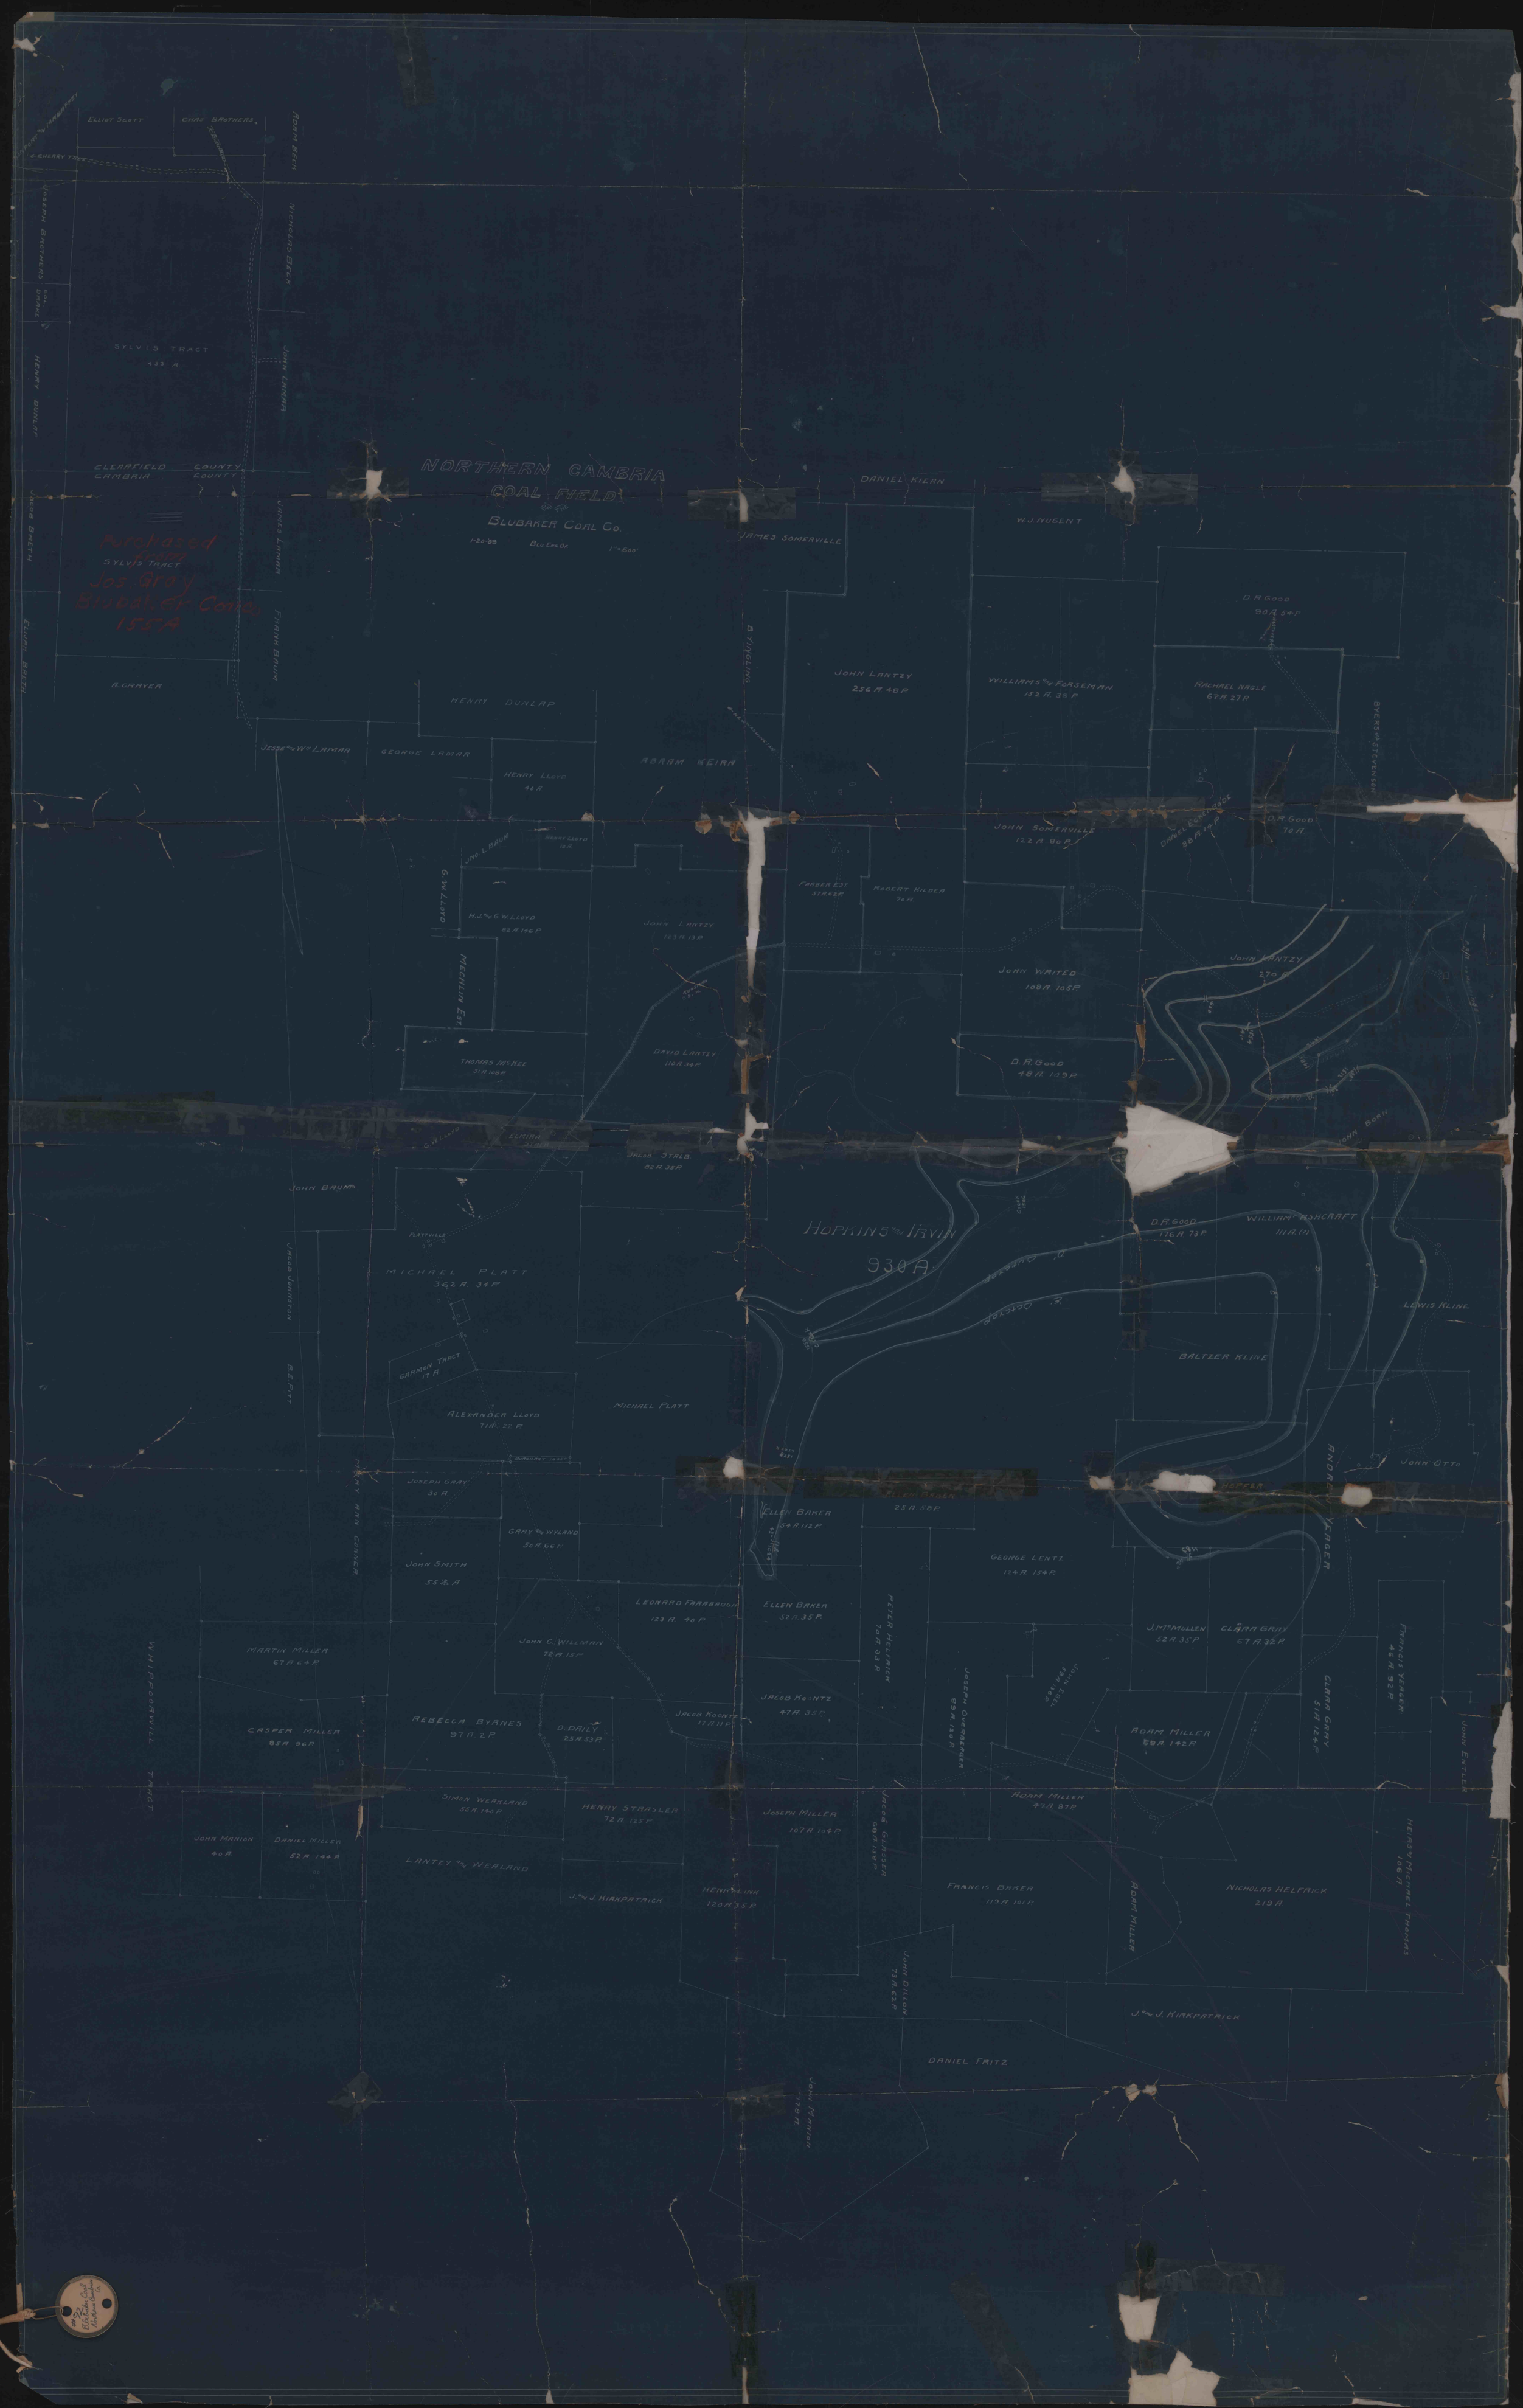
NORTHERN CAMBRIA COAL FIELD
BLUBAKER COAL CO.
1-20-09
BLU. ENG. OF.
1" = 600'
ELLIOT SCOTT
CHAS BROTHERS
ADAM BECK
NICHOLAS BECK
JOSEPH BROTHERS
SYLVIS TRACT
433 A.
JOHN LAMAR
HENRY DUNLAP
CLEARFIELD COUNTY
CAMBRIA COUNTY
JAMES LAMAR
JACOB BREITH
Purchased from Sylvis Tract Joe Gray Blubak. Cr. Coal Co. 155A
ELIJAH BREITH
FRANK BAUM
A. GRAYER
HENRY DUNLAP
JESSE & WM LAMAR
GEORGE LAMAR
HENRY LLOYD 46 A.
ABRAM KEIRA
JOHN LANTZY 236 A. 48 P.
WILLIAMS & FORSEMAN 152 A. 38 P.
RACHAEL NAGLE 67 A. 27 P.
BYERS & STEVENSON
D. R. GOOD 90 A. 54 P.
DANIEL KIERN
W. J. NUGENT
JAMES SOMERVILLE
JOHN SOMERVILLE 122 A. 80 P.
DANIEL EGGENRODE 88 A. 14 P.
D. R. GOOD 70 A.
JNO. L. BAUM
HENRY LLOYD 18 A.
G. W. LLOYD
H. J. & G. W. LLOYD 82 A. 146 P.
FARBER EST. 57 A. 62 P.
ROBERT KILDEA 70 A.
JOHN LANTZY 123 A. 13 P.
MECHLIN EST.
JOHN WRITED 108 A. 105 P.
JOHN LANTZY 270 A.
THOMAS McKEE 51 A. 108 P.
DAVID LANTZY 110 A. 34 P.
D. R. GOOD 48 A. 109 P.
ELMIRA STALB
JACOB STALB. 82 A. 35 P.
JOHN BOWN
JOHN BAUM
PLATTVILLE
HOPKINS & IRVIN 930 A.
D. R. GOOD 176 A. 73 P.
WILLIAM ASHCRAFT 111 A. (?)
JACOB JOHNSTON
MICHAEL PLATT 362 A. 34 P.
LEWIS KLINE
GARMON TRACT 17 A.
BALTZER KLINE
ALEXANDER LLOYD 71 A. 22 P.
MICHAEL PLATT
JOHN OTTO
JOSEPH GRAY 30 A.
ANDREW YEAGER
ELLEN BAKER 54 A. 112 P.
ELLEN BAKER 25 A. 58 P.
GRAY & WYLAND 50 A. 66 P.
JOHN SMITH 55 A.
GEORGE LENTZ 124 A. 154 P.
LEONARD FARRABAUGH 123 A. 40 P.
ELLEN BAKER 52 A. 35 P.
PETER HELFRICK 70 A. 33 P.
J. M. McMULLEN 52 A. 35 P.
CLARA GRAY 67 A. 32 P.
FRANCIS YEAGER 46 A. 92 P.
WHIPPOORWILL TRACT
MARTIN MILLER 67 A. 64 P.
JOHN C. WILLMAN 72 A. 15 P.
JOSEPH OVERSBERGER 89 A. 120 P.
JOHN EBEL 59 A. 18 P.
CLARA GRAY 51 A. 124 P.
JOHN ENTLER
CASPER MILLER 85 A. 96 P.
REBECCA BYRNES 97 A. 2 P.
D. DAILY 25 A. 53 P.
JACOB KOONTZ 17 A. 11 P.
JACOB KOONTZ 47 A. 35 P.
ADAM MILLER 59 A. 142 P.
SIMON WEARLAND 55 A. 146 P.
HENRY STRASLER 72 A. 125 P.
JOSEPH MILLER 101 A. 104 P.
ADAM MILLER 47 A. 87 P.
JACOB GLASSER 68 A. 138 P.
CLARA MICHAEL THOMAS 136 A.
JOHN MANION 40 A.
DANIEL MILLER 52 A. 144 P.
LANTZY & WEARLAND
J. & J. KIRKPATRICK
HENRY LINK 120 A. 35 P.
FRANCIS BAKER 113 A. 101 P.
ADAM MILLER
NICHOLAS HELFRICK 219 A.
JOHN DILLON 73 A. 62 P.
J. & J. KIRKPATRICK
DANIEL FRITZ
JOHN MANION 178 A.