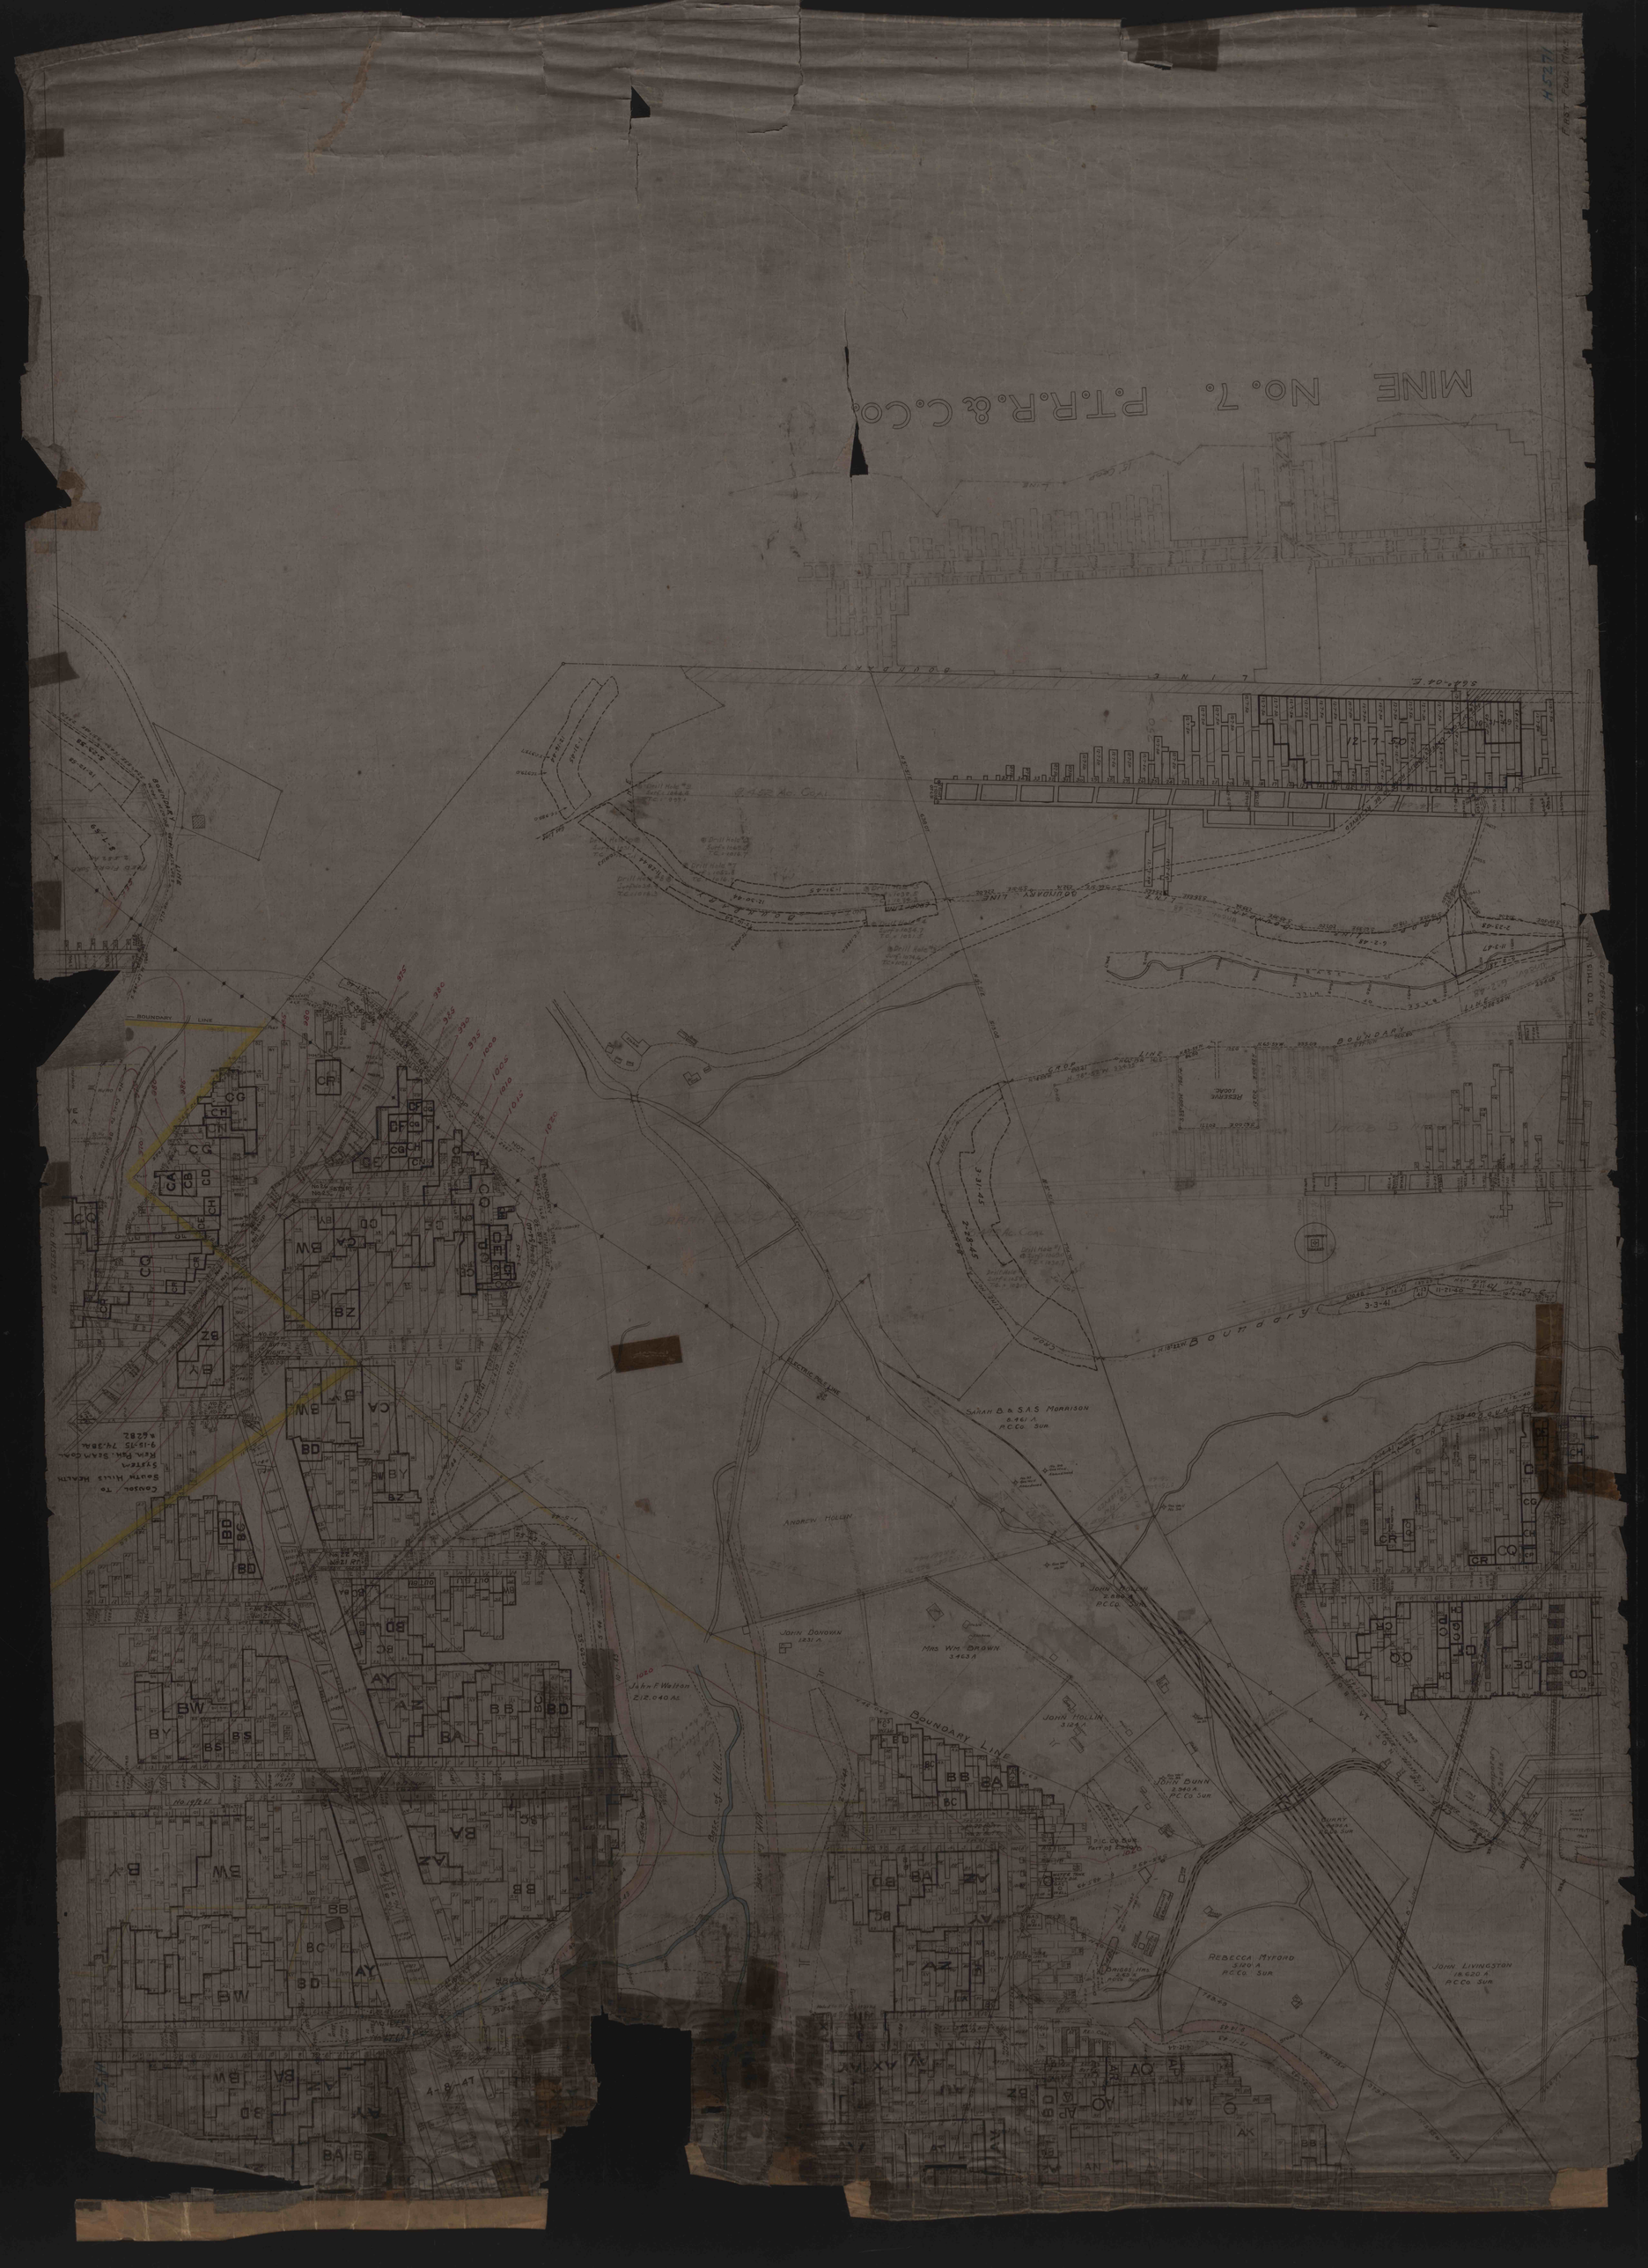
MINE No. 7. P.T.R.R. & C.Co.
BOUNDARY LINE
Boundary
Sarah B. & S.A.S. Morrison
8.461 A
P.C.Co. Sur.
Andrew Hollin
John Donovan
1231 A.
Mrs. Wm. Brown
3.463 A
John Hollin
3.184 A.
John Bunn
2.340 A
P.C.Co. Sur.
Rebecca Myford
5.120 A
P.C.Co. Sur.
John Livingston
18.620 A
P.C.Co. Sur.
John F. Walton
212.040 Ac.
Drake Hill
Dorset Hill
Electric Pole Line
Reserve Local
Conduit To South Hills Health System Rem. Sam Co.
9-15-75 74.38 Ac.
#6282