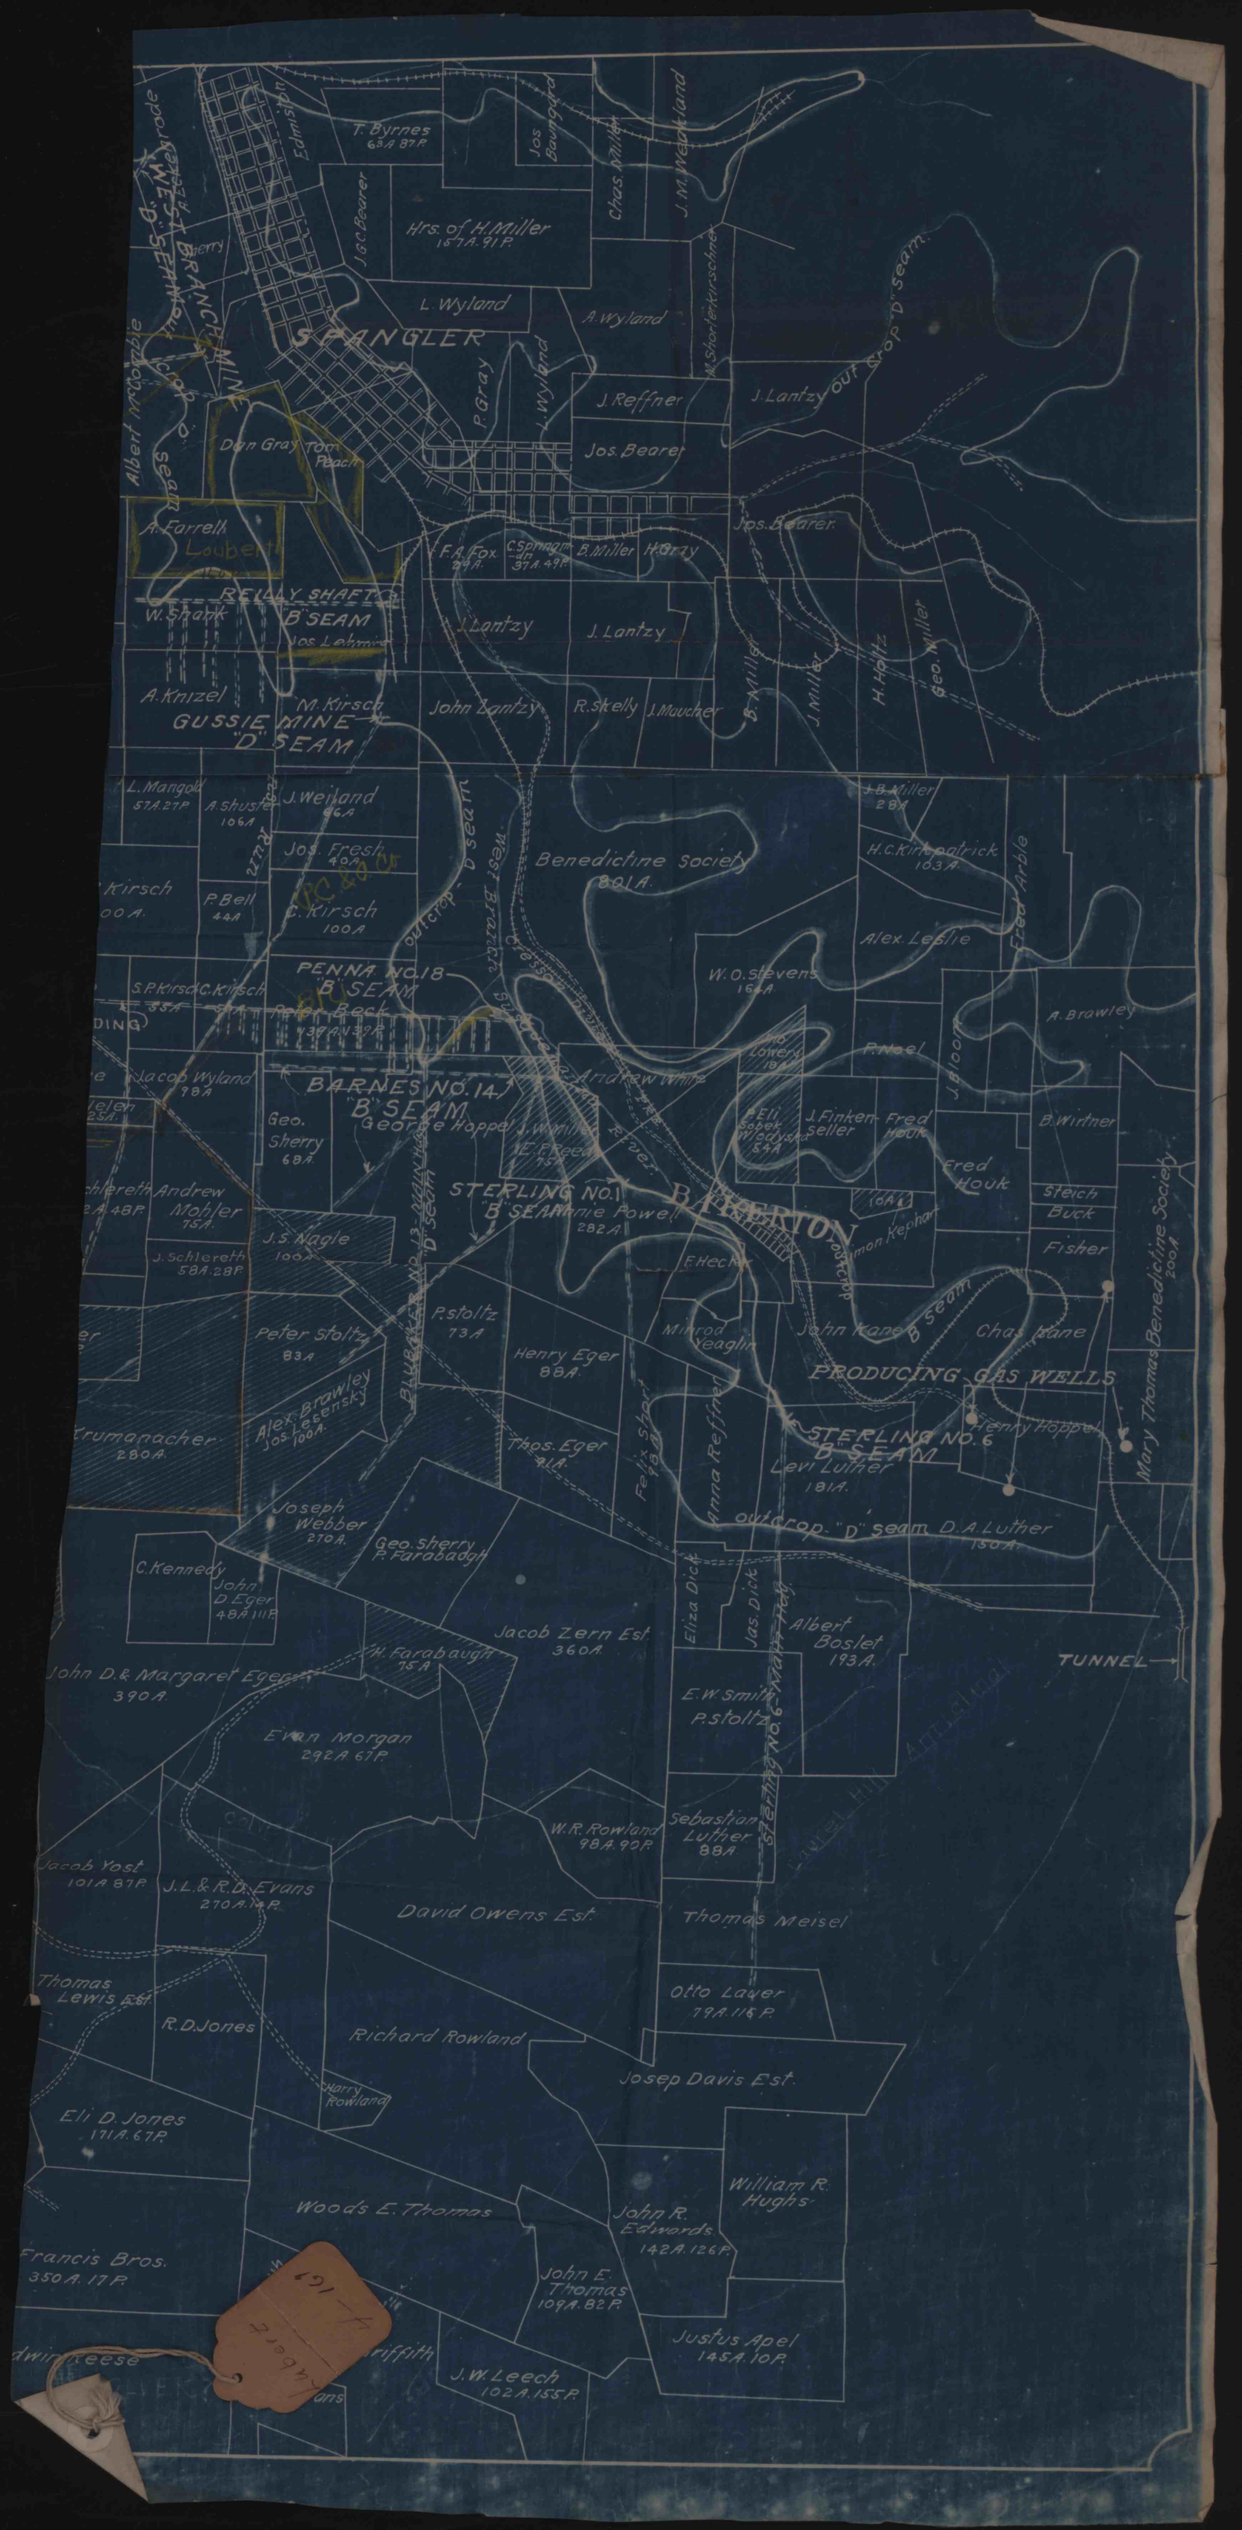
SPANGLER
BARNES NO. 14 "B" SEAM
PENNA NO. 18 "B" SEAM
GUSSIE MINE "D" SEAM
STERLING NO. 1 "B" SEAM
STERLING NO. 6 "B" SEAM
BAKERTON
PRODUCING GAS WELLS
TUNNEL
Benedictine Society 80 A.
Jacob Zern Est 360 A.
David Owens Est.
Josep Davis Est.
Thomas Meisel
Albert Boslet 193 A.
Levi Luther 181 A.
D.A. Luther 150 A.
Evan Morgan 292 A. 67 P.
John D. & Margaret Eger 390 A.
Francis Bros. 350 A. 17 P.
Eli D. Jones 171 A. 67 P.
Woods E. Thomas
Richard Rowland
R.D. Jones
Thomas Lewis Est.
Jacob Yost 101 A. 87 P.
J.L. & R.D. Evans 270 A. 1 P.
W.R. Rowland 98 A. 90 P.
Sebastian Luther 88 A.
Otto Lauer 79 A. 116 P.
John R. Edwards 142 A. 126 P.
William R. Hughs
John E. Thomas 109 A. 82 P.
Justus Apel 145 A. 10 P.
J.W. Leech 102 A. 155 P.
Joseph Webber 270 A.
Geo. Sherry 68 A.
Andrew Mohler 75 A.
Peter Stoltz 83 A.
Henry Eger 88 A.
Thos. Eger 91 A.
P. Stoltz 73 A.
J.S. Nagle 100 A.
Jacob Wyland 98 A.
Peter Beck 139 A. 139 A.
F. Kirsch 100 A.
W.O. Stevens 164 A.
Alex. Leslie
H.C. Kirkpatrick 103 A.
Fred Houk
Chas. Kane
John Kane
Minrod Yeaglin
Henry Hoppel
Mary Thomas Benedictine Society 200 A.
Eliza Dick
Jas. Dick
Anna Reffner
E.W. Smith
P. Stoltz
Levi Luther
Albert Boslet
Jos. Bearer
J. Lantzy
J. Reffner
L. Wyland
A. Wyland
Hrs. of H. Miller 167 A. 91 P.
T. Byrnes 63 A. 87 P.
Jos Baumgard
Chas. Miller
J.M. Weidknecht
J.C. Bearer
M. Shorter Kirschner
P. Gray
J. Wyland
Dan Gray
Tom Peach
A. Farrell
Laubert
W. Shank
Jos. Lehman
A. Knizel
M. Kirsch
John Lantzy
R. Skelly
J. Moucher
B. Miller
J. Miller
H. Holtz
Geo. Miller
F.A. Fox 99 A.
C. Springman 37 A. 49 P.
B. Miller
H. Gray
J.B. Miller 2 8/4
Fred Arble
A. Brawley
P. Noel
B. Wirtner
Steich
Buck
Fisher
Eli Robert Weyrick 54 A.
J. Finkenseller
Fred Houk
Andrew Wine
Geo. Hoppel
J. Winnie
E. Freed 75 A.
F. Heck
Common Kephart
Alex. Brawley
Jos. Leesensky 100 A.
C. Kennedy
John D. Eger 48 A. 111 P.
H. Farabaugh 75 A.
Geo. Sherry
P. Farabaugh
Zrumanacher 280 A.
J. Schlereth 58 A. 28 P.
L. Mangold 57 A. 27 P.
A. Shuster 106 A.
J. Weiland 96 A.
Jos. Fresh 40 A.
P. Bell 44 A.
S.P. Kirsch
C. Kirsch
Jacob Yost
Harry Rowland
Edwin Reese
Griffith
Albert McCorkle
Jos. Bearer
Dan Gray
Tom Peach
Edmiston
Sherry
Kirsch
Lowery 18 A.
Jacob Yost
Jos. Bearer
Jos. Bearer
Jos. Bearer