45
69
99
138
27)351(13 = 13 cu. yds in one Wall
2
26 " " " Two Walls

30
47
66
88
27)231(8.6 = 8.6 cu. yds in one Wall
2
17.2 " " " Two Walls

MILLER

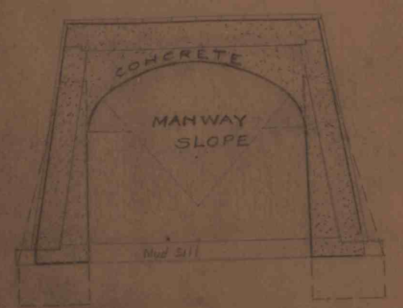

"MILLER SEAM"

MANWAY SLOPE

Area of Opening Timbered 60.8 sq ft
" " " Concreted 46.4 " "
Area of Concrete Lining 37.3 " "
Length " " Lining 310.0 ft.
310 x 37.3 = 11563 cu ft. = 428.3 cu. yds.
Retaining Walls = 26.0 cu. yds.

HAULAGE SLOPE

Area of Opening Timbered 100.0 sq ft.
" " " Concreted 78.5 " "
Area of Concrete Lining 53.5 " "
Length " " Lining 148.0 ft
148 x 53.5 = 7918 cu ft. = 293.3 cu yds.
Retaining Walls = 17.2 cu yds.