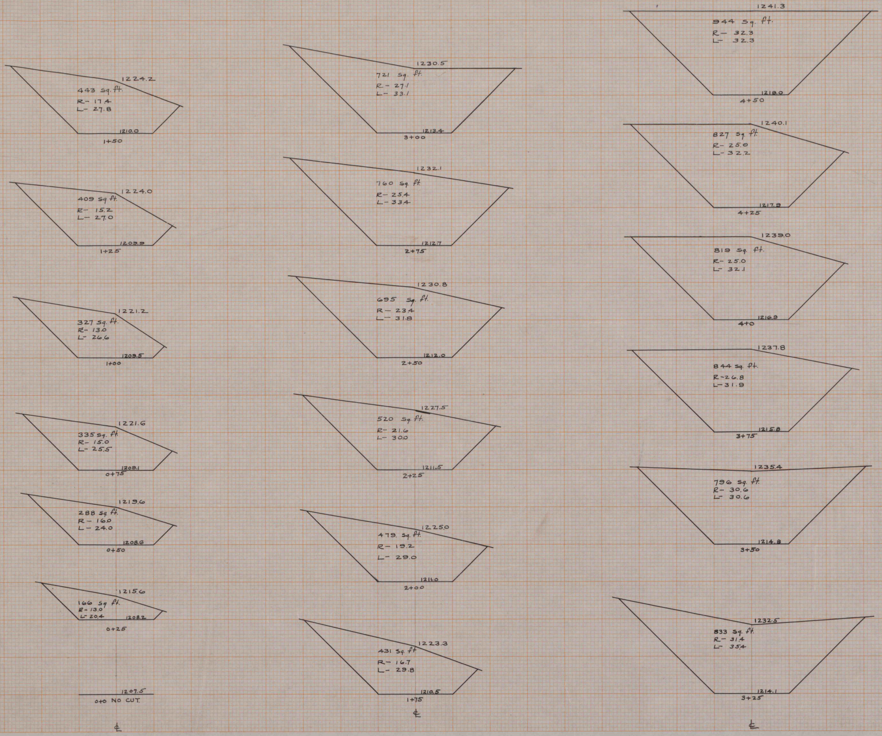

1224.2
443 Sq. ft.
R- 17.4
L- 27.8
1210.0
1+50
1224.0
409 Sq ft.
R- 15.2
L- 27.0
1209.9
1+25
1221.2
327 Sq. ft.
R- 13.0
L- 26.6
1209.5
1+00
1221.6
335 Sq. ft.
R- 15.0
L- 25.5
1209.1
0+75
1219.6
288 Sq ft.
R - 16.0
L - 24.0
1208.6
0+50
1215.6
166 Sq ft.
R- 13.0
L- 20.4
1208.2
0+25
1207.5
0+0 NO CUT.
℄
1230.5
721 Sq. ft.
R - 27.1
L - 33.1
1213.4
3+00
1232.1
760 Sq. ft.
R- 25.4
L- 33.4
1212.7
2+75
1230.8
695 Sq. ft.
R— 23.4
L— 31.8
1212.0
2+50
1227.5
520 Sq. ft.
R- 21.6
L- 30.0
1211.5
2+25
1225.0
479. Sq. ft.
R- 19.2
L- 29.0
1211.0
2+00
1223.3
431 Sq. ft
R- 16.7
L- 29.8
1210.5
1+75
℄
1241.3
944 Sq. ft.
R- 32.3
L- 32.3
1219.0
4+50
1240.1
827 Sq. ft.
R- 25.0
L- 32.2
1217.9
4+25
1239.0
819 Sq. ft.
R- 25.0
L- 32.1
1216.9
4+0
1237.8
844 Sq. ft.
R-26.8
L-31.9
1215.8
3+75
1235.4
796 Sq. ft.
R- 30.6
L- 30.6
1214.8
3+50
1232.5
833 Sq. ft.
R- 31.4
L- 35.4
1214.1
3+25
℄

KEUFFEL & ESSER CO.
NEW YORK

TRADE STANDARD MARK
REG. U.S. PAT. OFF.
CROSS SECTION 10 X 10
100% RAG PAPER
MADE IN U.S.A.

KEUFFEL & ESSER CO.
NEW YORK

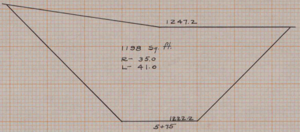
1247.2
1198 Sq. ft.
R- 35.0
L- 41.0
1222.2
5+75

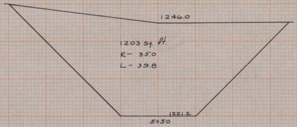
1246.0
1203 Sq. ft.
R- 35.0
L- 39.8
1221.2
5+50

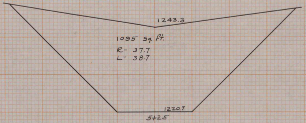
1243.3
1095 Sq. ft.
R- 37.7
L- 38.7
1220.7
5+25

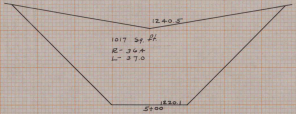
1240.5
1017 Sq. ft.
R- 36.4
L- 37.0
1220.1
5+00

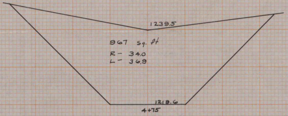
1239.5
967 Sq. ft
R- 34.0
L- 36.9
1218.6
4+75

℄

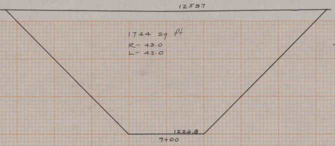
1259.7
1744 Sq. ft
R- 43.0
L- 43.0
1226.8
7+00

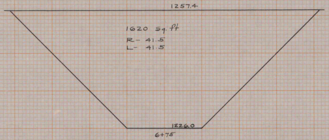
1257.4
1620 Sq. ft
R- 41.5
L- 41.5
1226.0
6+75

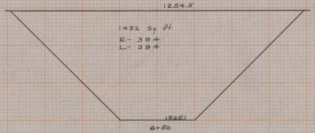
1254.5
1452 Sq. ft.
R- 39.4
L- 39.4
1225.1
6+50

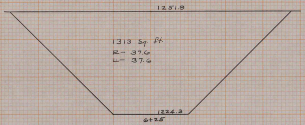
1251.9
1313 Sq. ft.
R- 37.6
L- 37.6
1224.3
6+25

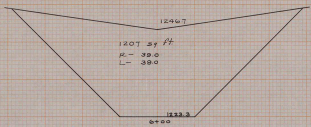
1246.7
1207 Sq. ft
R- 39.0
L- 39.0
1223.3
6+00

℄

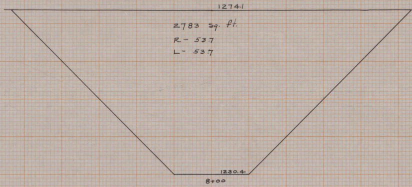
1274.1
2783 Sq. ft.
R- 53.7
L- 53.7
1230.4
8+00

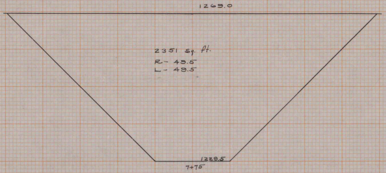
1269.0
2351 Sq. ft.
R- 49.5
L- 49.5
1229.5
7+75

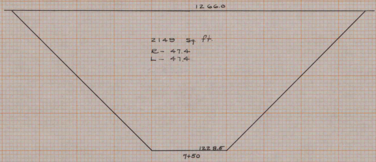
1266.0
2149 Sq. ft.
R- 47.4
L- 47.4
1228.5
7+50

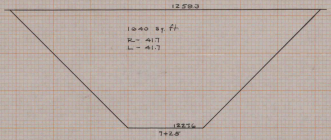
1259.3
1640 Sq. ft.
R- 41.7
L- 41.7
1227.6
7+25

℄

TRADE STANDARD MARK
REG. U.S. PAT. OFF.
CROSS SECTION 10 X 10
100% RAG PAPER
MADE IN U.S.A.

KEUFFEL & ESSER CO.
NEW YORK

TRADE STANDARD MARK
REG. U.S. PAT. OFF.
CROSS SECTION 10 X 10
100% RAG PAPER
MADE IN U.S.A.

KEUFFEL & ESSER CO.
NEW YORK

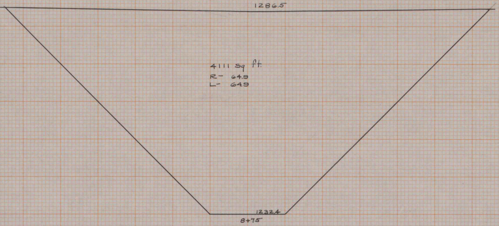
1286.5
4111 Sq ft.
R- 64.9
L- 64.9
1232.4
8+75

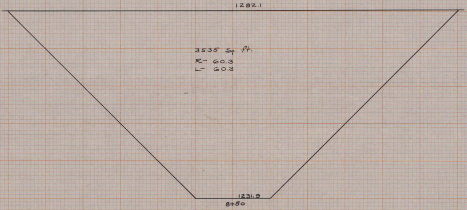
1282.1
3535 Sq. ft.
R- 60.3
L- 60.3
1231.9
8+50

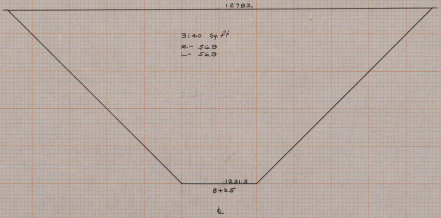
1278.2
3140 Sq. ft
R- 56.9
L- 56.9
1231.3
8+25
℄

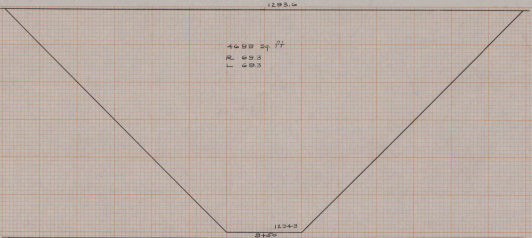
1293.6
4699 Sq. ft
R 69.3
L 69.3
1234.3
9+50

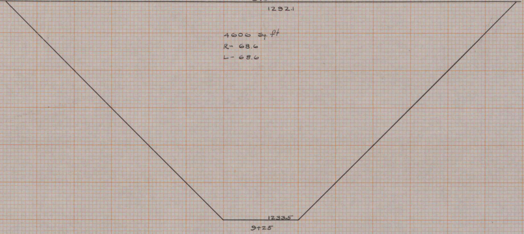
1292.1
4606 Sq. ft
R- 68.6
L- 68.6
1233.5
9+25

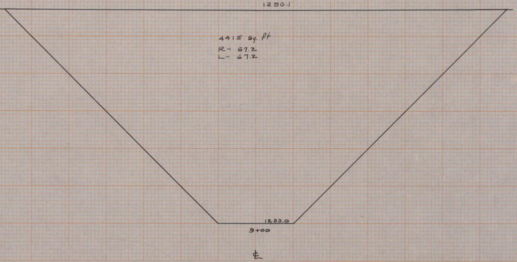
1290.1
4415 Sq. ft
R- 67.2
L- 67.2
1233.0
9+00
℄

TRADE STANDARD MARK
REG. U.S. PAT. OFF.
CROSS SECTION 10 X 10
100% RAG PAPER
MADE IN U.S.A.

KEUFFEL & ESSER CO.
NEW YORK

TRADE STANDARD MARK
REG. U.S. PAT. OFF.
CROSS SECTION 10 X 10
100% RAG PAPER
MADE IN U.S.A.

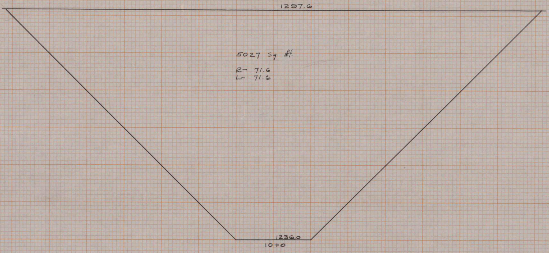
1297.6
5027 Sq. ft.
R- 71.6
L- 71.6
1236.0
10+0

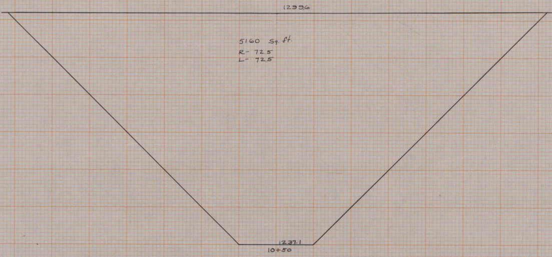
1299.6
5160 Sq. ft.
R- 72.5
L- 72.5
1237.1
10+50

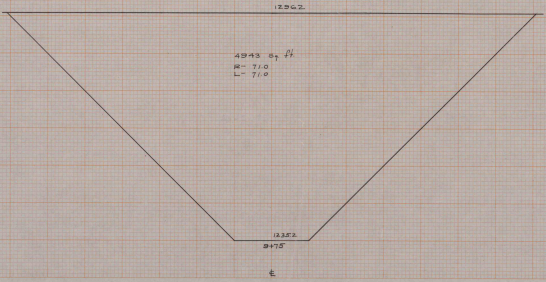
1296.2
4943 Sq. ft.
R- 71.0
L- 71.0
1235.2
9+75
℄

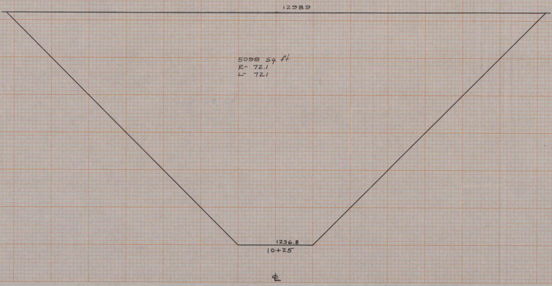
1298.9
5098 Sq. ft
R- 72.1
L- 72.1
1236.8
10+25
℄

KEUFFEL & ESSER CO.
NEW YORK

TRADE STANDARD MARK
REG. U.S. PAT. OFF.
CROSS SECTION 10 X 10
100% RAG PAPER
MADE IN U.S.A.

KEUFFEL & ESSER CO.
NEW YORK

TRADE STANDARD MARK
REG. U.S. PAT. OFF.
CROSS SECTION 10 X 10
100% RAG PAPER
MADE IN U.S.A.

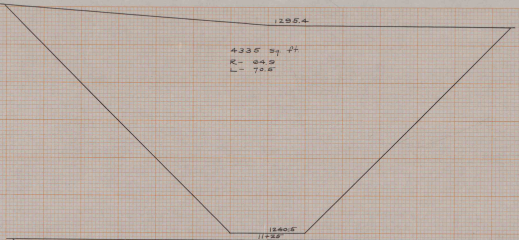
1295.4
4335 Sq. ft.
R- 64.9
L- 70.5
1240.5
11+25

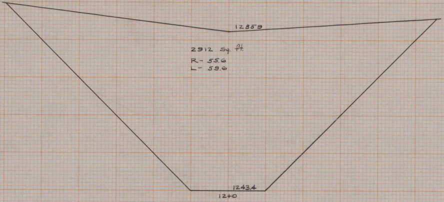
12859
2912 Sq. ft.
R- 55.6
L- 59.6
1243.4
12+0

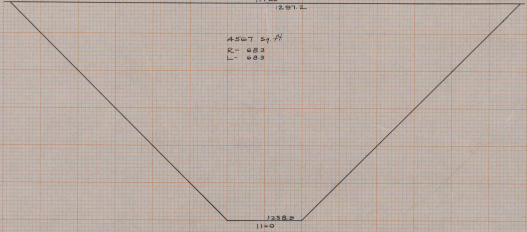
1297.2
4567 Sq. ft.
R- 68.3
L- 68.3
1238.9
11+0

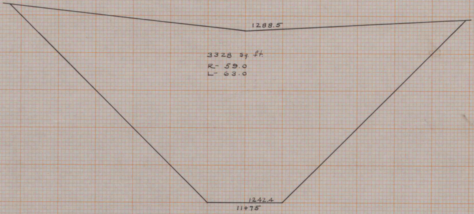
1288.5
3328 Sq. ft.
R- 59.0
L- 63.0
1242.4
11+75

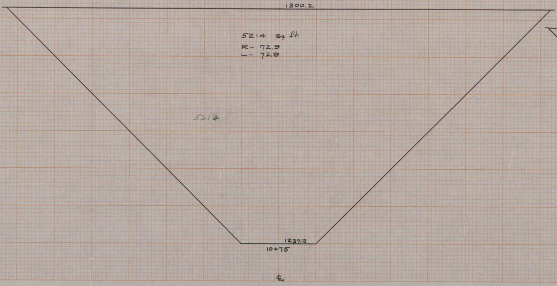
1300.2
5214 Sq. ft.
R- 72.9
L- 72.9
5214
1237.3
10+75
℄

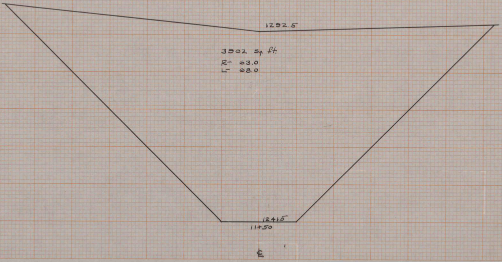
1292.5
3902 Sq. ft.
R- 63.0
L- 68.0
1241.5
11+50
℄

KEUFFEL & ESSER CO.
NEW YORK
TRADE STANDARD MARK
REG. U.S. PAT. OFF.
CROSS SECTION 10 X 10
100% RAG PAPER
MADE IN U.S.A.
KEUFFEL & ESSER CO.
NEW YORK
TRADE STANDARD MARK
REG. U.S. PAT. OFF.
CROSS SECTION 10 X 10
100% RAG PAPER
MADE IN U.S.A.

HART TOWN CUT

Sections - Showing Excavation to 5 feet below Pittsburg seam.

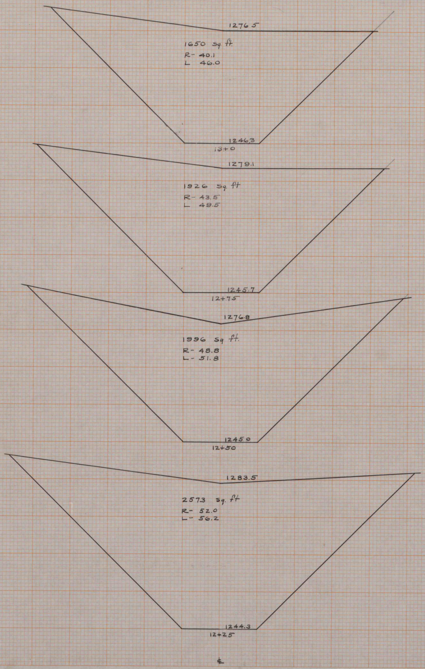
1276.5
1650 Sq. ft.
R- 40.1
L 46.0
1246.3
13+0
1279.1
1926 Sq. ft.
R- 43.5
L 49.5
1245.7
12+75
1276.8
1996 Sq. ft.
R- 48.8
L- 51.8
1245.0
12+50
1283.5
2573 Sq. ft.
R- 52.0
L- 56.2
1244.3
12+25
℄

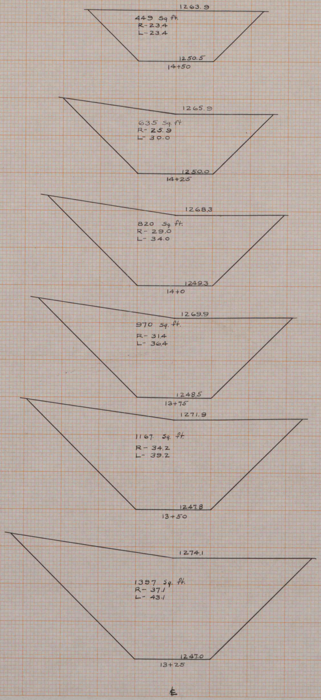
1263.9
449 Sq. ft.
R-23.4
L-23.4
1250.5
14+50
1265.9
635 Sq. ft.
R- 25.9
L- 30.0
1250.0
14+25
1268.3
820 Sq. ft.
R- 29.0
L- 34.0
1249.3
14+0
1269.9
970 Sq. ft.
R- 31.4
L- 36.4
1248.5
13+75
1271.9
1167 Sq. ft.
R- 34.2
L- 39.2
1247.8
13+50
1274.1
1397 Sq. ft.
R- 37.1
L- 43.1
1247.0
13+25
℄

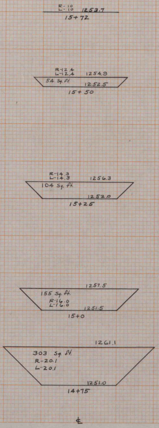
R- 10
L- 10
1253.7
15+72
R-12.4
L-12.4
1254.9
54 Sq. ft.
1252.5
15+50
R-14.3
L-14.3
1256.3
104 Sq. ft.
1252.0
15+25
1257.5
155 Sq. ft.
R-16.0
L-16.0
1251.5
15+0
1261.1
303 Sq. ft.
R-20.1
L-20.1
1251.0
14+75
℄

KEUFFEL & ESSER CO.
NEW YORK

TRADE STANDARD MARK
REG. U.S. PAT. OFF.
CROSS SECTION 10 X 10
100% RAG PAPER
MADE IN U.S.A.

KEUFFEL & ESSER CO.
NEW YORK