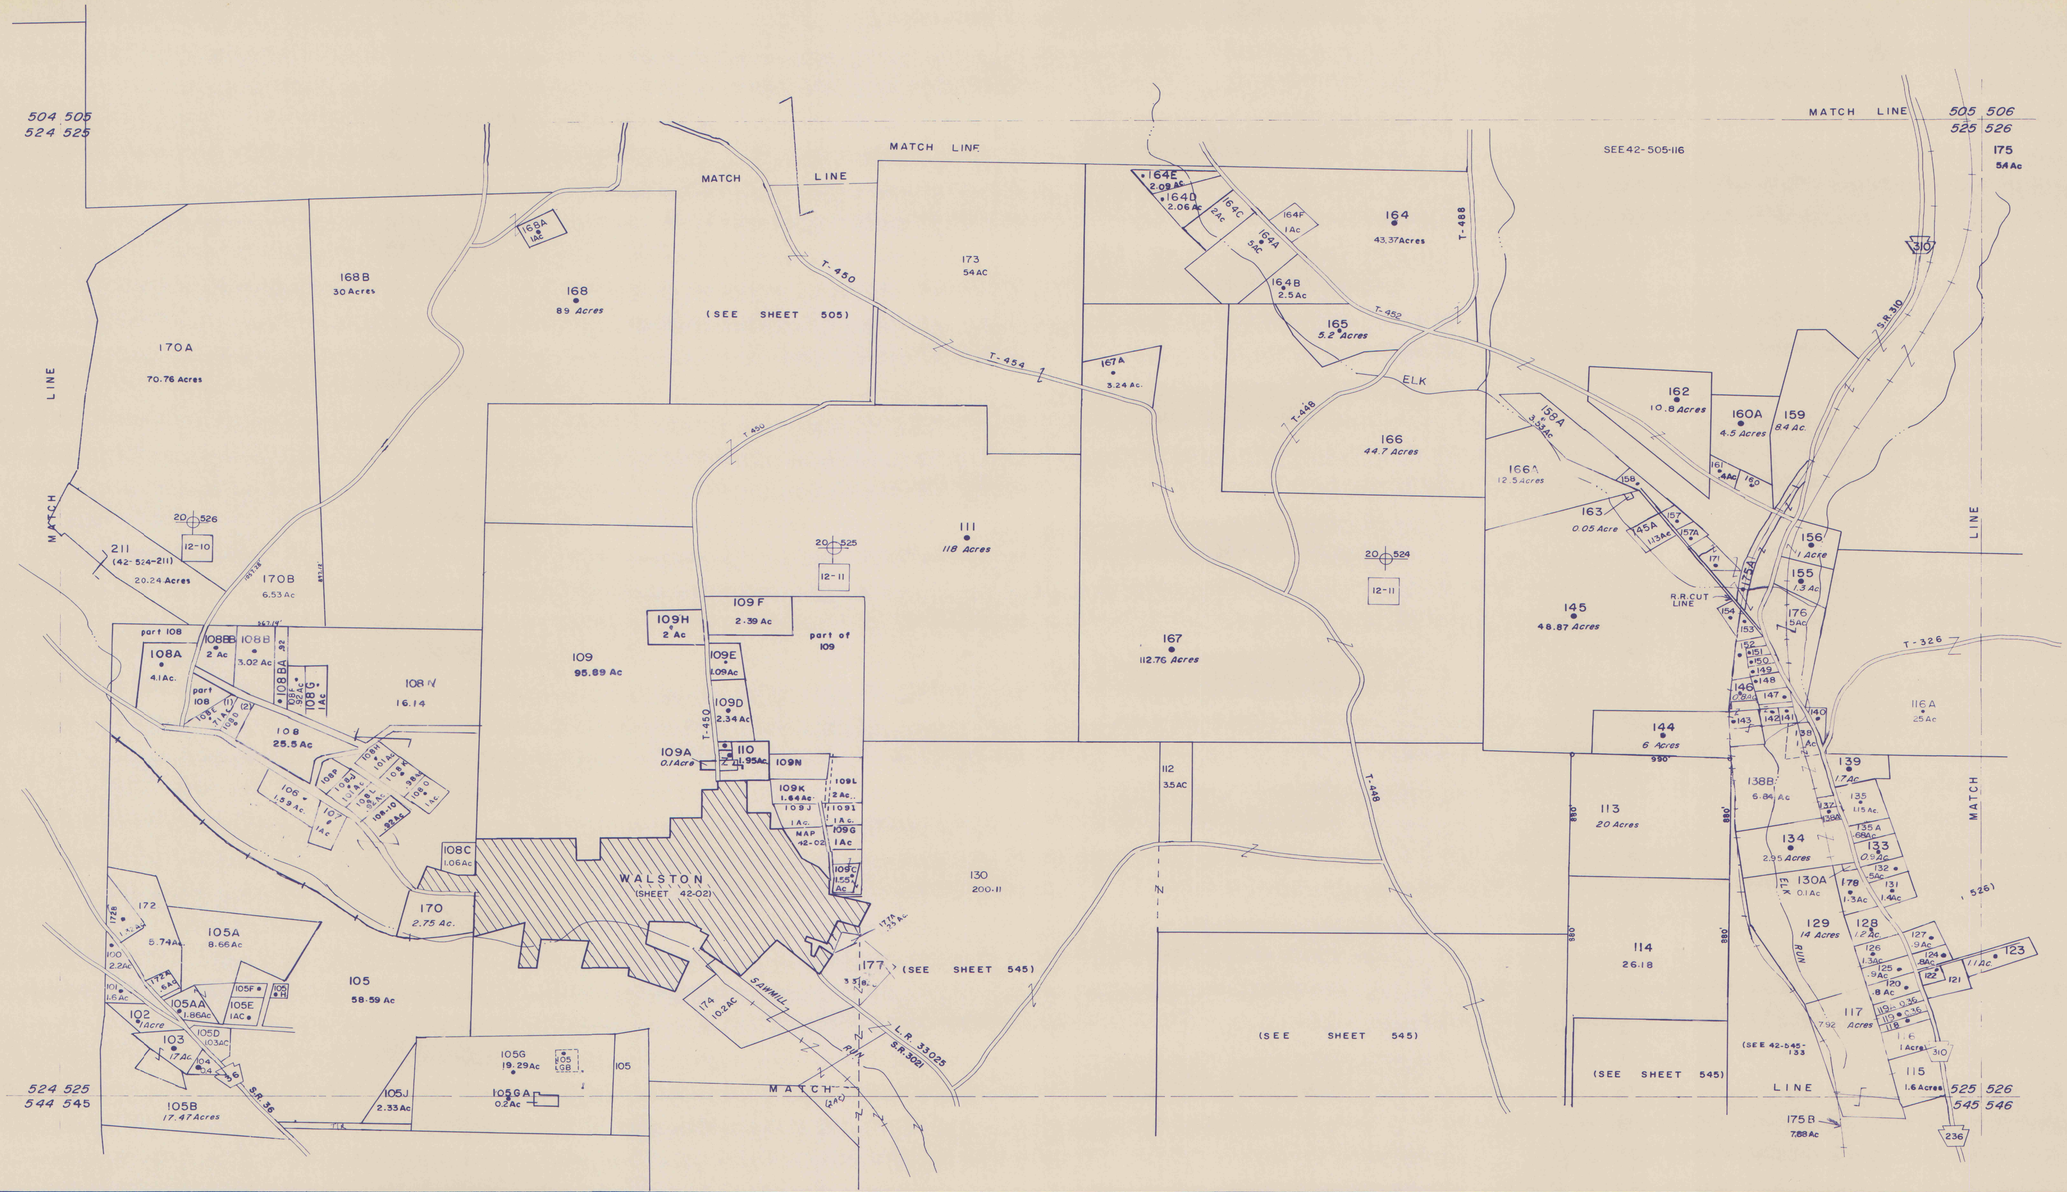

DATE	REVISIONS	BY
2-26-62		JE
12-8-75		W.S.
12-30-77		D.S.
1-15-79		J.S.
11-18-81		P.G.
2-18-81		SCM

2-11-82 7-9-82 2-2-83 11-4-83 1-24-85 12-18-85 2-12-87 BJB
2-26-90 3-14-90 2-27-91 TB
3-23-90 1-31-94 DJ

400 0 400 800
SCALE IN FEET

MICHAEL BAKER, JR., INC.
Consulting Engineers
ROCHESTER, PENNSYLVANIA

KEY MAP
505
524 525 526
545

JEFFERSON COUNTY
Pennsylvania
1957

YOUNG TOWNSHIP

DISTRICT NO. 42
SHEET NO. 525