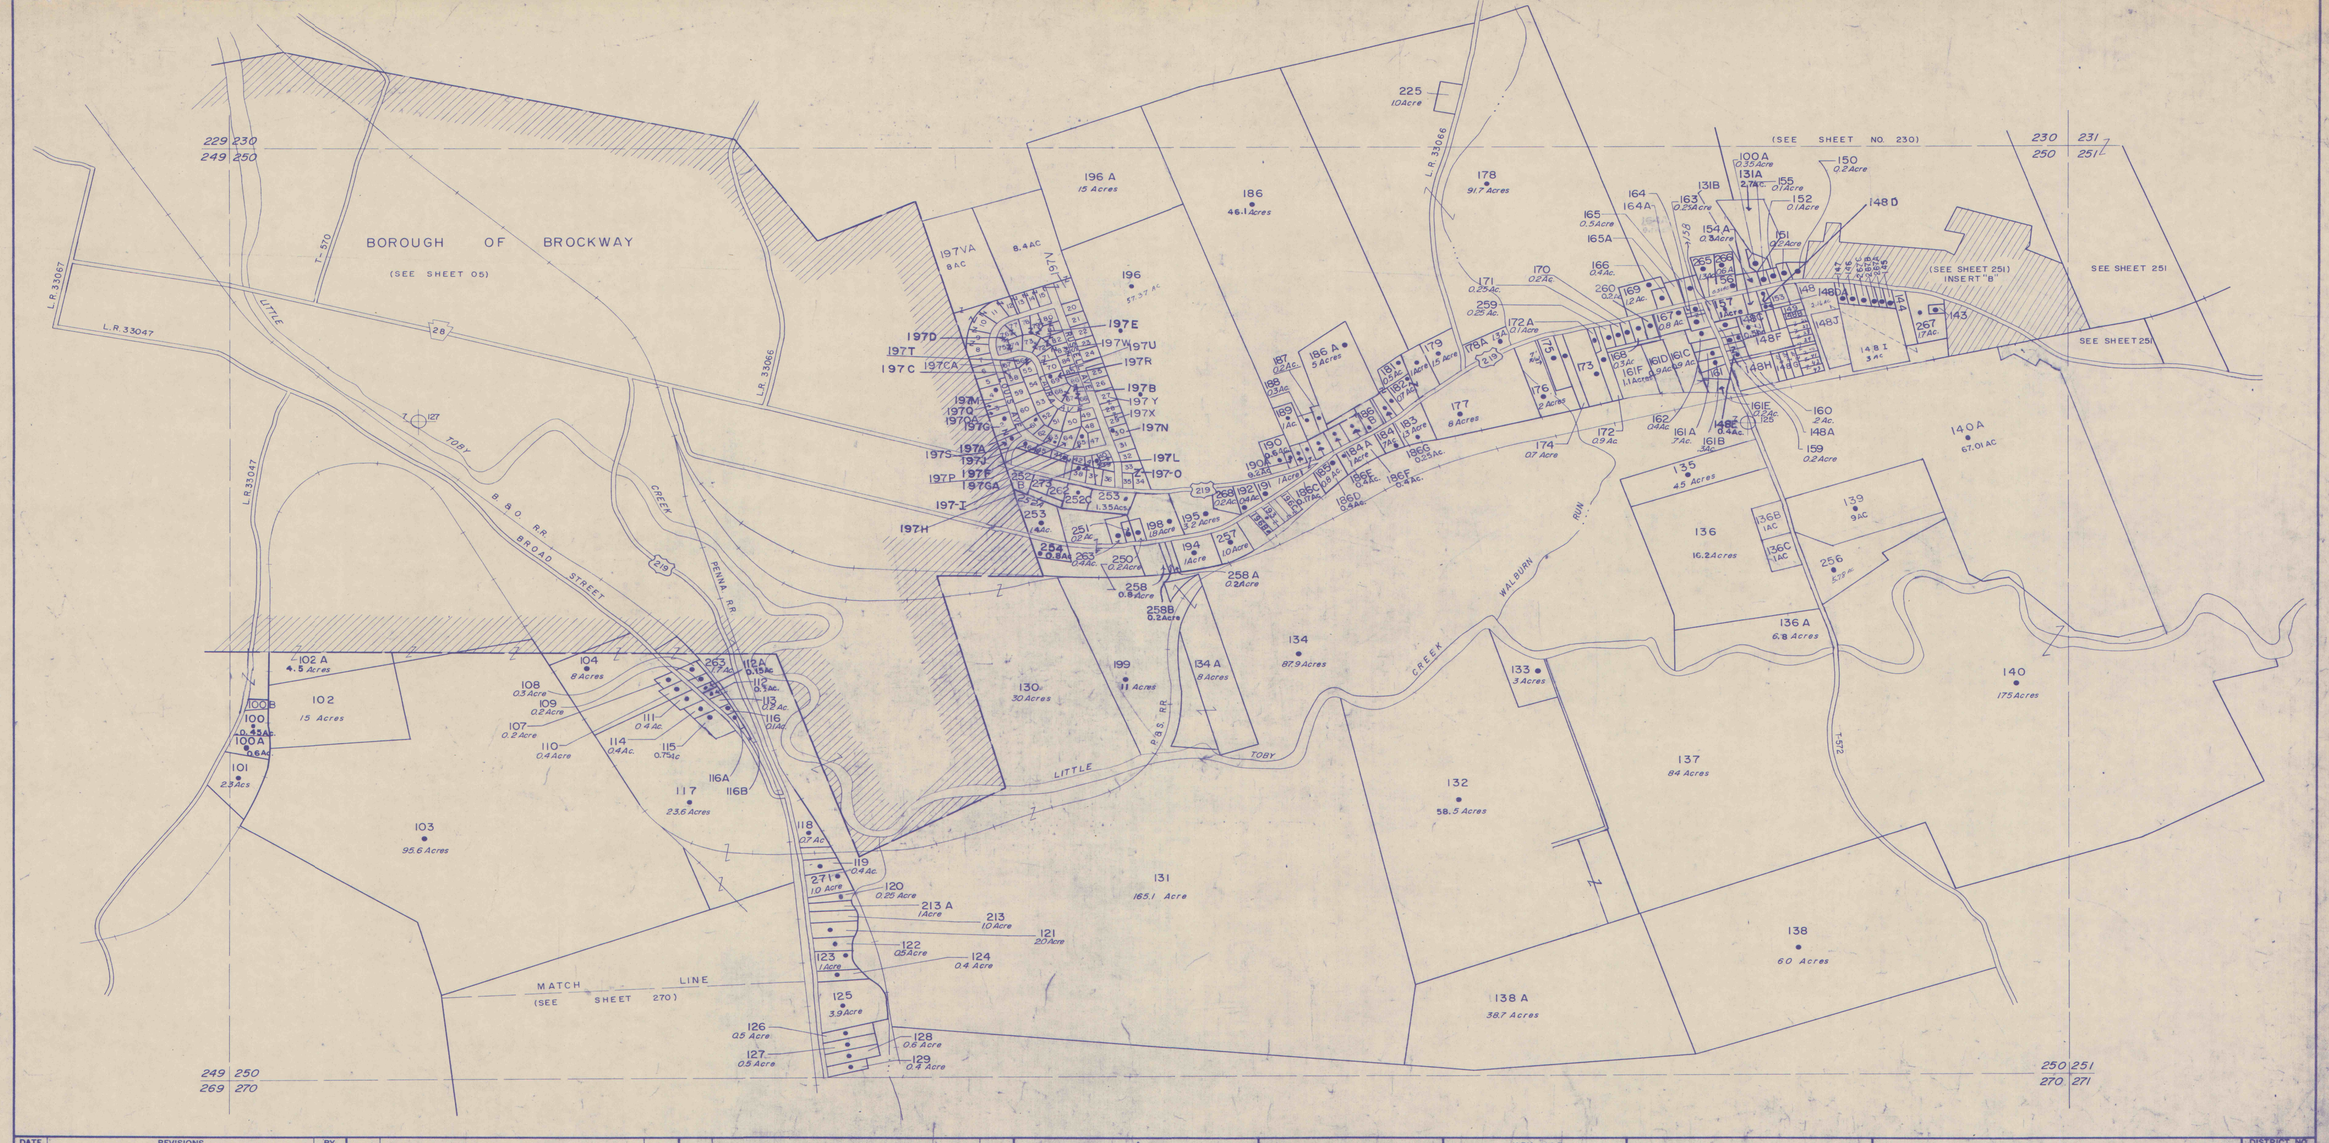
BOROUGH OF BROCKWAY
(SEE SHEET 05)
(SEE SHEET NO. 230)
(SEE SHEET 251) INSERT "B"
SEE SHEET 251
SEE SHEET 25
MATCH LINE
(SEE SHEET 270)
LITTLE TOBY CREEK
WALBURN RUN
B & O RR.
PENNA. RR.
BROAD STREET
L.R. 33047
L.R. 33067
L.R. 33066
T-570
T-572
229 230
249 250
269 270
230 231
250 251
250 251
270 271
196 A 15 Acres
186 46.1 Acres
178 91.7 Acres
225 1.0 Acre
102 A 4.5 Acres
102 15 Acres
103 95.6 Acres
104 8 Acres
117 23.6 Acres
130 30 Acres
131 165.1 Acre
132 58.5 Acres
133 3 Acres
134 87.9 Acres
134 A 8 Acres
135 4.5 Acres
136 16.2 Acres
136 A 6.8 Acres
137 8.4 Acres
138 6.0 Acres
138 A 38.7 Acres
139 9 Ac
140 175 Acres
140 A 67.01 Ac
177 8 Acres
199 11 Acres
197V 8 Ac
197Y 8.4 Ac
197 0.9 Ac
197 0.7 Acre
197 0.2 Acre
197 1.35 Acre
197 0.2 Acre
197 0.4 Ac
197 0.8 Acre
197 0.8 Acre
197 0.4 Acre
197 0.2 Acre
197 0.2 Acre
197 0.2