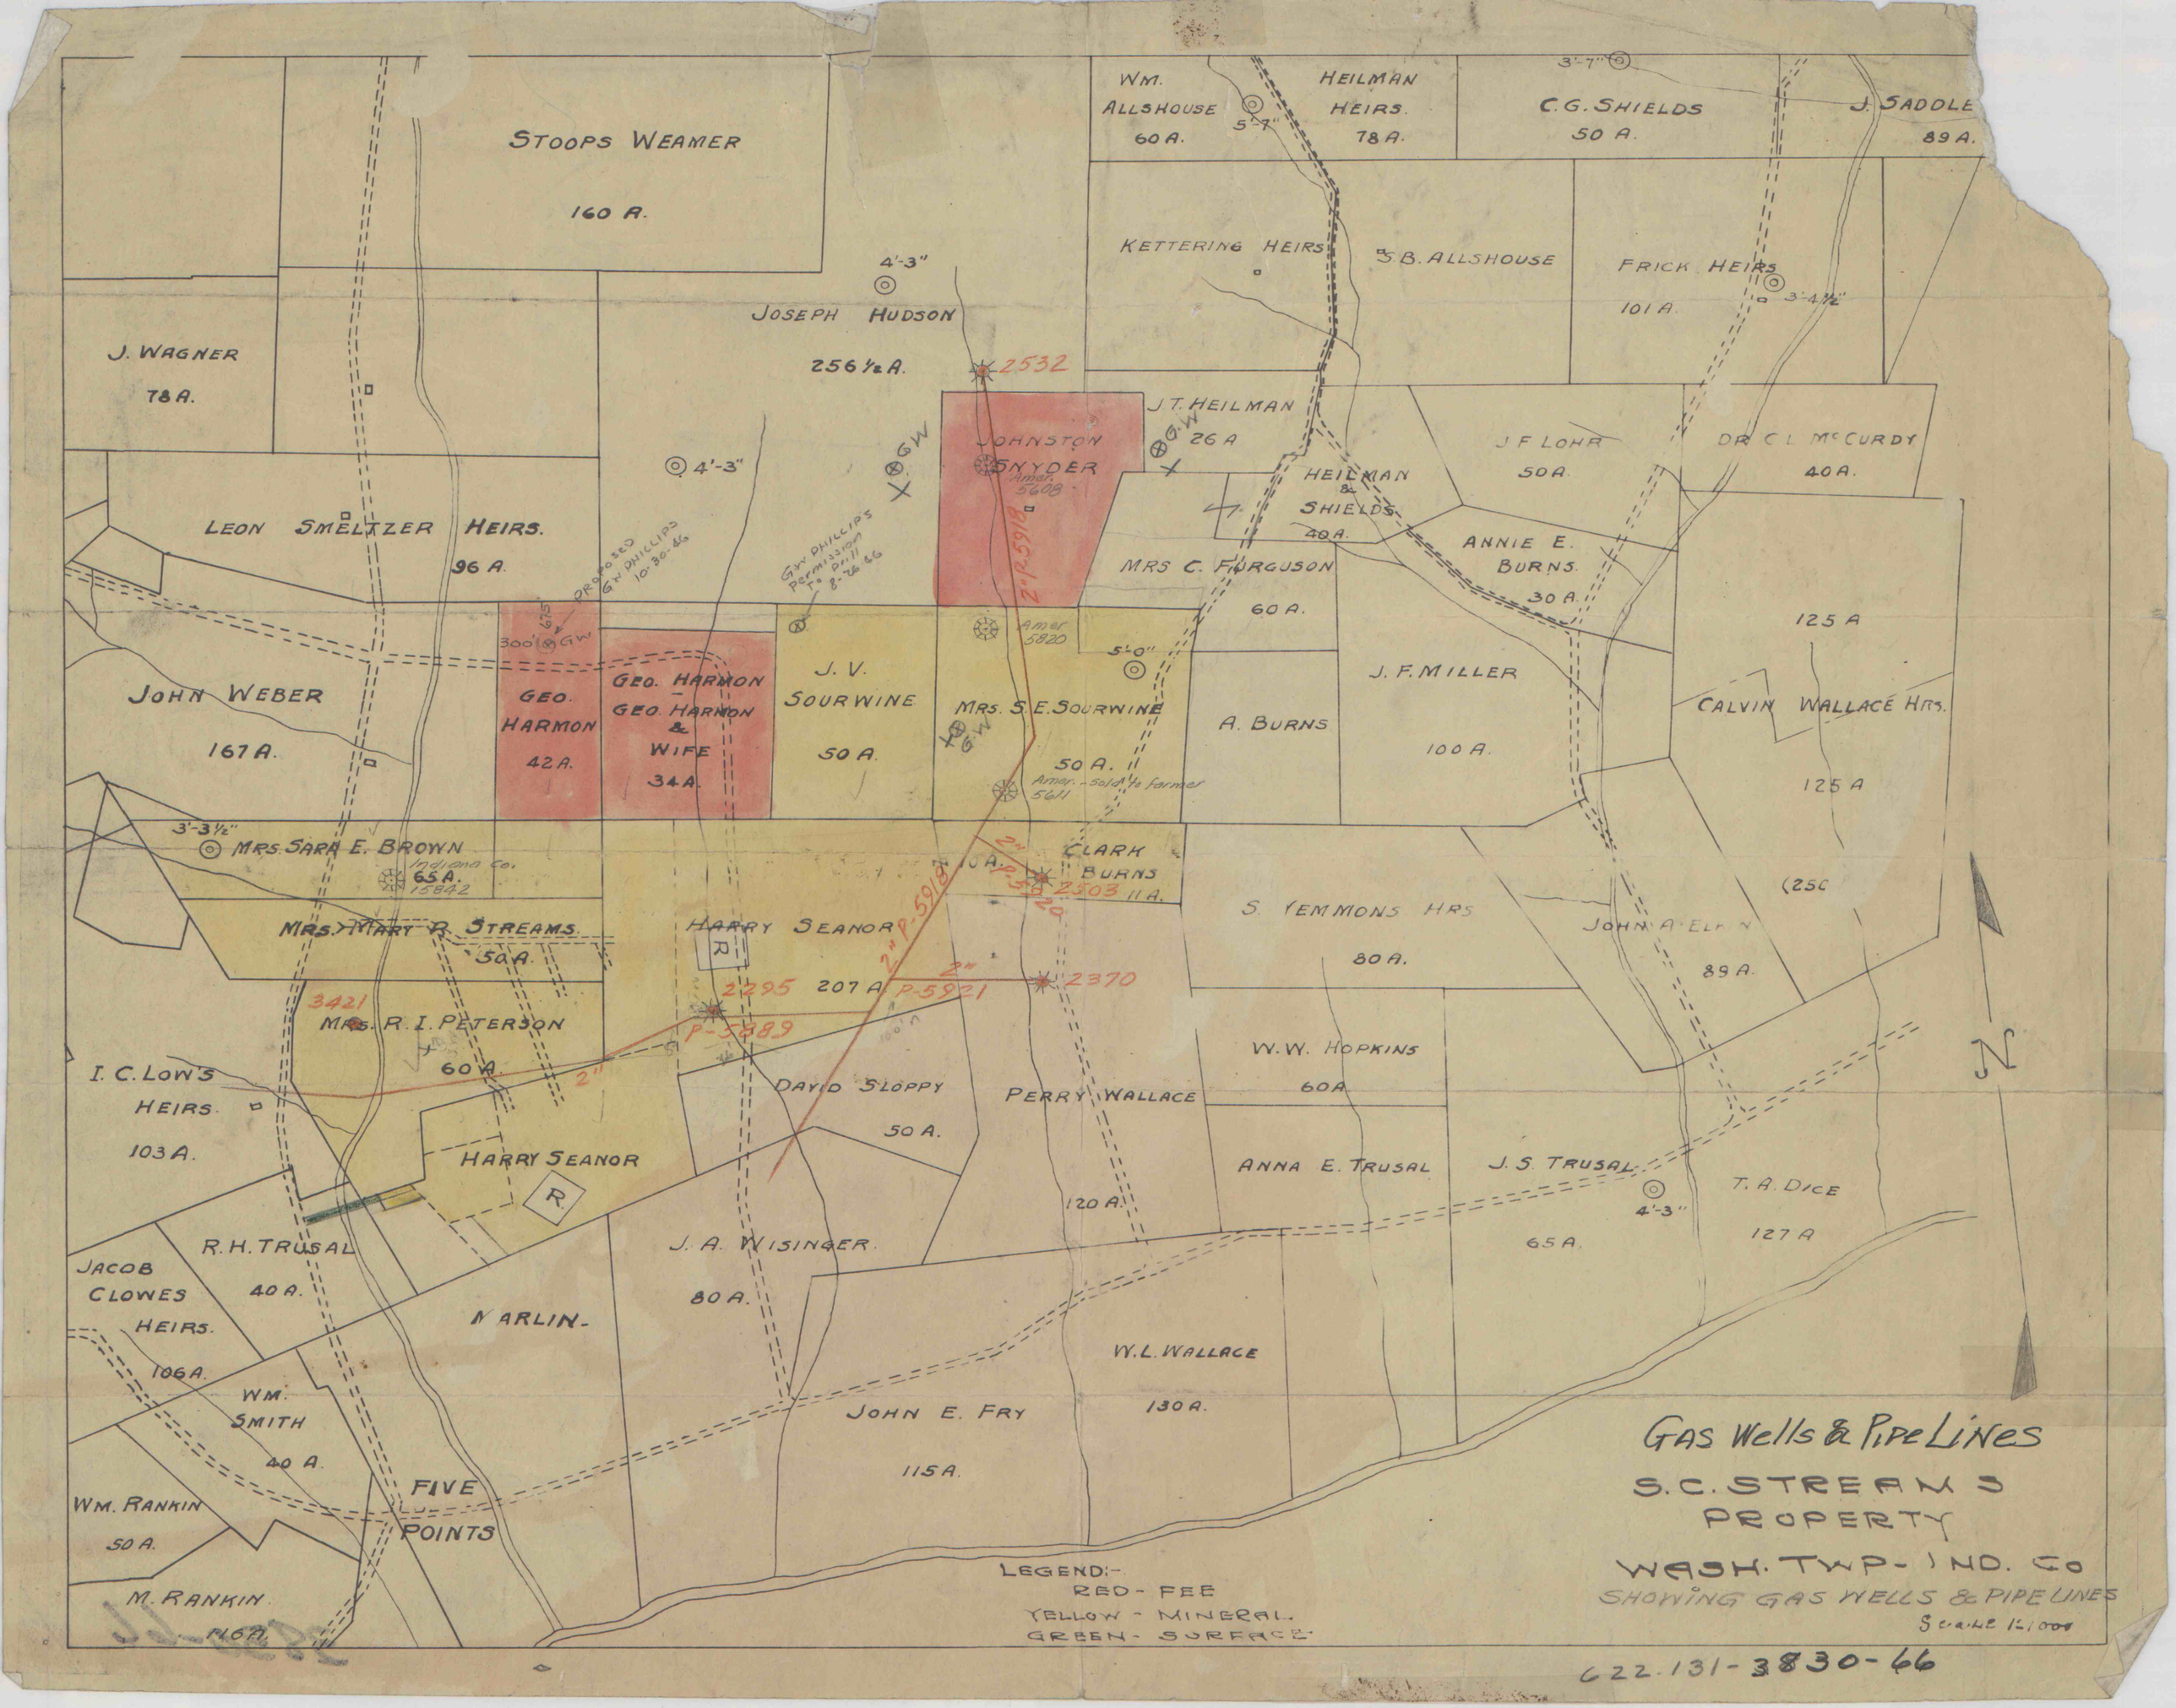
STOOPS WEAMER
160 A.
WM. ALLSHOUSE
60 A.
HEILMAN HEIRS.
78 A.
C.G. SHIELDS
50 A.
J. SADDLE
89 A.
KETTERING HEIRS
S.B. ALLSHOUSE
FRICK HEIRS
101 A.
J. WAGNER
78 A.
JOSEPH HUDSON
256½ A.
2532
J.T. HEILMAN
26 A
JOHNSTON SNYDER
Amer. 5608
J.F. LOHR
50 A.
DR. C.L. McCURDY
40 A.
LEON SMELTZER HEIRS.
96 A.
HEILMAN & SHIELDS
40 A.
MRS C. FERGUSON
60 A.
ANNIE E. BURNS
30 A.
125 A
JOHN WEBER
167 A.
GEO. HARMON
42 A.
GEO. HARMON - GEO. HARMON & WIFE
34 A.
J.V. SOURWINE
50 A.
MRS. S.E. SOURWINE
50 A.
Amer. 5820
Amer. - Sold to Farmer 5611
A. BURNS
J.F. MILLER
100 A.
CALVIN WALLACE HRS.
125 A
MRS. SARA E. BROWN
Indiana Co.
65 A.
15842
CLARK BURNS
2503
S. YEMMONS HRS
80 A.
JOHN A. ELLY
89 A.
MRS. MARY R. STREAMS
50 A.
HARRY SEANOR
207 A
2295
2370
3421
MRS. R.I. PETERSON
60 A.
W.W. HOPKINS
60 A.
I.C. LOWS HEIRS.
103 A.
DAVID SLOPPY
50 A.
PERRY WALLACE
120 A.
HARRY SEANOR
ANNA E. TRUSAL
J.S. TRUSAL
T.A. DICE
127 A
65 A.
R.H. TRUSAL
40 A.
J.A. WISINGER
80 A.
JACOB CLOWES HEIRS.
106 A.
MARLIN
WM. SMITH
40 A.
W.L. WALLACE
130 A.
JOHN E. FRY
115 A.
WM. RANKIN
50 A.
FIVE POINTS
M. RANKIN
N
LEGEND:-
RED - FEE
YELLOW - MINERAL
GREEN - SURFACE
GAS Wells & Pipe Lines
S.C. STREAMS PROPERTY
WASH. TWP. - IND. Co
SHOWING GAS WELLS & PIPE LINES
Scale 1:1,000
622-131-3830-66