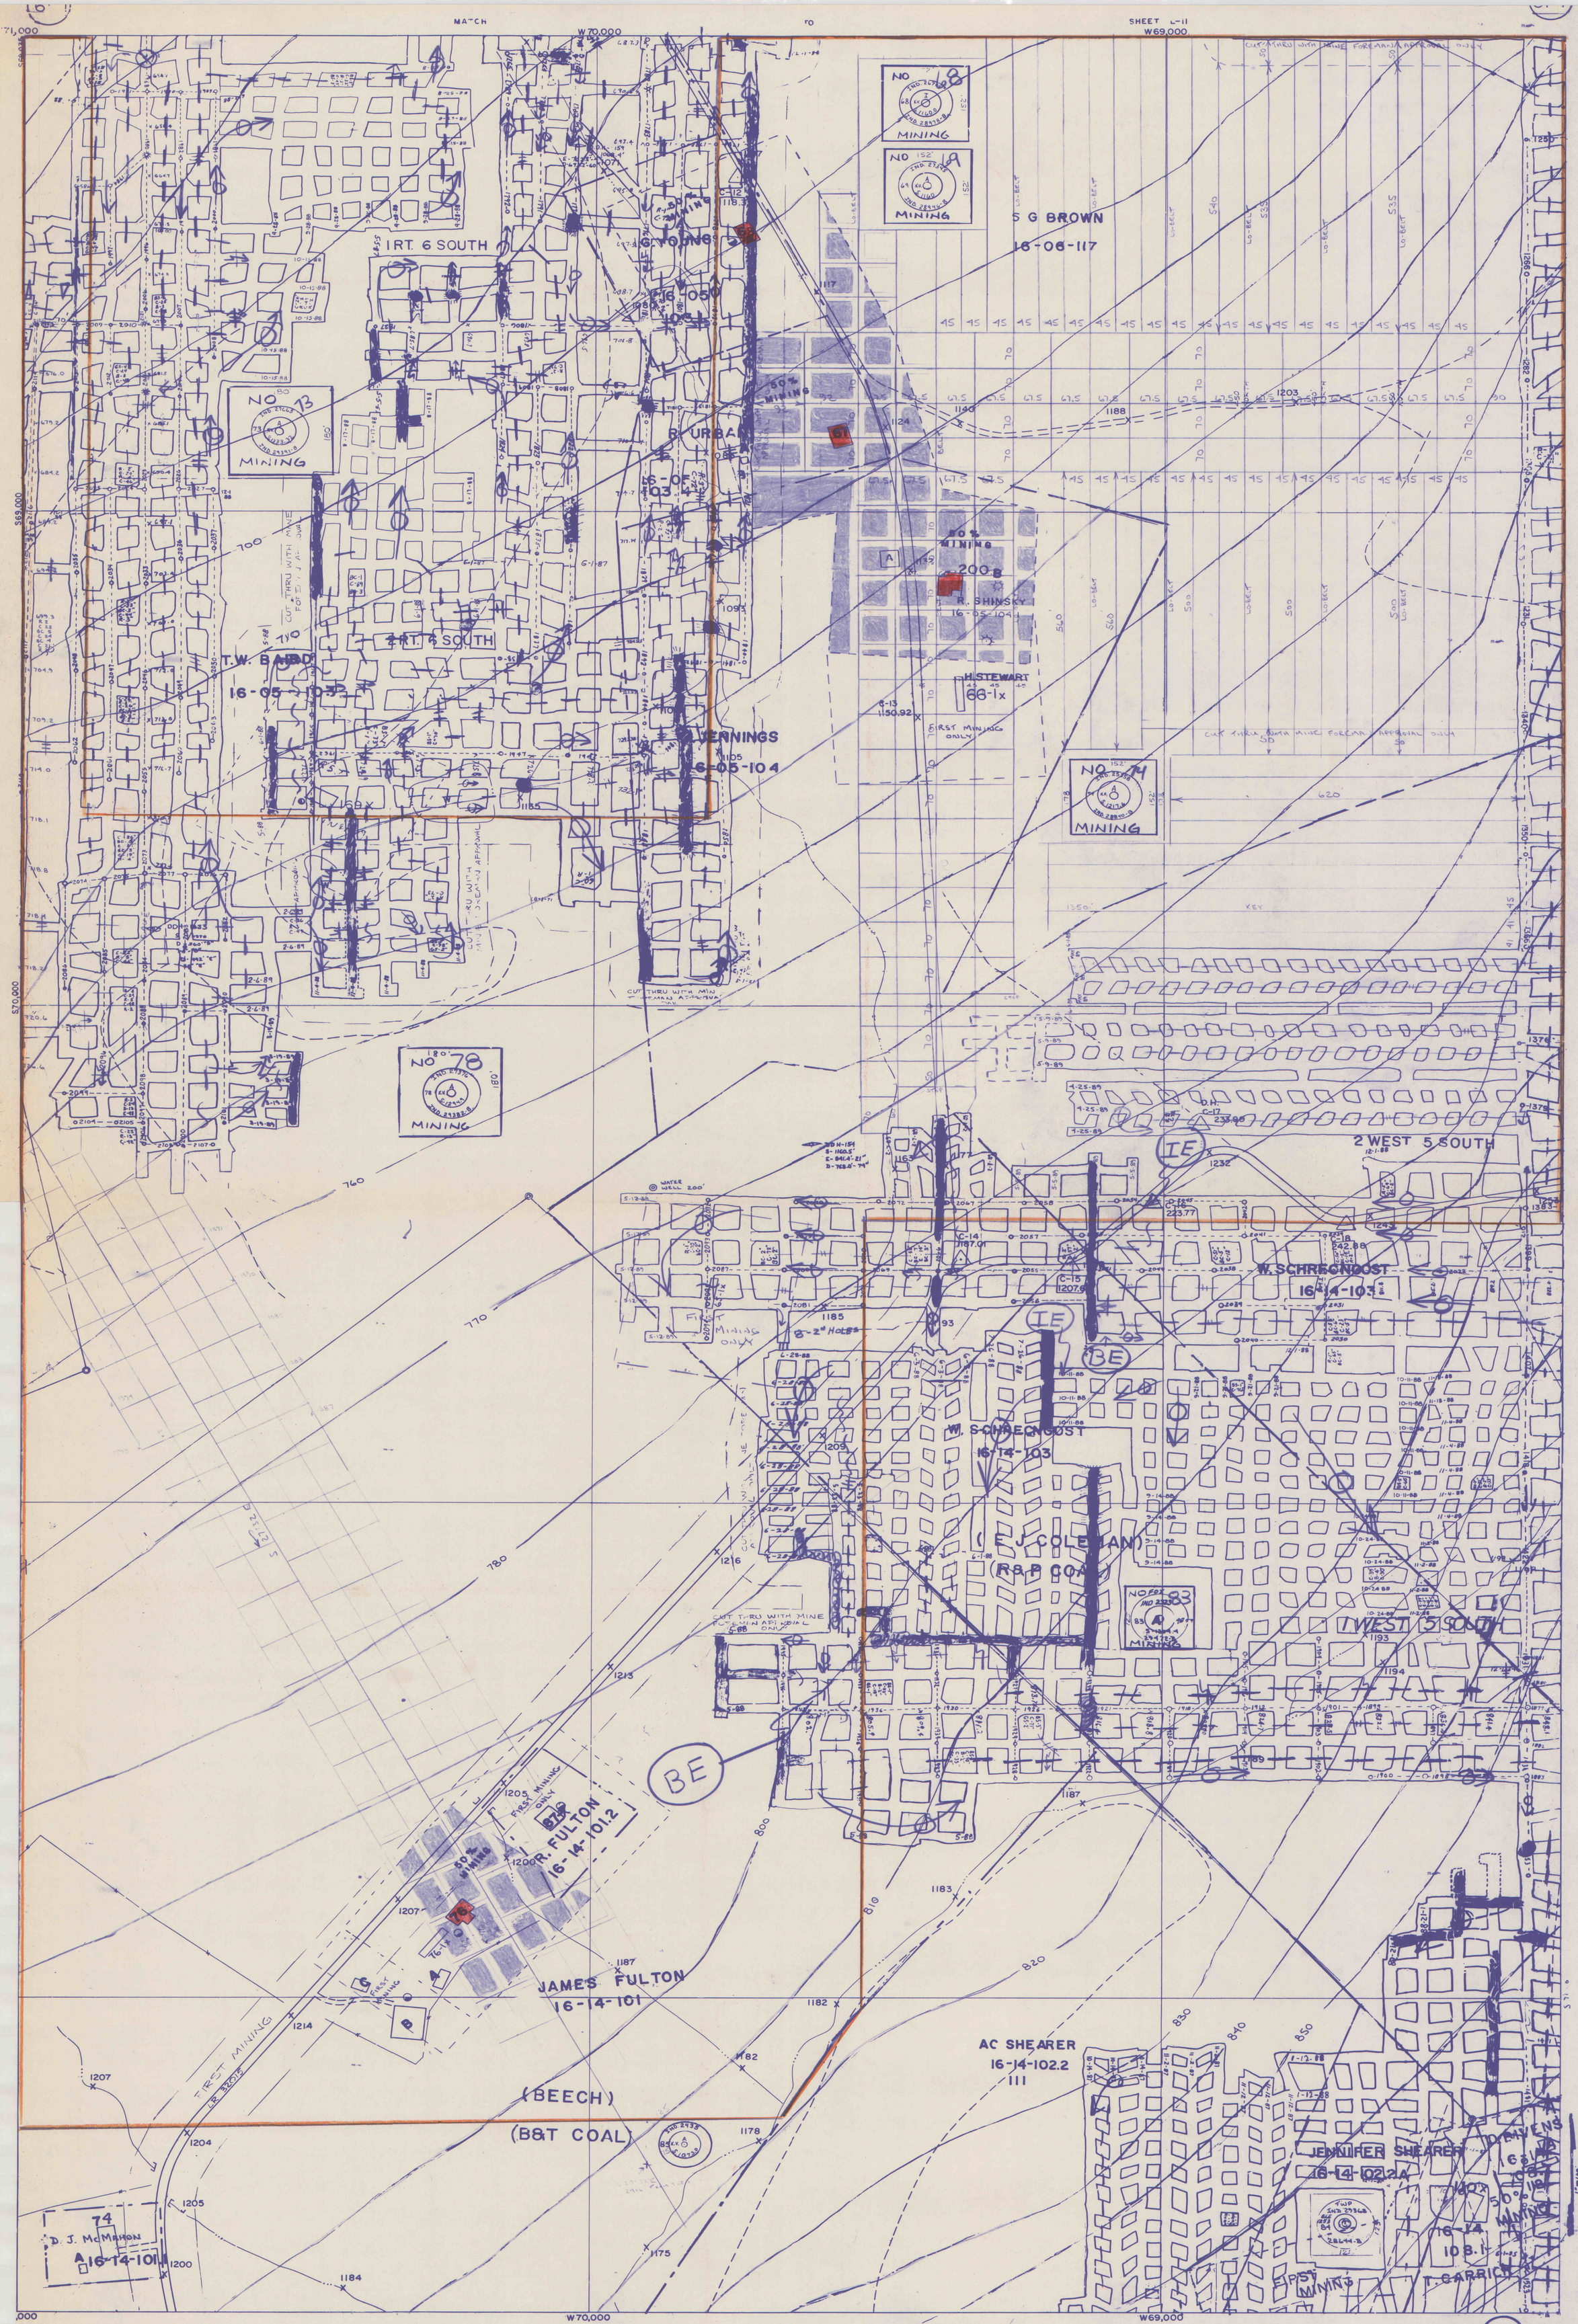
MATCH
TO
SHEET L-11
W70,000
W69,000
S69,000
S70,000
1RT. 6 SOUTH
G. YOUNG
16-05-105
R. URBAN
16-05-103
2RT. 4 SOUTH
T.W. BAIRD
16-05-102
J. JENNINGS
16-05-104
S G BROWN
16-06-117
R. SHINSKY
16-05-104
H. STEWART
66-1x
W. SCHREGNOOST
16-14-103
(E J COLEMAN)
(R&P COAL)
1 WEST 5 SOUTH
2 WEST 5 SOUTH
R. FULTON
16-14-101.2
JAMES FULTON
16-14-101
(BEECH)
(B&T COAL)
AC SHEARER
16-14-102.2
JENNIFER SHEARER
16-14-102.2A
D. J. McMAHON
16-14-101
T. CARRICO
16-14-101.1
CUT THRU WITH MINE FOREMAN APPROVAL ONLY
FIRST MINING ONLY
WATER WELL 200'
L19
HELVETIA COAL COMPANY, LUCERNE No. 9, 36-05374, 352-3.
CONEMAUGH TWP. INDIANA CO. LOWER FREEPORT SEAM
1"=100'
100 0 100 200
scale
POSTED 6-1-89
CONTEMPLATED MINING 6-1-89 TO 12-1-89