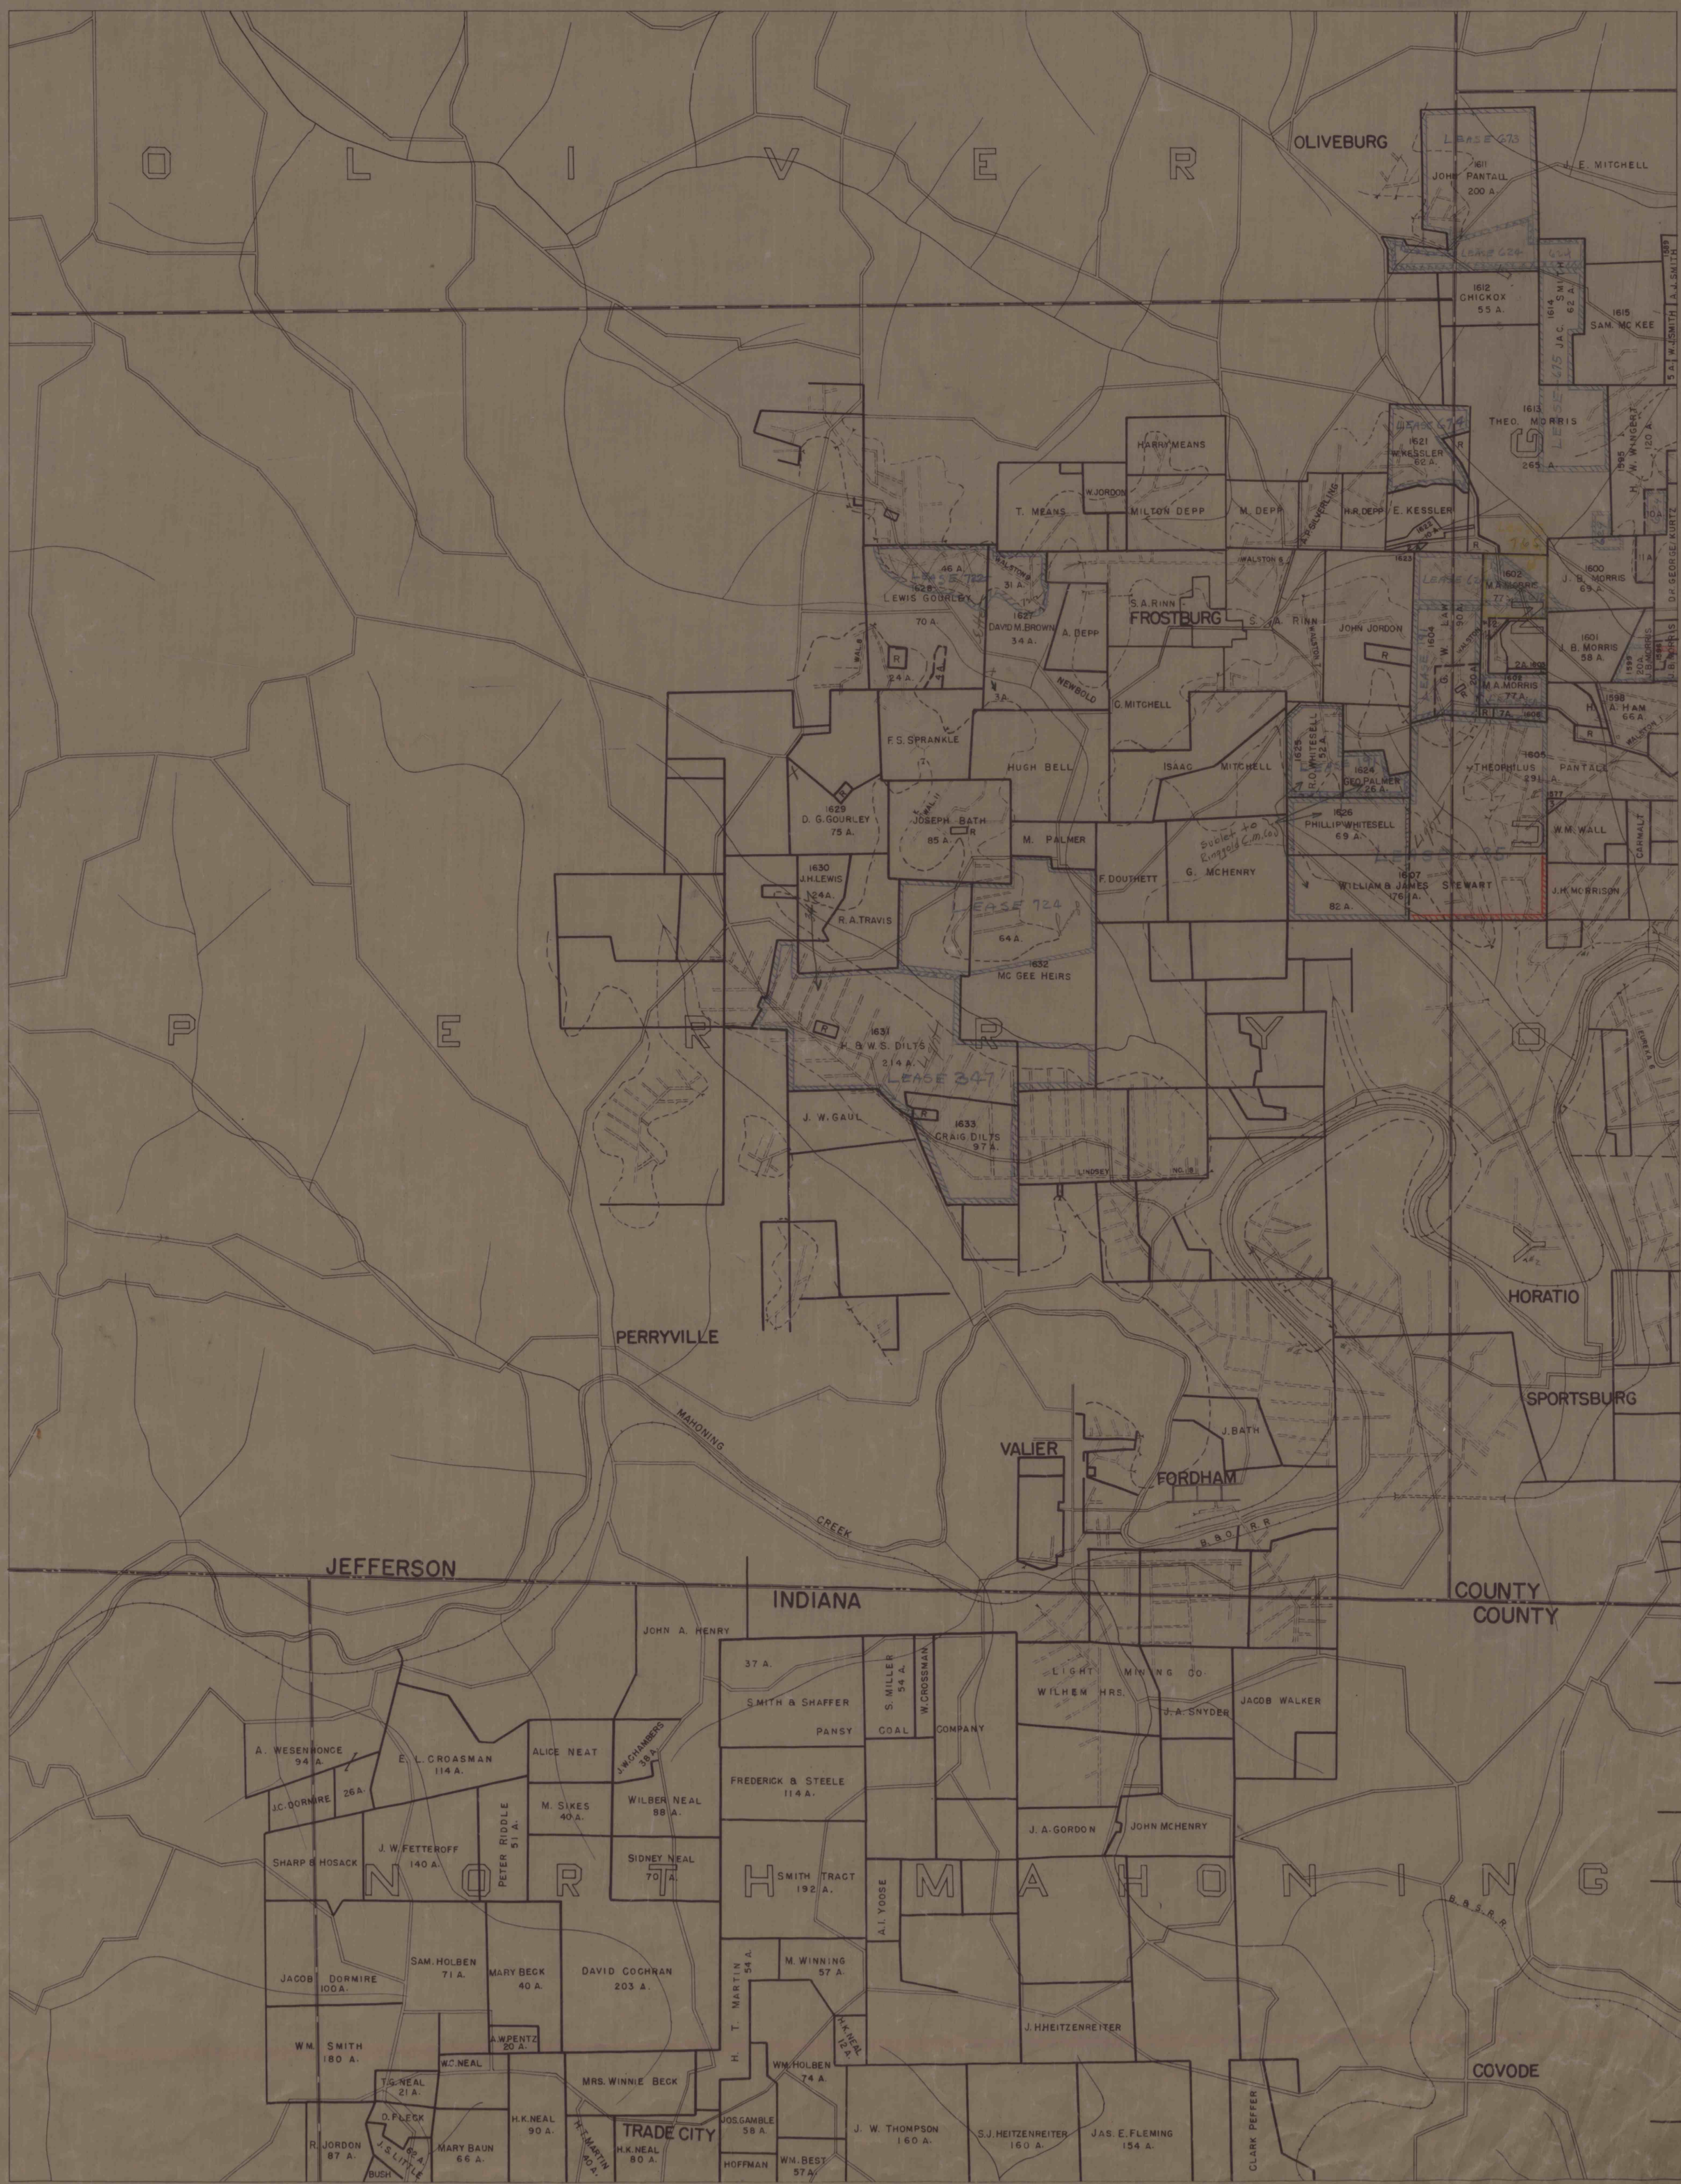
OLIVER
PERRY
OLIVEBURG
PERRYVILLE
FROSTBURG
VALIER
FORDHAM
HORATIO
SPORTSBURG
COVODE
TRADE CITY
NORTH MAHONING
JEFFERSON COUNTY
INDIANA COUNTY
MAHONING CREEK
B. & O. R.R.
B. & S. R.R.
LEASE 673
LEASE 674
LEASE 724
LEASE 347
1611 JOHN PANTALL 200 A.
1612 CHICKOX 55 A.
1613 THEO. MORRIS 265 A.
1614 JAC. SMITH 62 A.
1615 SAM. MC KEE
1621 W. KESSLER 62 A.
1622 E. KESSLER
1623 H.R. DEPP
1624 GEO. PALMER 26 A.
1625 R.O. WHITESELL 52 A.
1626 PHILLIP WHITESELL 69 A.
1627 DAVID M. BROWN 34 A.
1628 LEWIS GOURLEY 46 A.
1629 D. G. GOURLEY 75 A.
1630 J.H. LEWIS 124 A.
1631 H. & W.S. DILTS 214 A.
1632 MC GEE HEIRS 64 A.
1633 CRAIG DILTS 97 A.
1600 J. B. MORRIS 69 A.
1601 J. B. MORRIS 58 A.
1602 M.A. MORRIS 77 A.
1604 G. W. LAW 90 A.
1605 THEOPHILUS PANTALL 291 A.
1607 WILLIAM & JAMES STEWART 176 A.
1598 A. HAM 66 A.
T. MEANS
W. JORDON
MILTON DEPP
M. DEPP
H. MEANS
S.A. RINN
A. DEPP
NEWBOLD
C. MITCHELL
F.S. SPRANKLE
HUGH BELL
ISAAC MITCHELL
JOSEPH BATH 85 A.
M. PALMER
F. DOUTHETT
G. MCHENRY
R.A. TRAVIS
MC GEE HEIRS
J. W. GAUL
LINDSEY
JOHN JORDON
J. BATH
JOHN A. HENRY
37 A.
SMITH & SHAFFER
PANSY
S. MILLER 54 A.
W. CROSSMAN
COAL COMPANY
LIGHT MINING CO.
WILHEM HRS.
J.A. SNYDER
JACOB WALKER
A. WESENHONCE 94 A.
J.C. DORMIRE
26 A.
E. L. CROASMAN 114 A.
ALICE NEAT
J.W. CHAMBERS 38 A.
FREDERICK & STEELE 114 A.
M. SIKES 40 A.
WILBER NEAL 88 A.
PETER RIDDLE 51 A.
J. W. FETTEROFF 140 A.
SHARP & HOSACK
SIDNEY NEAL 70 A.
SMITH TRACT 192 A.
J.A. GORDON
JOHN MCHENRY
A.I. YOOSE
JACOB DORMIRE 100 A.
SAM. HOLBEN 71 A.
MARY BECK 40 A.
DAVID COCHRAN 203 A.
H. T. MARTIN 54 A.
M. WINNING 57 A.
H.K. NEAL 12 A.
J. H. HEITZENREITER
WM. SMITH 180 A.
A.W. PENTZ 20 A.
W.C. NEAL
MRS. WINNIE BECK
WM. HOLBEN 74 A.
T.G. NEAL 21 A.
D. F. LECK
H.K. NEAL 90 A.
R. JORDON 87 A.
J.S. LITTLE 62 A.
BUSH
MARY BAUN 66 A.
W.E. MARTIN 40 A.
H.K. NEAL 80 A.
JOS. GAMBLE 58 A.
HOFFMAN
WM. BEST 57 A.
J. W. THOMPSON 160 A.
S.J. HEITZENREITER 160 A.
JAS. E. FLEMING 154 A.
CLARK PEFFER