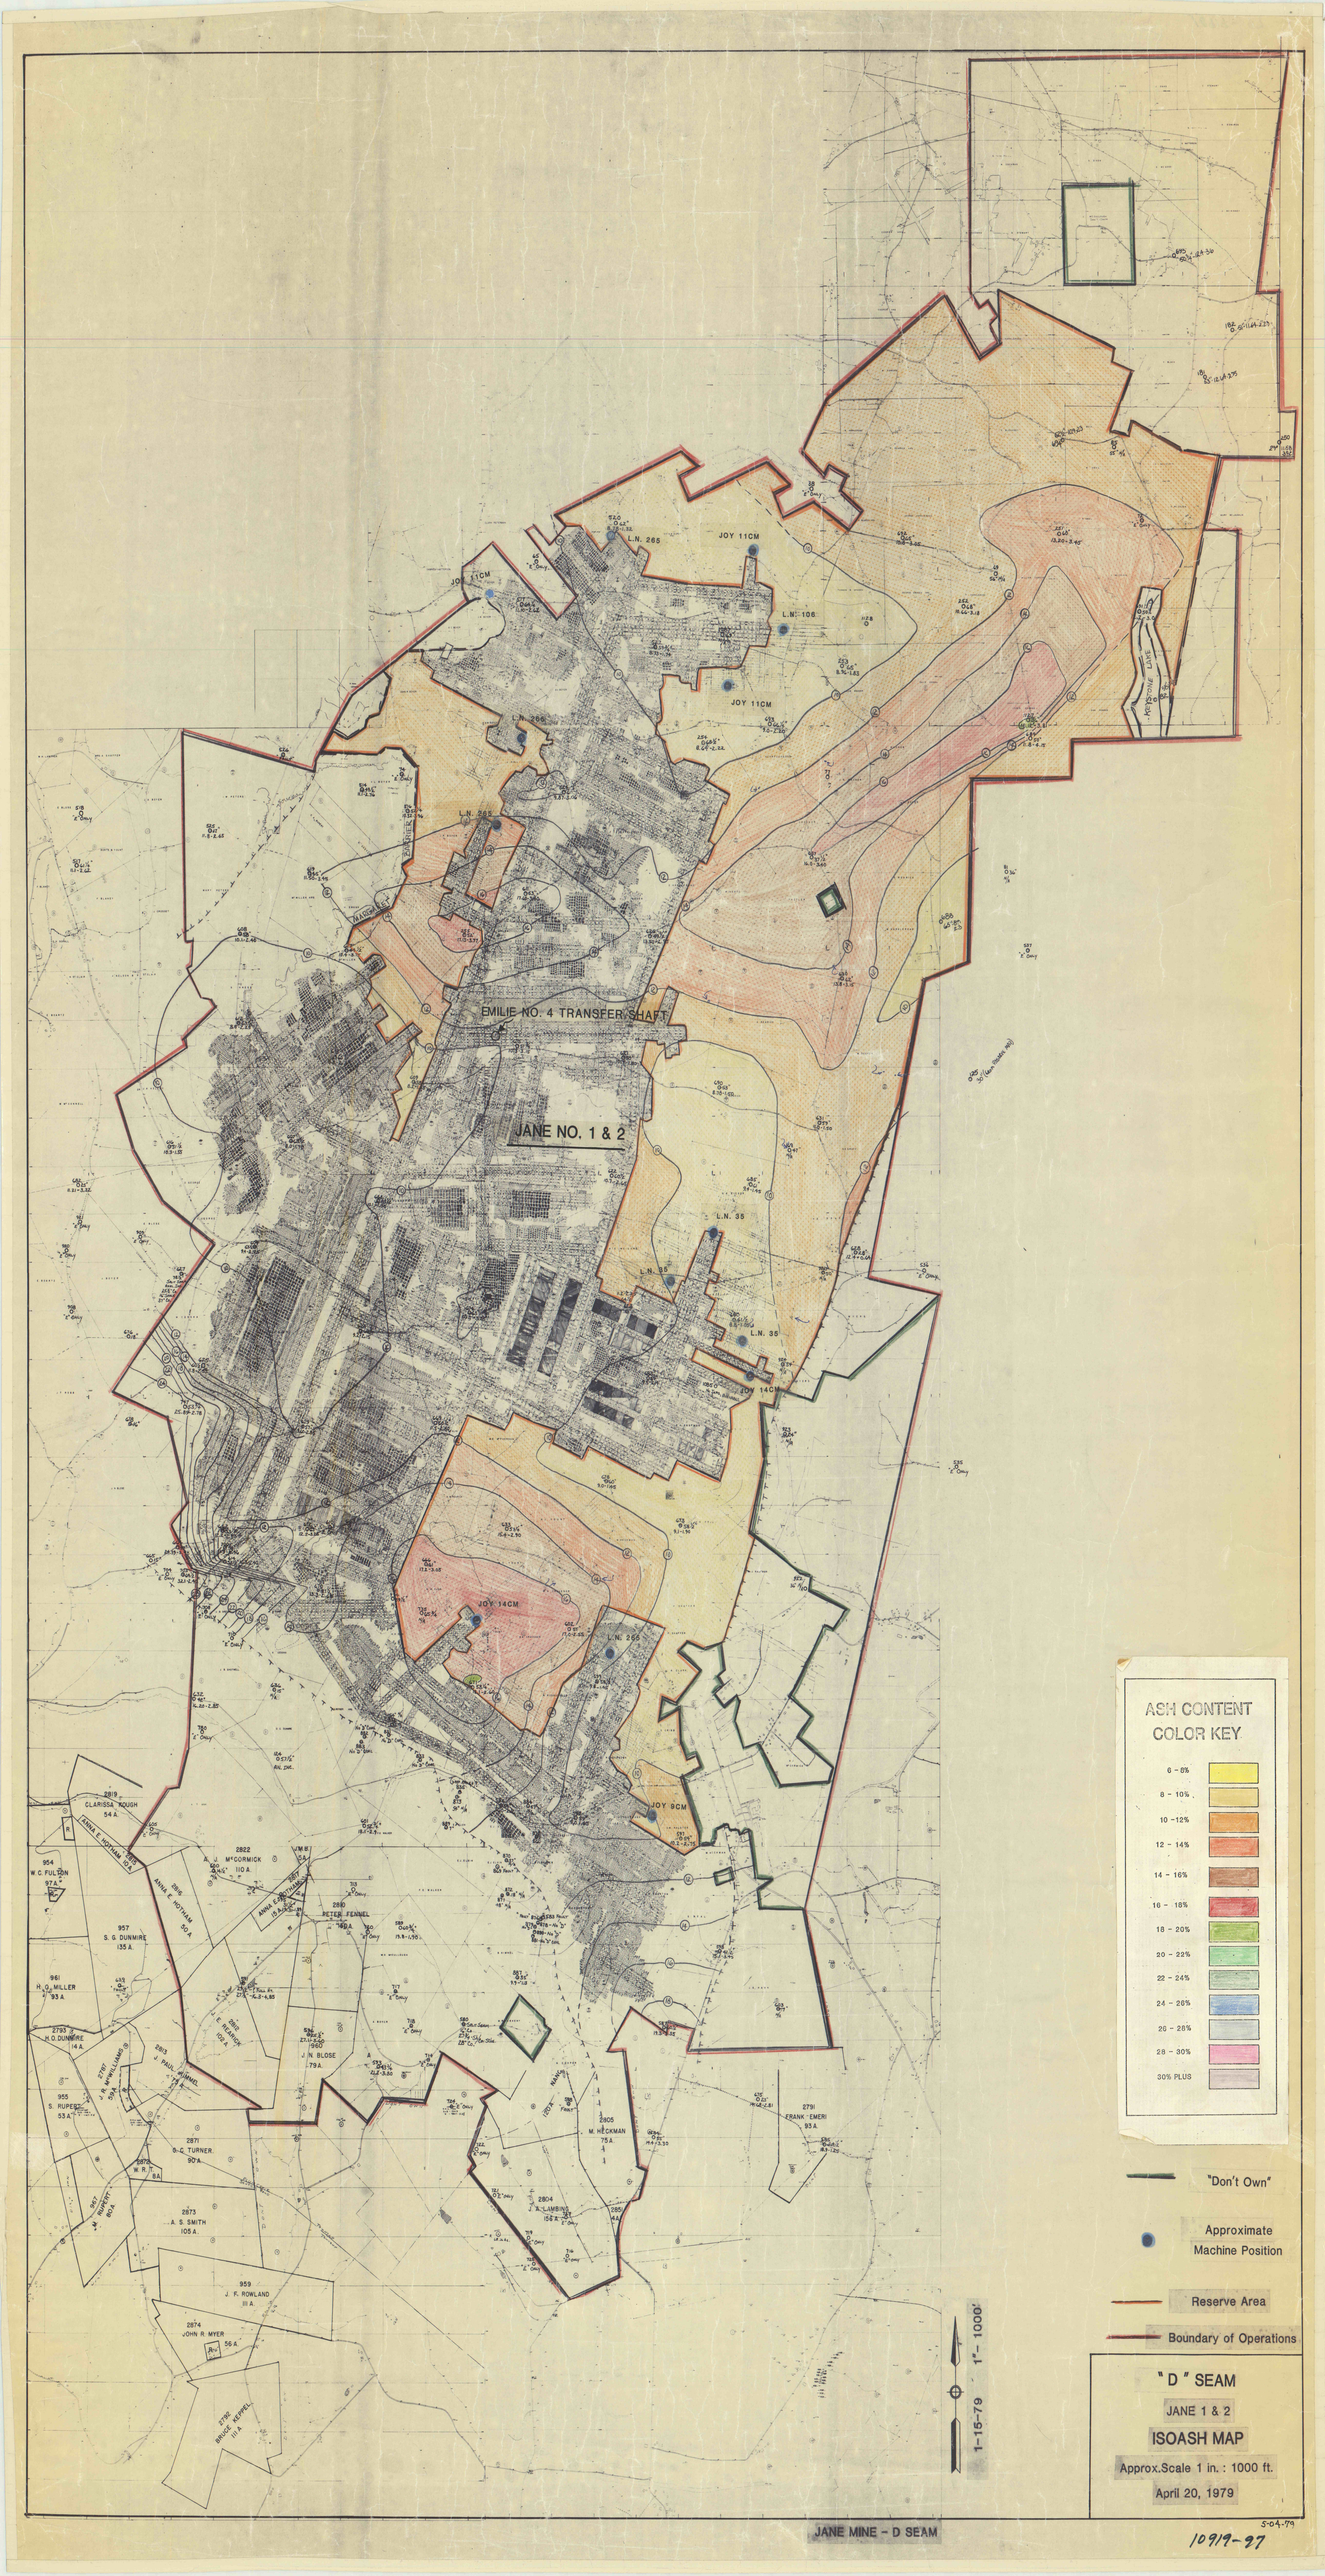
JANE NO. 1 & 2
EMILIE NO. 4 TRANSFER SHAFT
JOY 11CM
JOY 14CM
JOY 9CM
L.N. 265
L.N. 106
L.N. 266
L.N. 35
ASH CONTENT
COLOR KEY
0 - 8%
8 - 10%
10 - 12%
12 - 14%
14 - 16%
16 - 18%
18 - 20%
20 - 22%
22 - 24%
24 - 26%
26 - 28%
28 - 30%
30% PLUS
"Don't Own"
Approximate
Machine Position
Reserve Area
Boundary of Operations
" D " SEAM
JANE 1 & 2
ISOASH MAP
Approx.Scale 1 in. : 1000 ft.
April 20, 1979
1" - 1000'
1-15-79
JANE MINE - D SEAM
5-04-79
10919-97