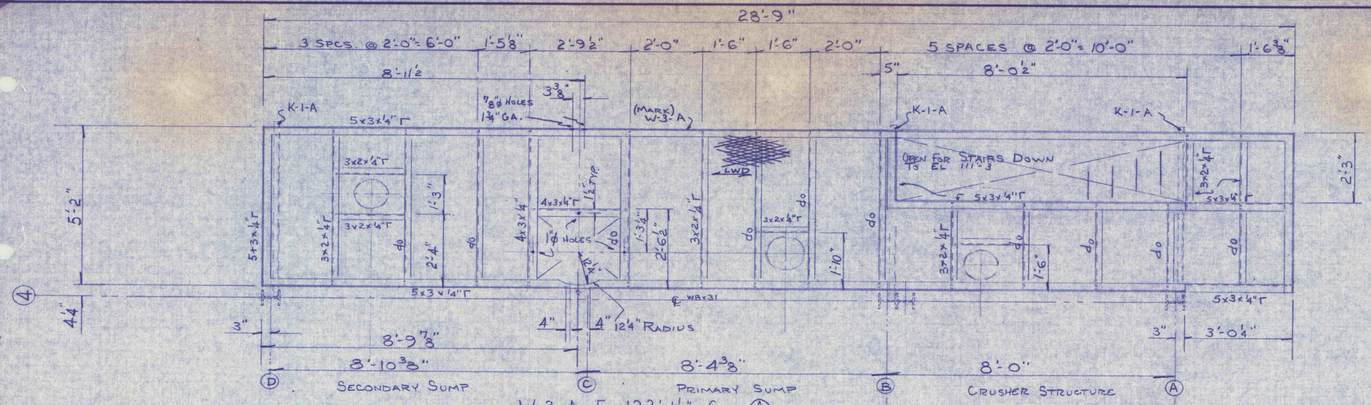

W-3-A EL 123'-1½" COL. 4

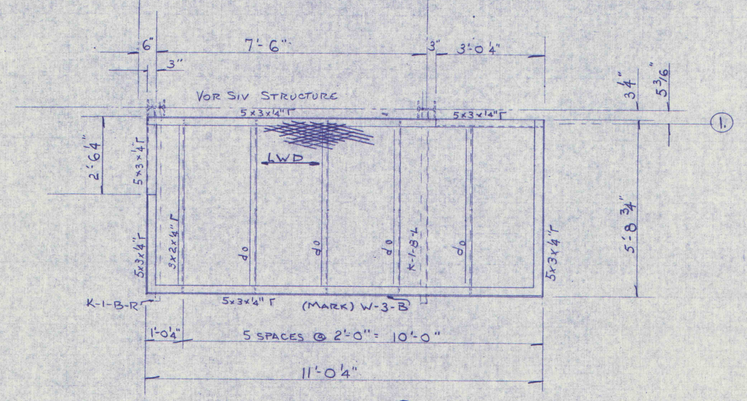

W-3-B EL 123-1½" COL 1.

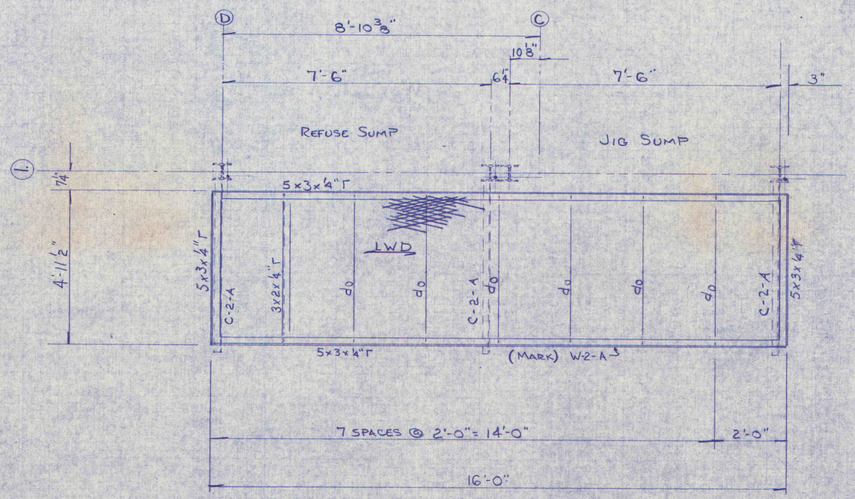

W-2-A EL 119'-9⅛" COL 1

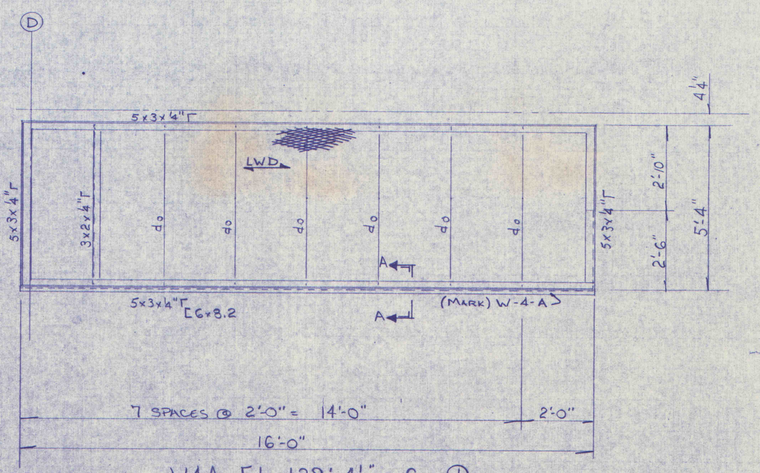

W-4-A EL 129'-4½" COL 1

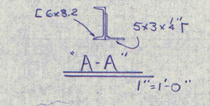

"A-A"
1" = 1'-0"

INDIANA STEEL & FABRICATING CO., INC.
INDIANA – CLEARFIELD – BIGLER, PA.

WALKWAYS
R&P COAL CO.

MARGARET, PA.

REVISED			
4		DRAWN BY MDM	DATE 2-20-78
3		CHECKED BY	SCALE 1/2" = 1'-0"
2		REF. No.	DWG. No. 77075-W2
1			

10489