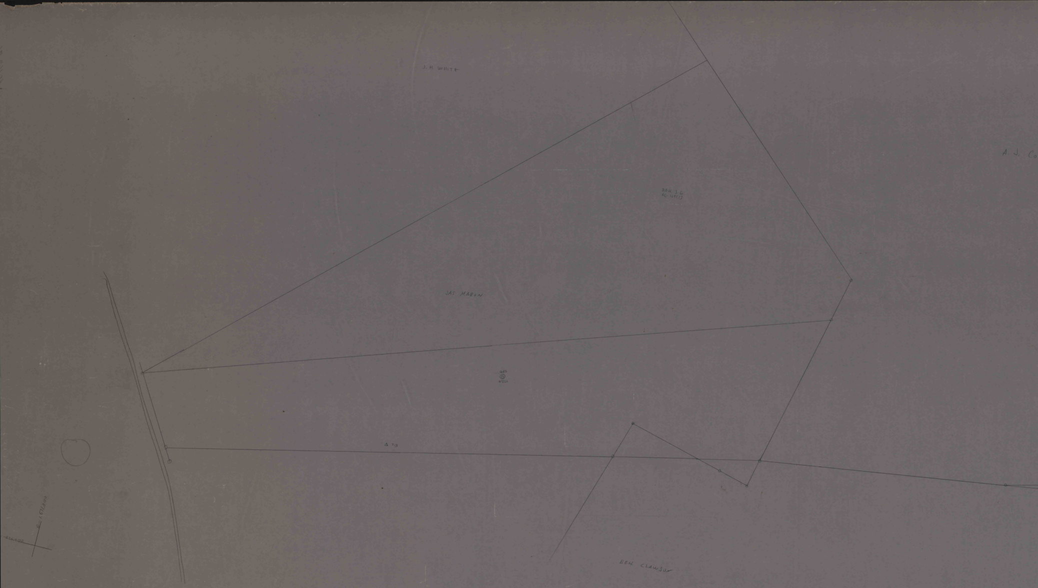
J. H. WHITE
A. J. Co
DOH. J. C
EL-1091.13
JAS. MABON
GAS
WELL
Δ T-3
BEN CLAWSON
E = 1,571,000
424,000

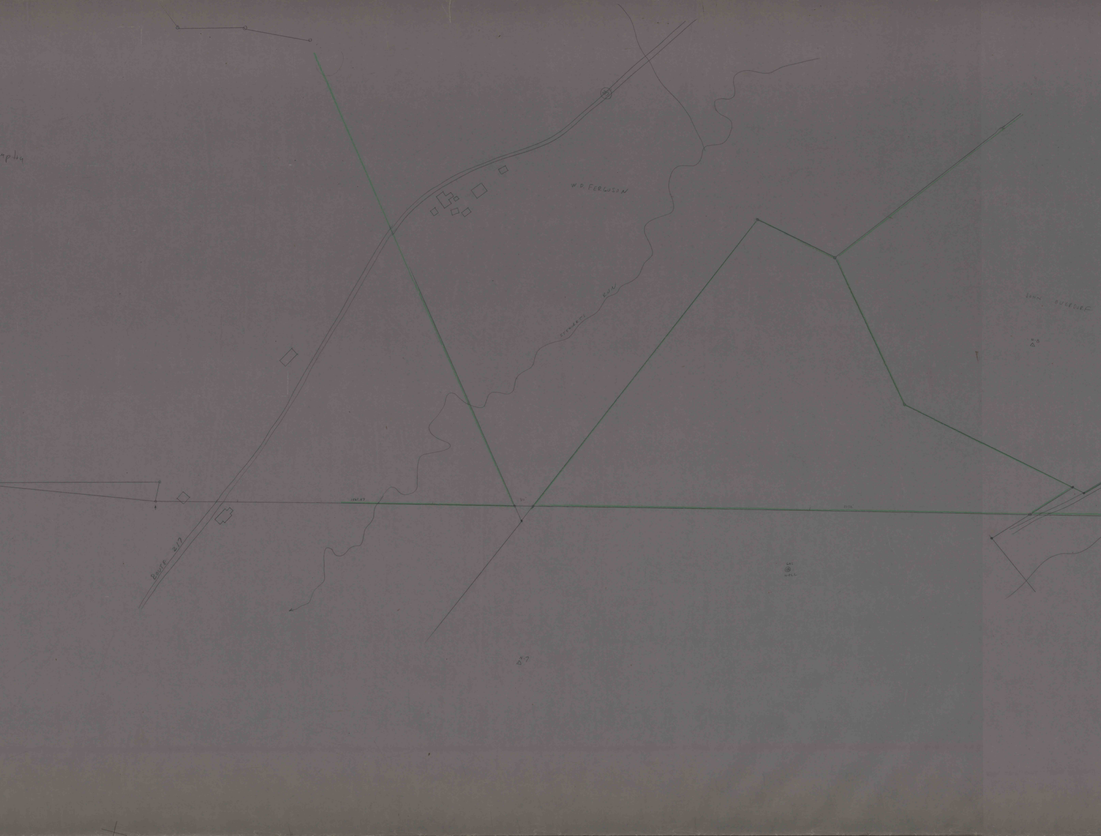
mpton
W.D. FERGUSON
STEWARTS RUN
ROUTE 217
JOHN OVERDORF
N-8
GAS
WELL
N-7

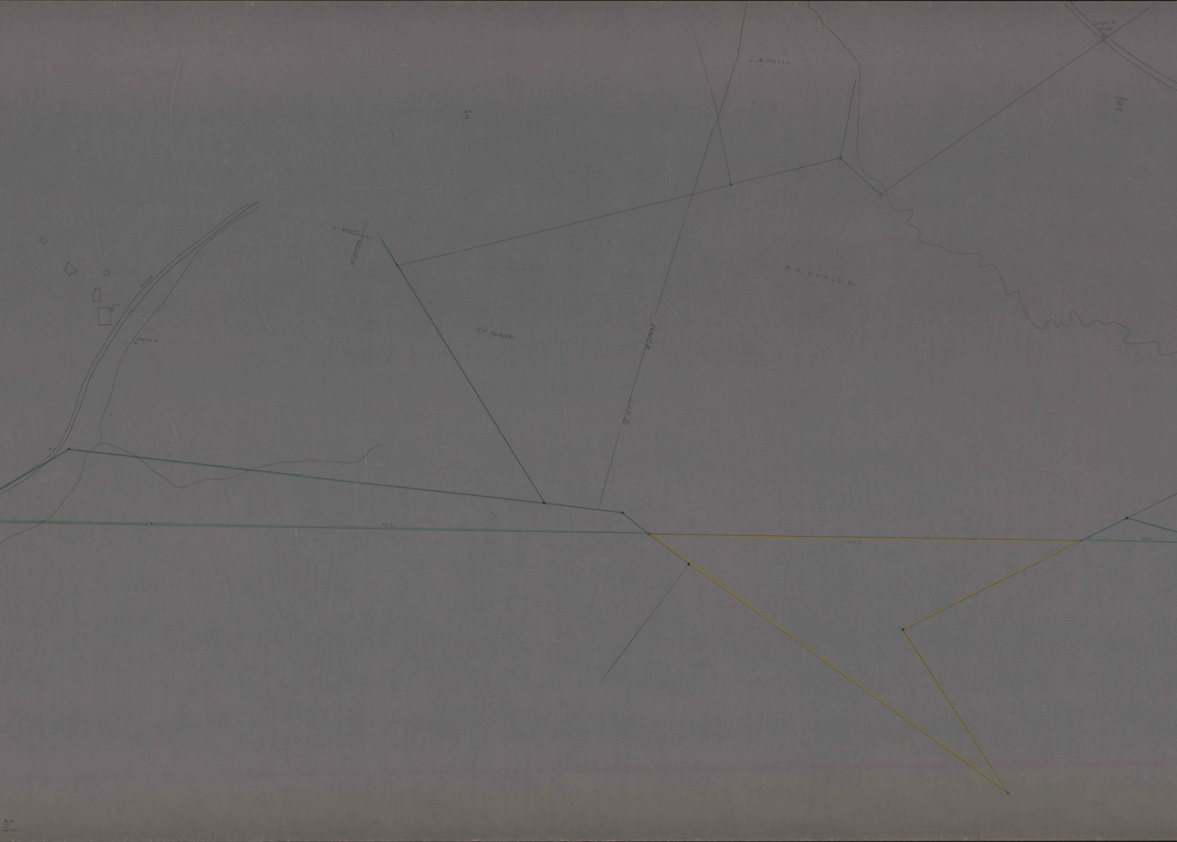
J. MIKESELL
BM13
EL-1010.17
645
WELL
N-9
N-480,000
E-1581,000
F.M. KEIBLER
F.M. KEIBLER
POWER LINE
S202B
SILO
S.D.H.#47-9
2909
1865.36
551.60
633
WELL

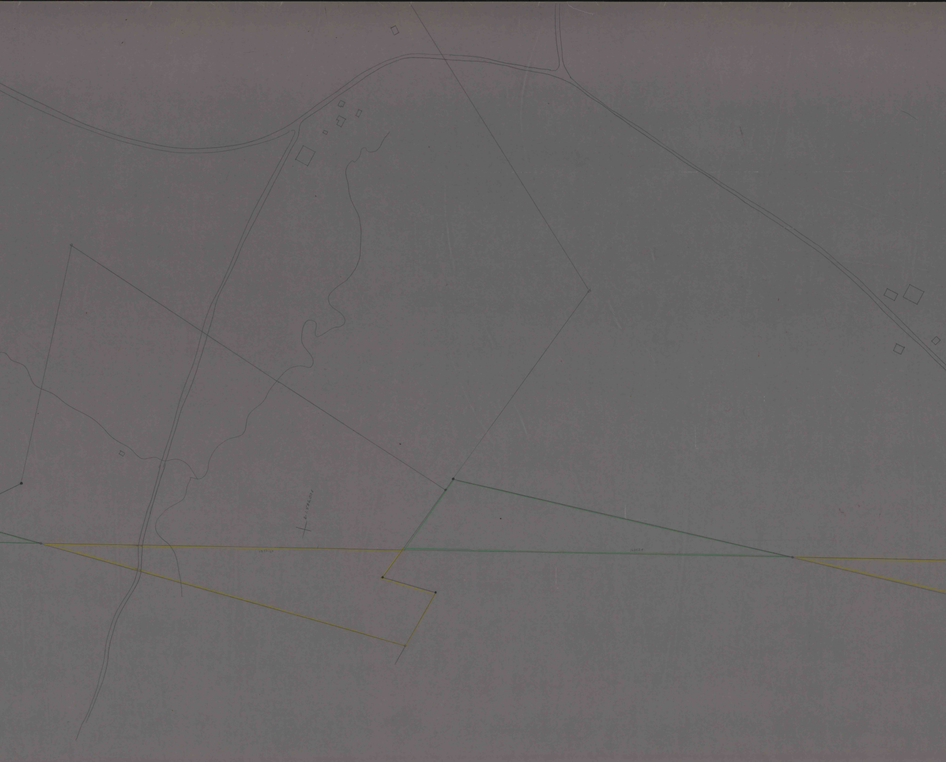
E 1,586,000
1573.64
1651.24

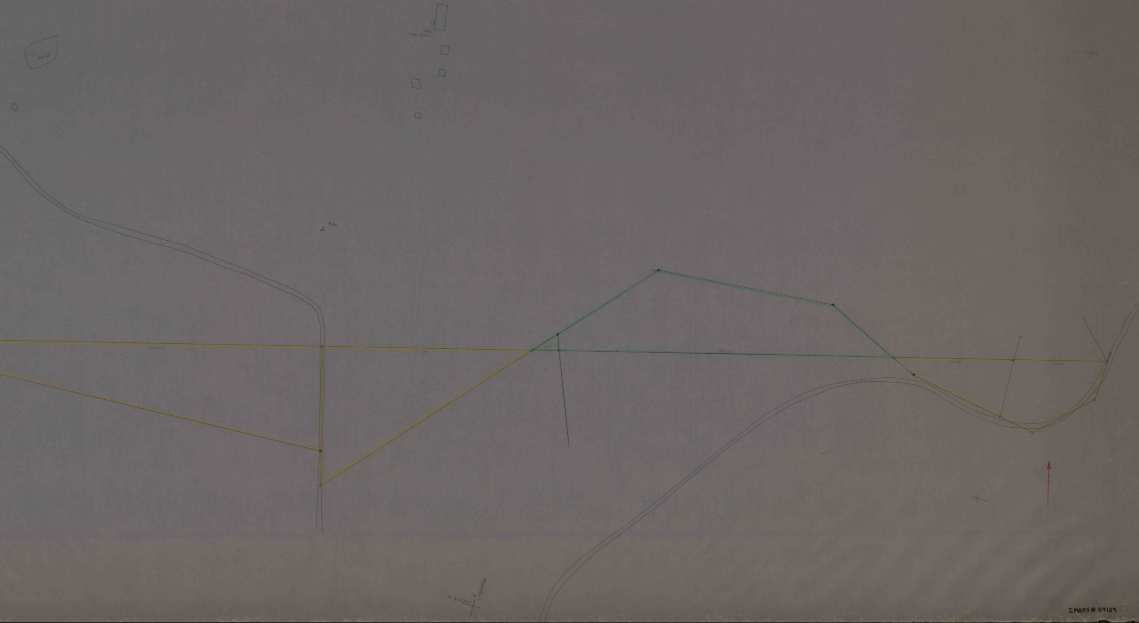
POND
P3A
N-430,000
E 1,591,000.00

IMAPS # 09129