96-1286

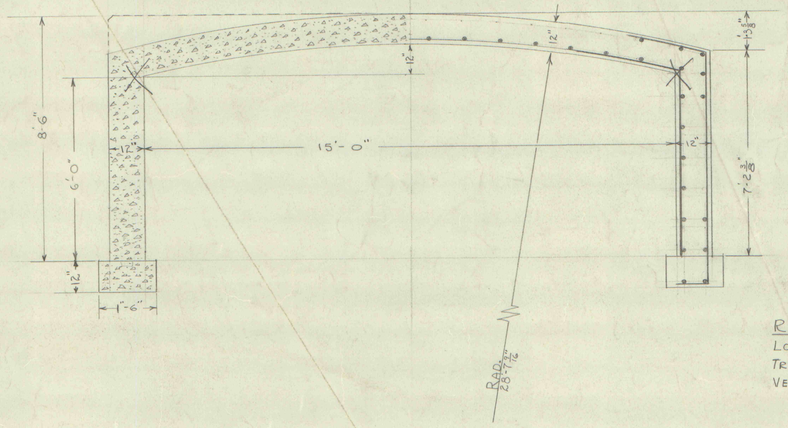

TRACK HDG. SLOPE

NOT TO SCALE 8-16-63

REINF. BARS:
LONG: #4 @ 1'-0"
TRANS. #8 @ 1'-0"
VERT. #6 @ 1'-0"

JANE #1 & #2
~~#1 MINE~~
SLOPE PORTALS

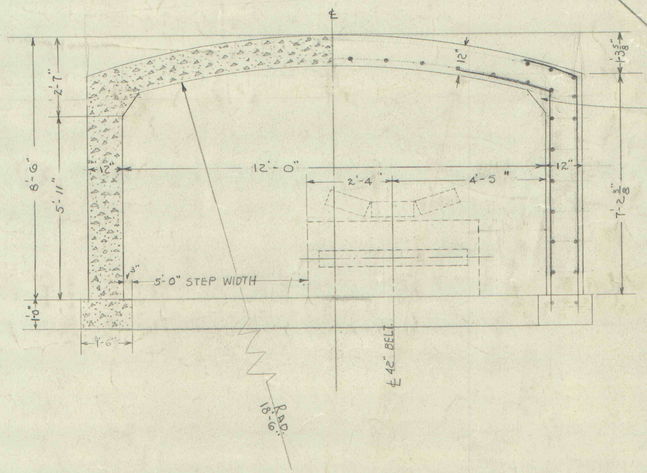

BELT HDG. SLOPE

SCALE 1"=2' 8-16-63

JANE #1 & #2

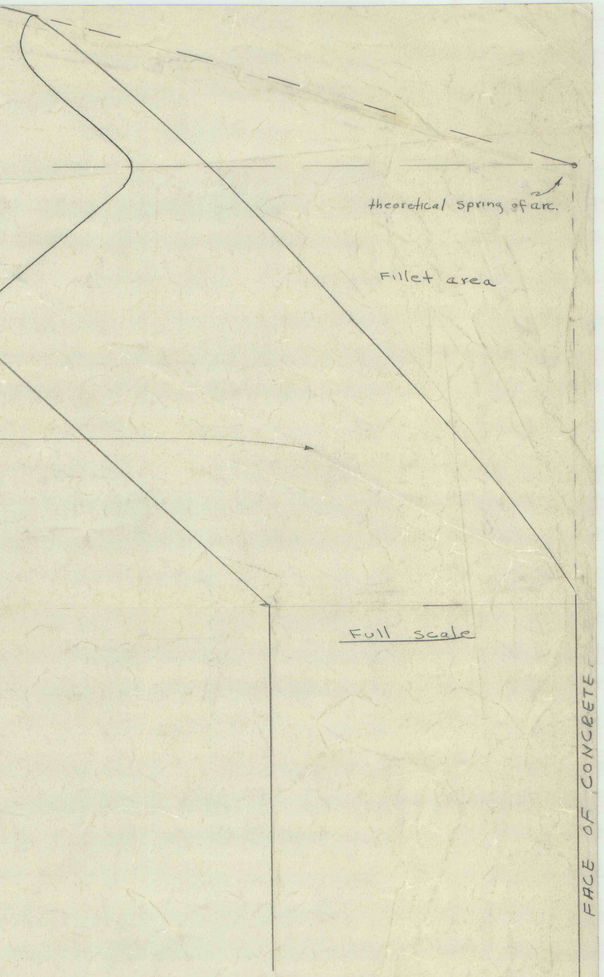

IMAP # D 9158

9821-96

DERWE