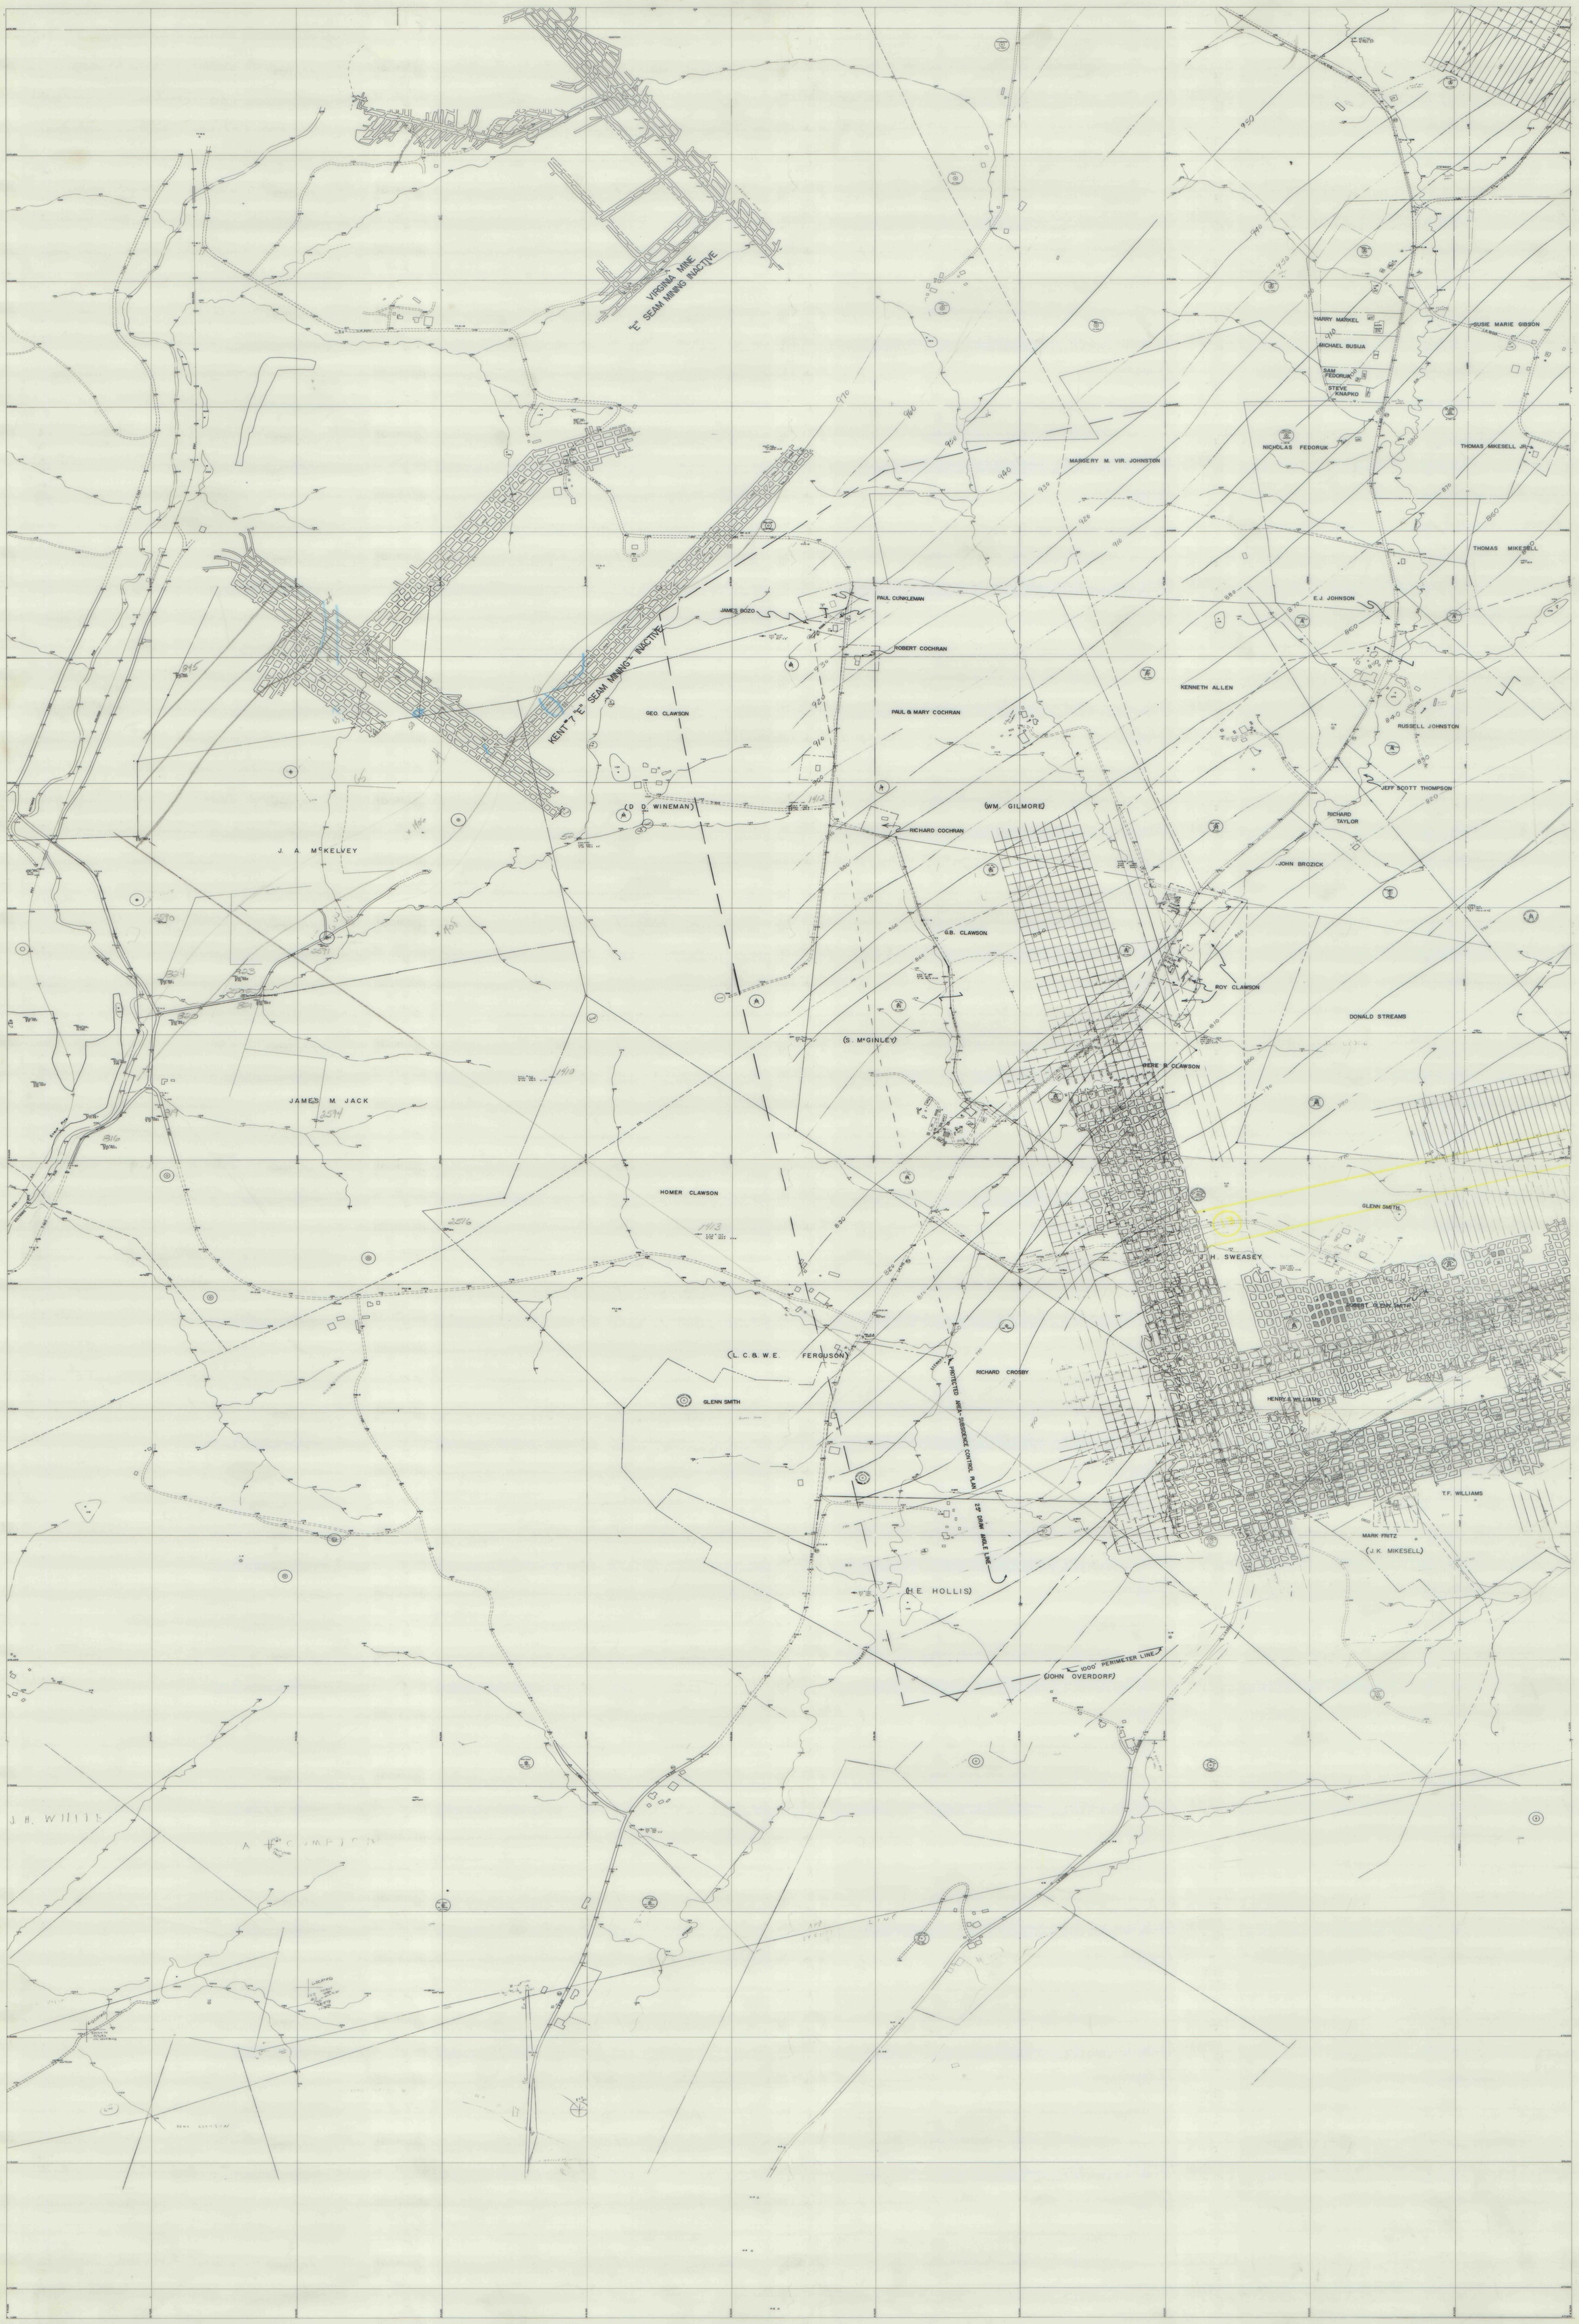

LUCERNE NO.6 MINE – HELVETIA COAL CO.
BLACKLICK & CENTER TWPS., INDIANA CO.
SCALE: DATE:

IMAPS# 09537