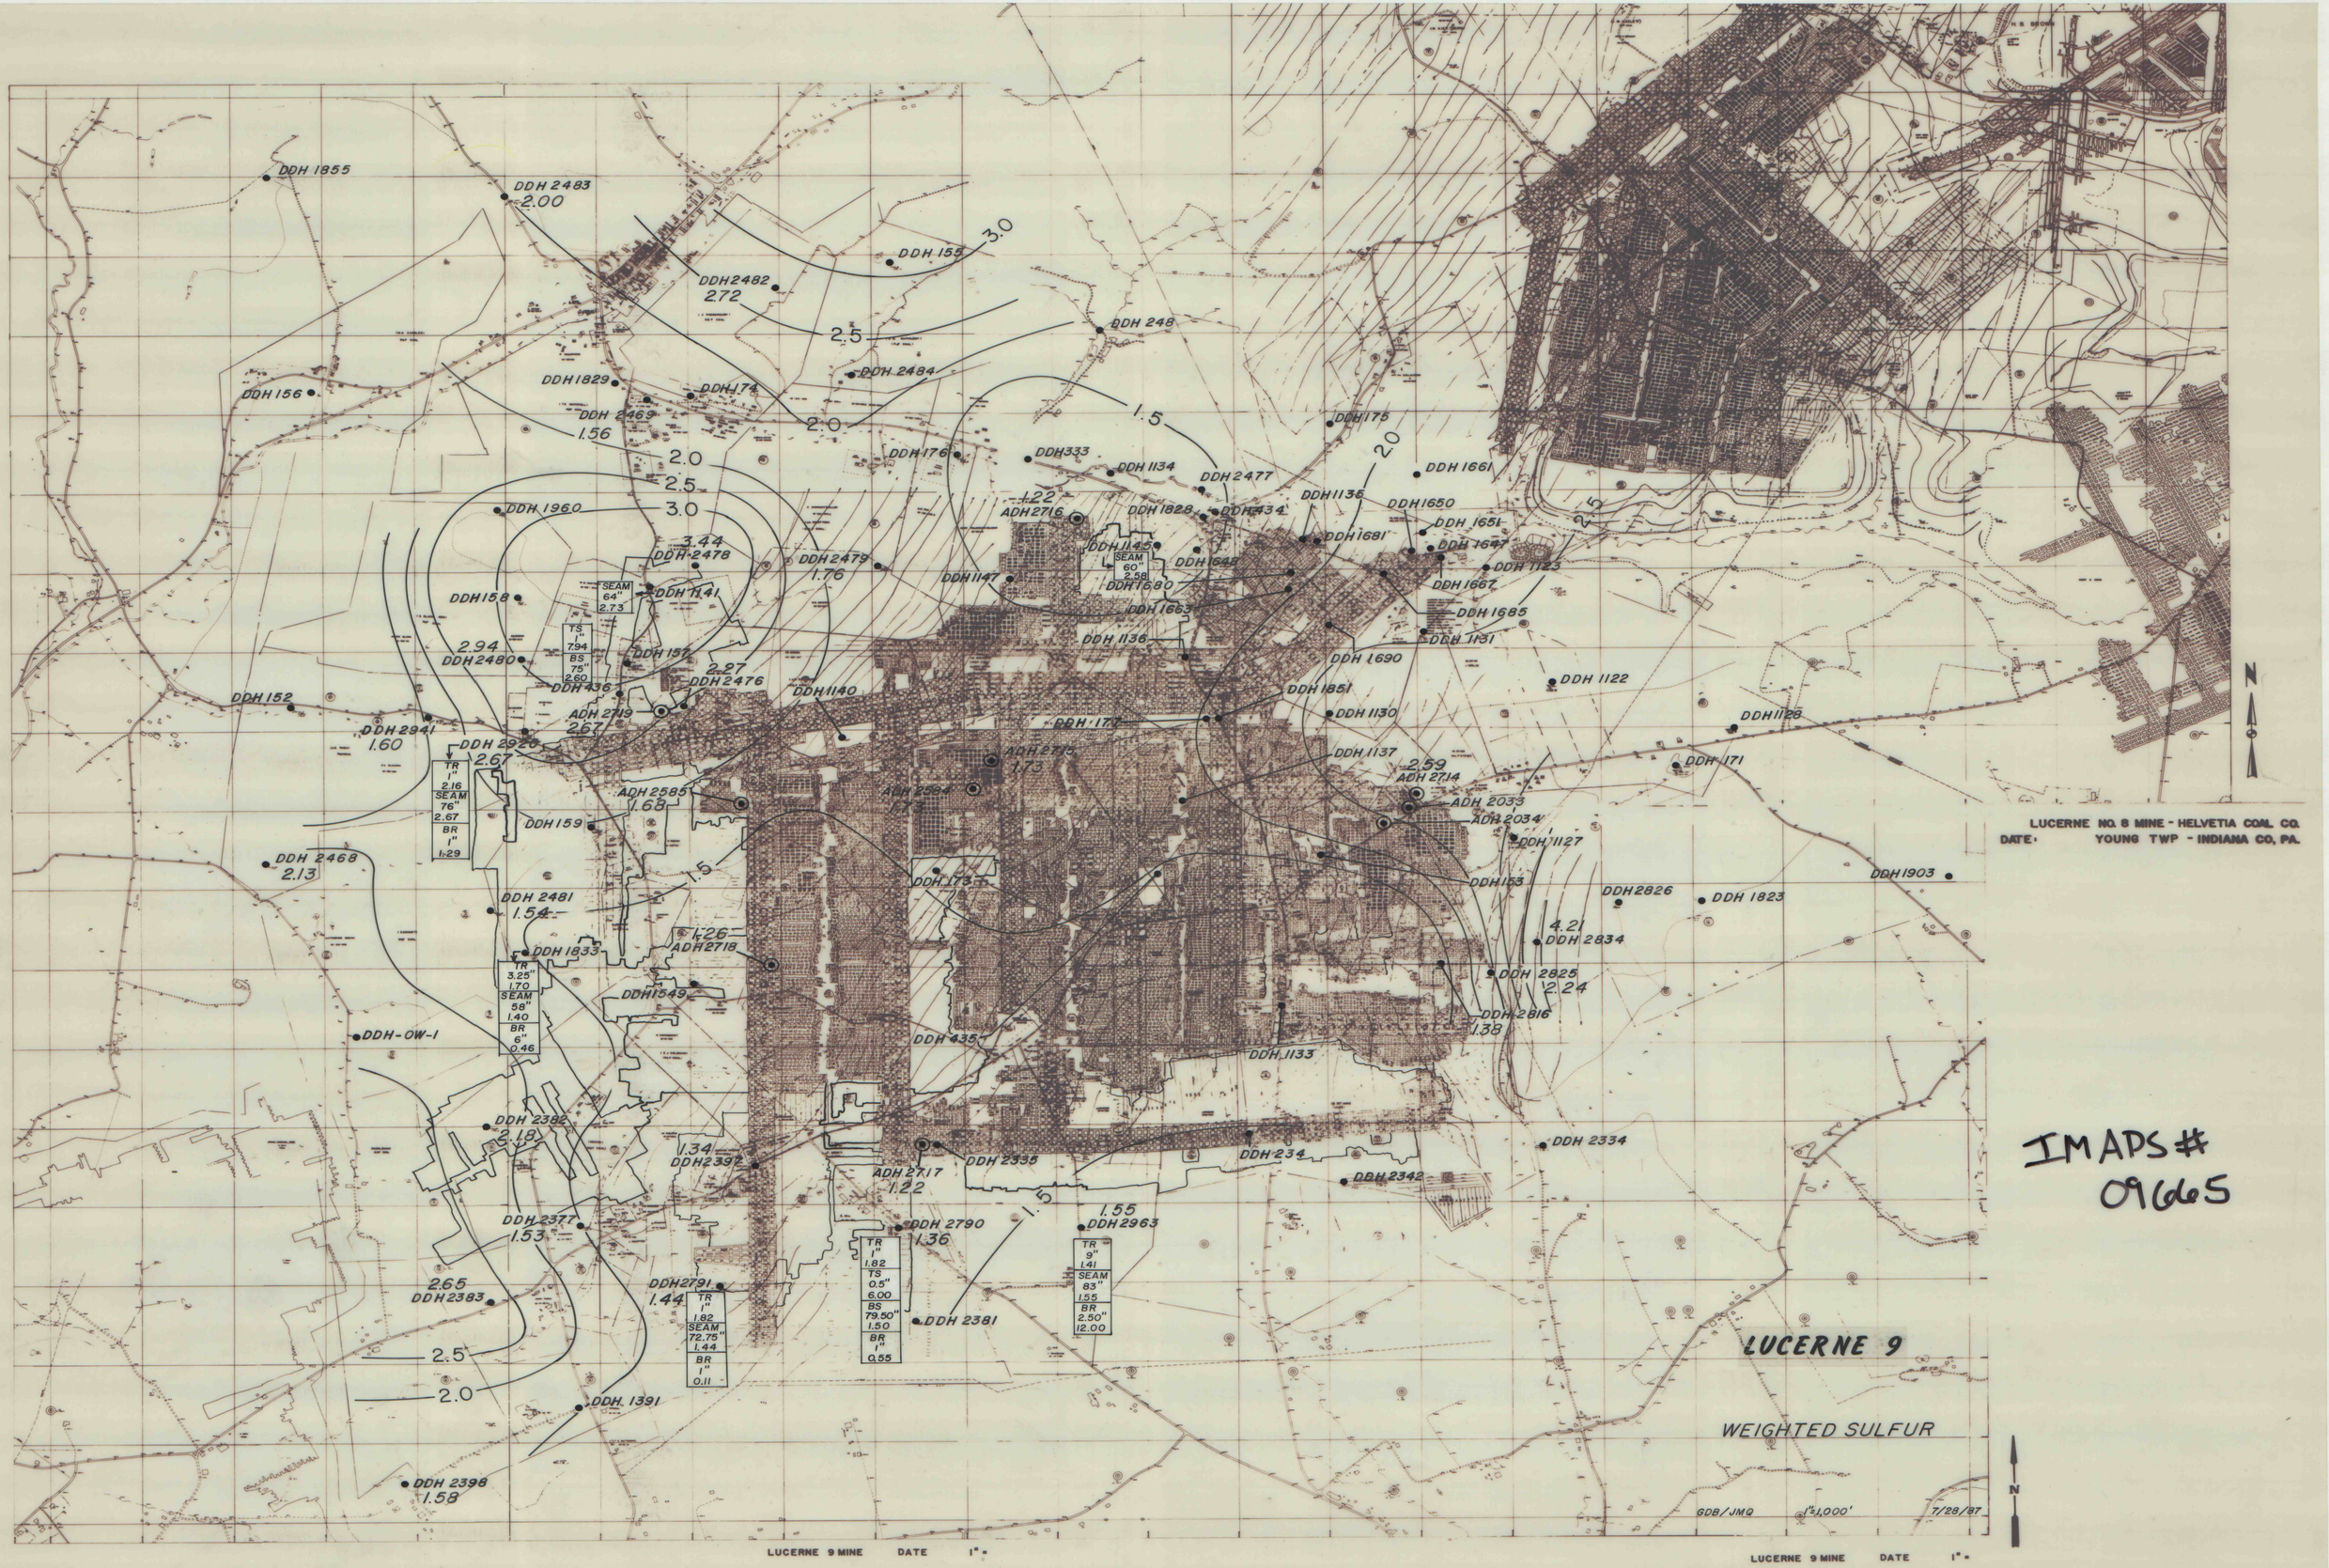
LUCERNE NO. 9 MINE - HELVETIA COAL CO.
DATE: YOUNG TWP - INDIANA CO, PA.
LUCERNE 9
WEIGHTED SULFUR
GDB/JMQ
1"=1,000'
7/28/87
N
LUCERNE 9 MINE DATE 1" =
LUCERNE 9 MINE DATE 1" =
DDH 1855
DDH 2483 2.00
DDH 155
3.0
DDH 2482 2.72
2.5
DDH 248
DDH 2484
DDH 1829
DDH 174
DDH 156
DDH 2469 1.56
2.0
1.5
DDH 175
2.0
DDH 176
DDH 333
DDH 1134
DDH 2477
DDH 1661
DDH 1960
2.0
2.5
3.0
1.22 ADH 2716
DDH 1828
DDH 1434
DDH 1135
DDH 1650
DDH 1651
DDH 1681
DDH 1647
3.44 DDH 2478
DDH 2479 1.76
DDH 1145 SEAM 60" 2.58
DDH 1680
DDH 642
DDH 1123
DDH 1147
DDH 1667
DDH 1158
SEAM 64" 2.73
DDH 1141
DDH 1663
DDH 1685
TS 1" 7.94 BS 75" 2.60
DDH 1136
DDH 1131
2.94 DDH 2480
DDH 157
2.27 DDH 2476
DDH 1690
DDH 436
DDH 1140
DDH 1851
DDH 1122
DDH 152
ADH 2719 2.67
DDH 1130
DDH 1128
DDH 2941 1.60
DDH 2926 2.67
DDH 170
ADH 2713 1.73
DDH 1137
2.59 ADH 2714
DDH 171
TR 1" 2.16 SEAM 76" 2.67 BR 1" 1.29
ADH 2585 1.68
ADH 2584
ADH 2033
ADH 2034
DDH 159
DDH 1127
DDH 2468 2.13
1.5
DDH 173
DDH 153
DDH 1903
DDH 2826
DDH 1823
DDH 2481 1.54
1.26 ADH 2718
4.21 DDH 2834
DDH 1833
TR 3.25" 1.70 SEAM 58" 1.40 BR 6" 0.46
DDH 2825 2.24
DDH 1549
DDH 2816 1.38
DDH-OW-1
DDH 435
DDH 1133
DDH 2386 2.18
1.34 DDH 2392
ADH 2717 1.22
DDH 2335
DDH 234
DDH 2334
DDH 2342
1.5
DDH 2377 1.53
DDH 2790 1.36
1.55 DDH 2963
TR 1" 1.82 TS 0.5" 6.00 BS 79.50" 1.50 BR 1" 0.55
TR 9" 1.41 SEAM 83" 1.55 BR 2.50" 12.00
2.65 DDH 2383
DDH 2791 1.44
TR 1" 1.82 SEAM 72.75" 1.44 BR 1" 0.11
DDH 2381
2.5
2.0
DDH 1391
DDH 2398 1.58

IMAPS # 09665