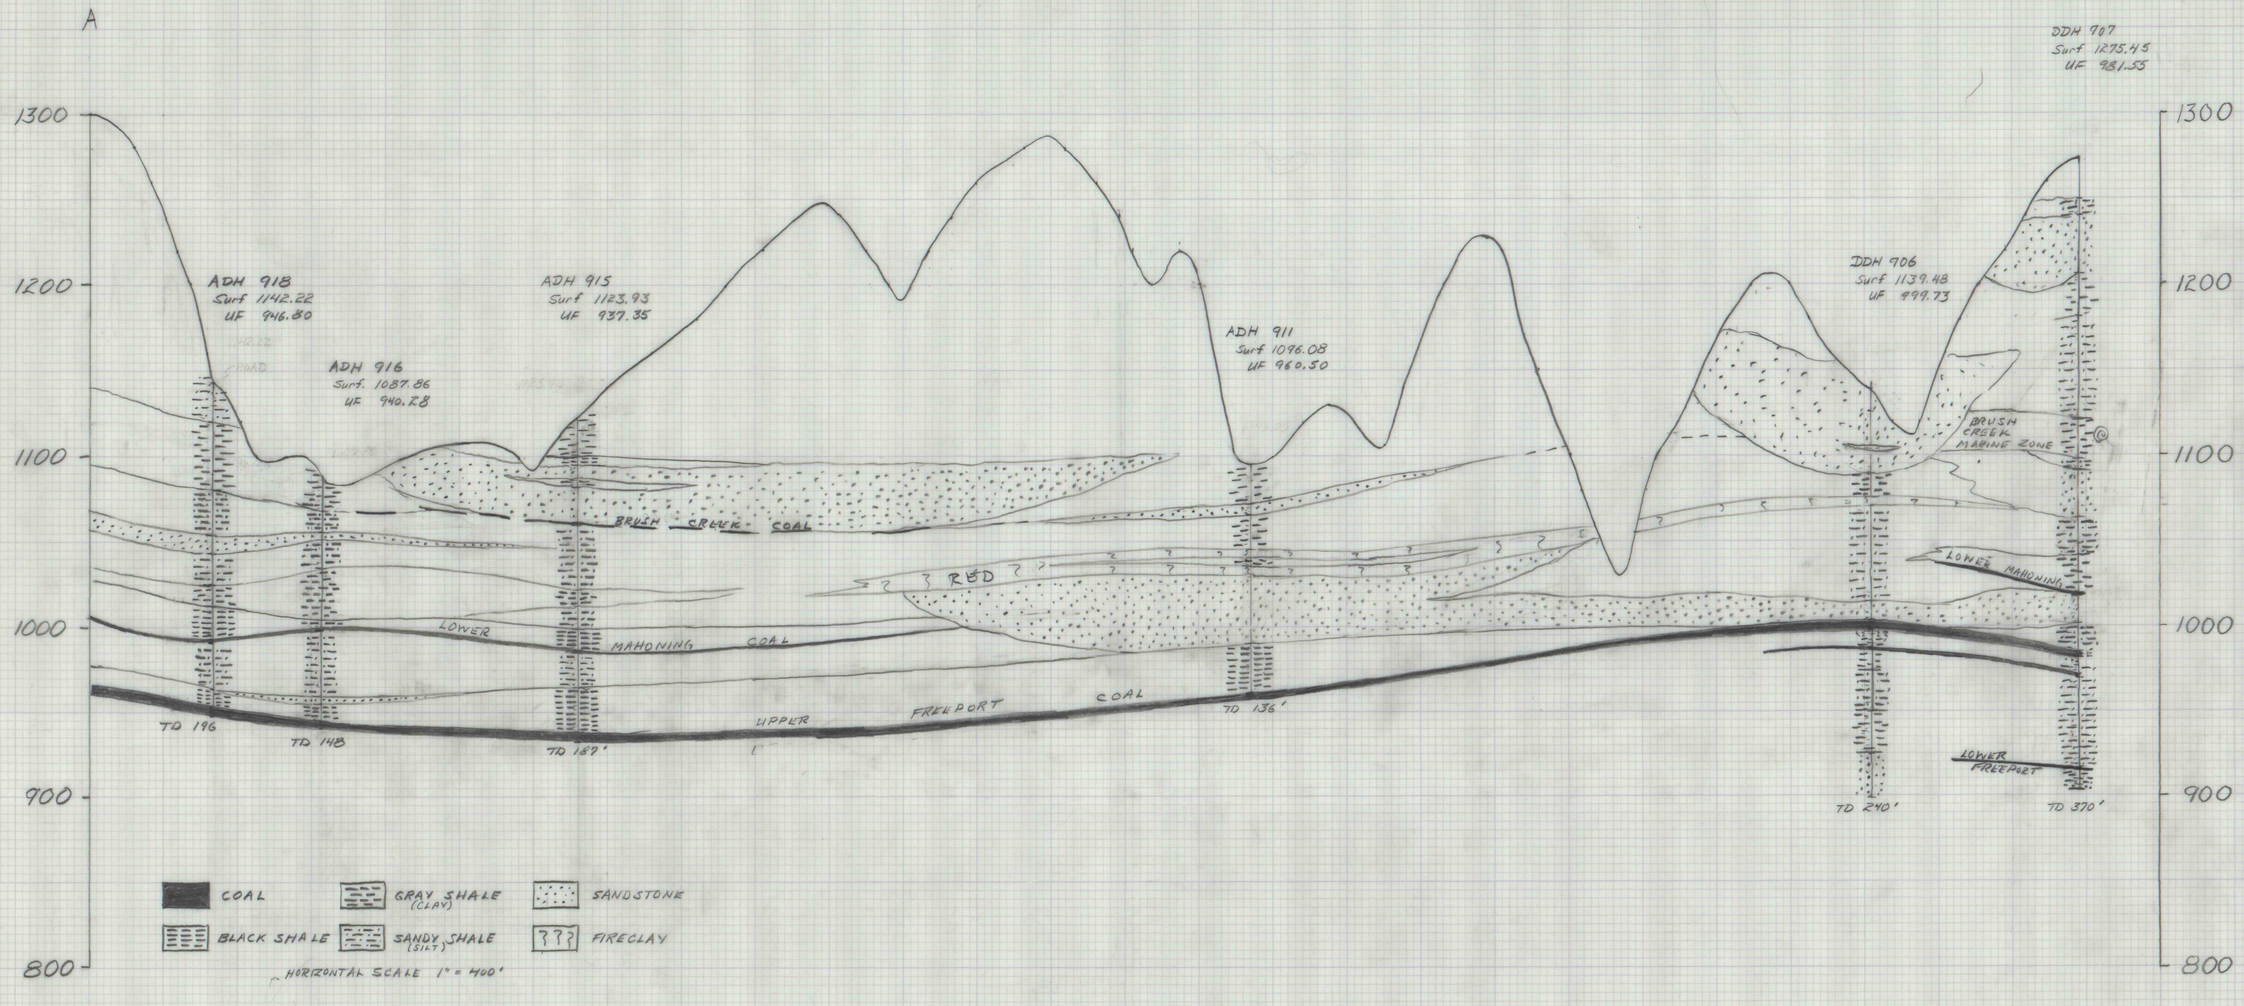
A
1300
1200
1100
1000
900
800
ADH 918
Surf 1142.22
UF 946.80
ADH 916
Surf. 1087.86
UF 940.28
ADH 915
Surf 1123.93
UF 937.35
ADH 911
Surf 1096.08
UF 960.50
DDH 906
Surf 1139.48
UF 999.73
DDH 907
Surf. 1275.45
UF 981.55
BRUSH CREEK COAL
RED
BRUSH CREEK MARINE ZONE
LOWER MAHONING
LOWER MAHONING COAL
UPPER FREEPORT COAL
LOWER FREEPORT
TD 196
TD 148
TD 189'
TD 136'
TD 240'
TD 370'
COAL
GRAY SHALE (CLAY)
SANDSTONE
BLACK SHALE
SANDY SHALE (SILT)
FIRECLAY
HORIZONTAL SCALE 1" = 400'