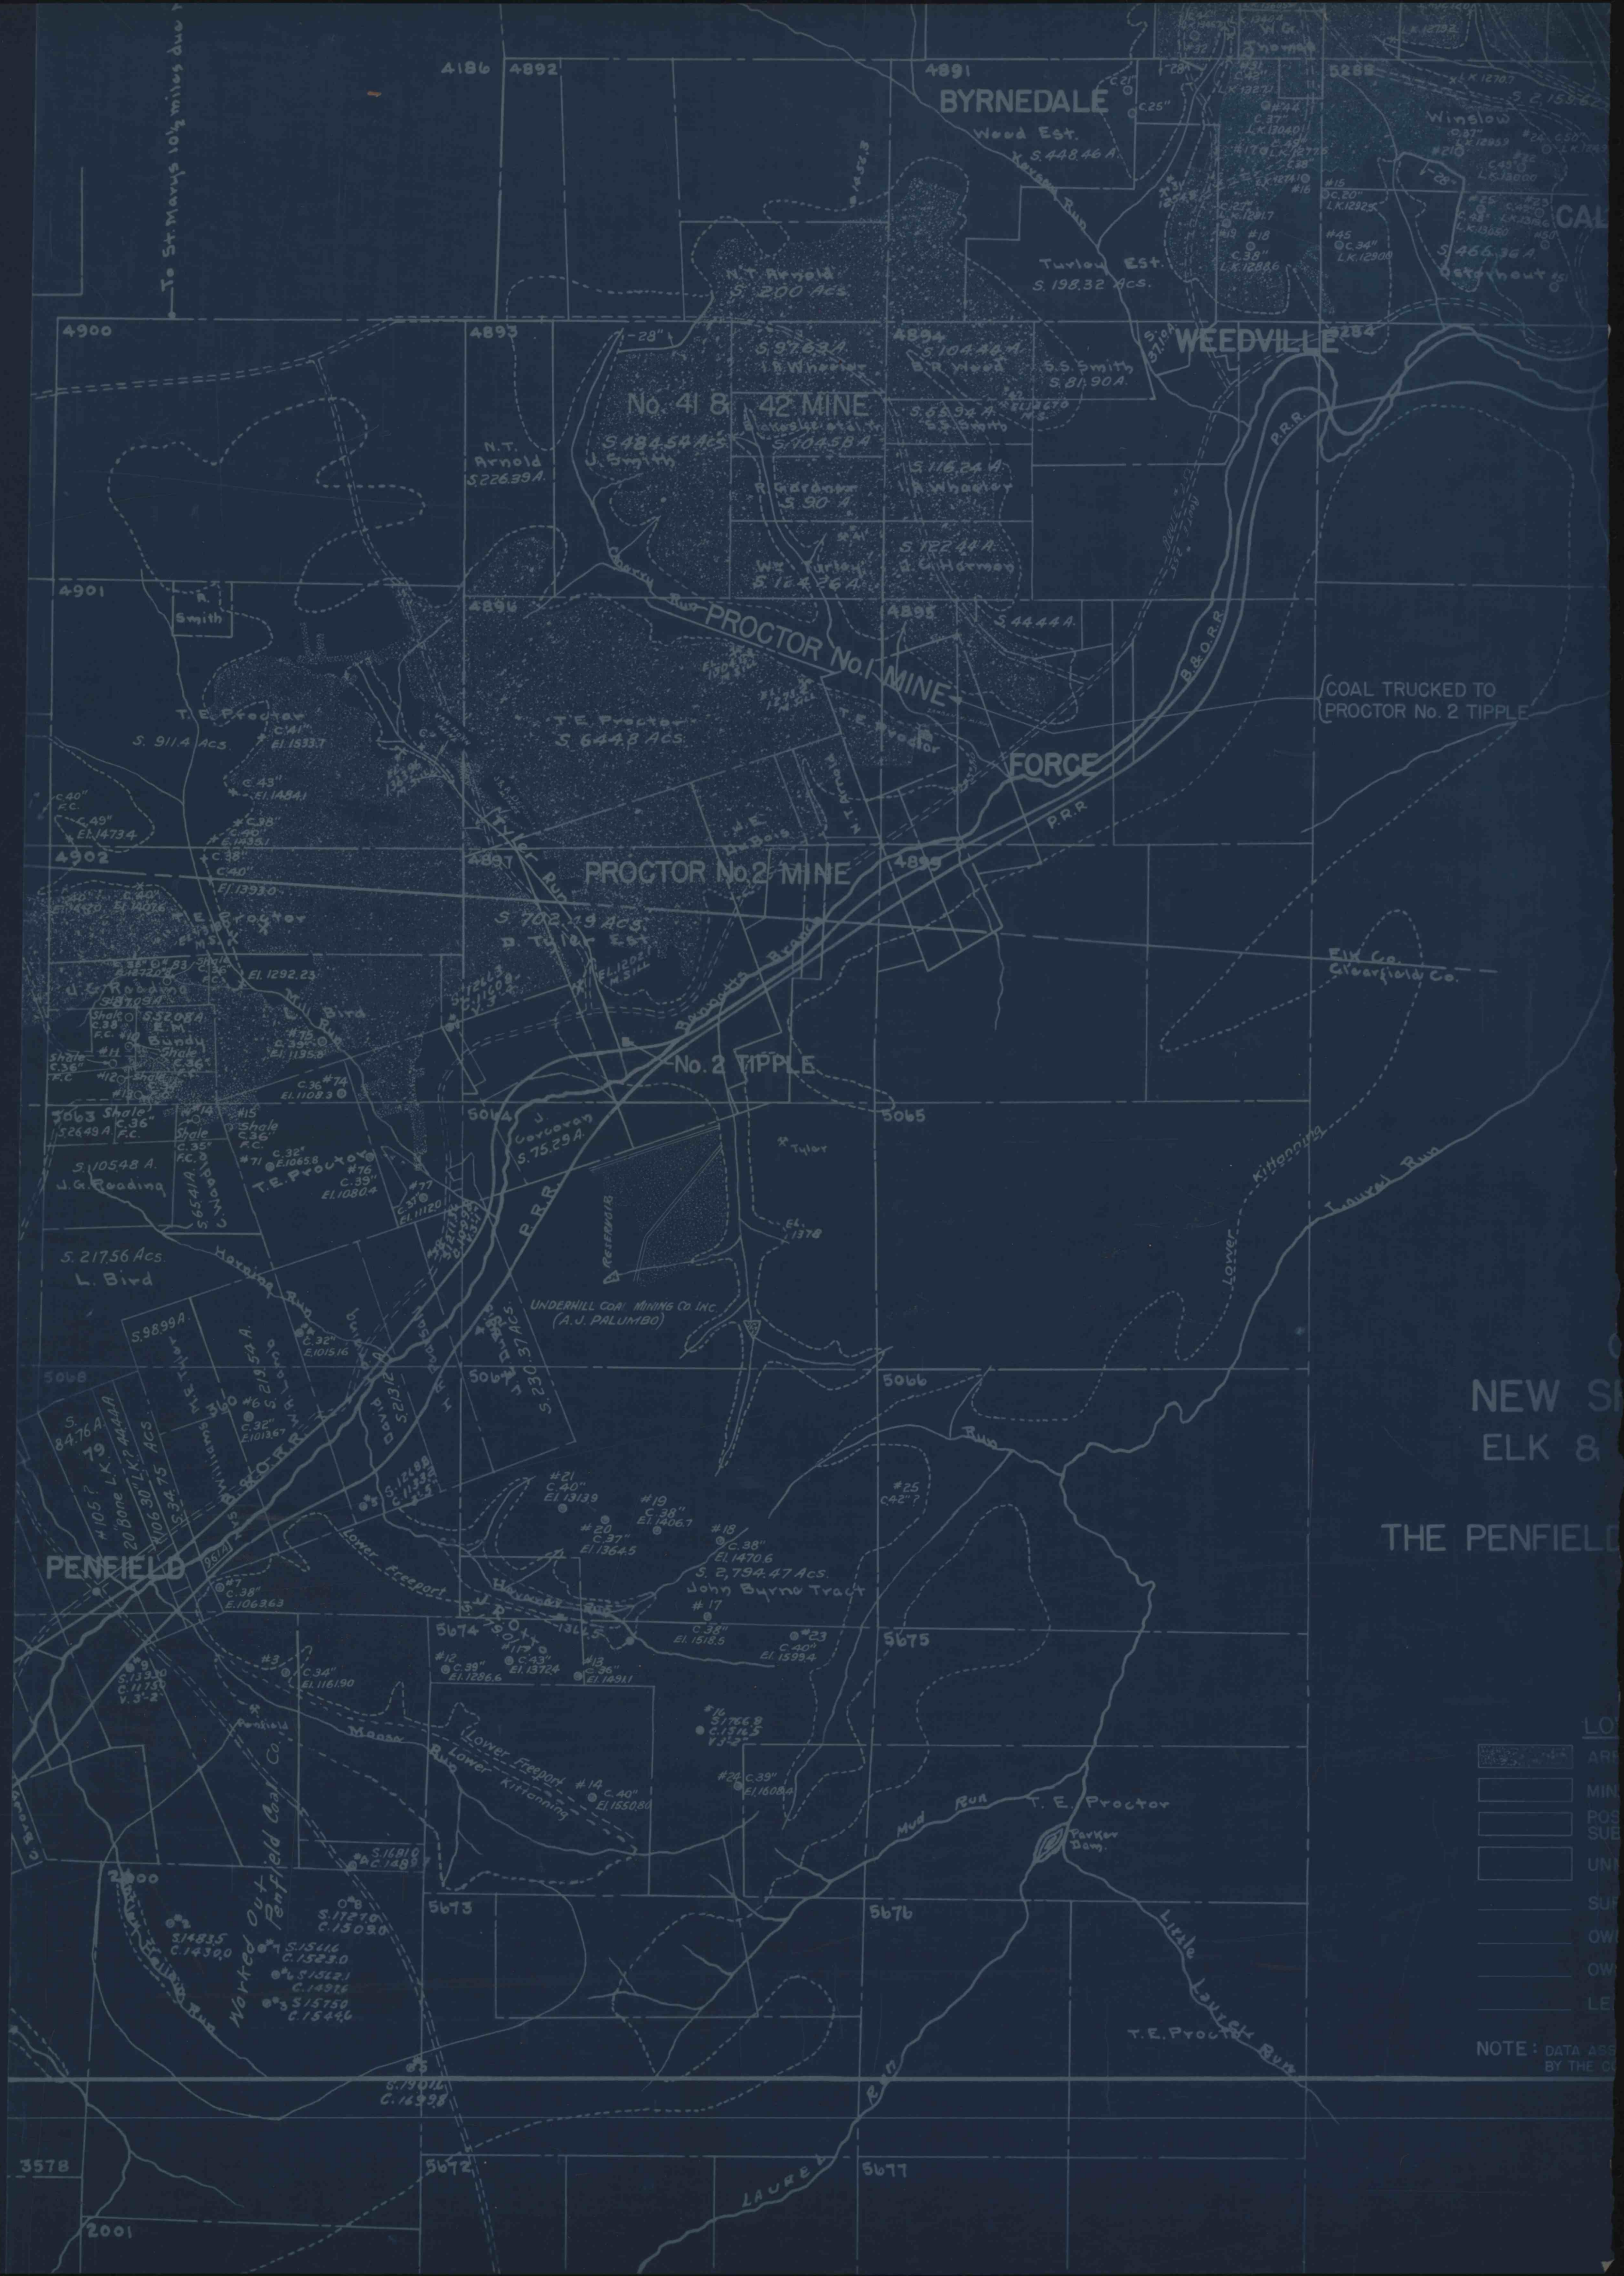
To St. Marys 10½ miles due
BYRNEDALE
Wood Est.
S. 448.46 A.
Turley Est.
S. 198.32 Acs.
Winslow
S. 466.36 A.
WEEDVILLE
No. 41 & 42 MINE
S. 484.54 Acs.
N.T. Arnold
S. 200 Acs.
N.T. Arnold
S. 226.39 A.
J. Smith
S. 97.63 A.
I.R. Wheeler
S. 104.40 A.
B.R. Wood
S.S. Smith
S. 81.90 A.
S. 104.58 A.
S. 116.24 A.
R. Wheeler
S. 90 A.
S. 122.44 A.
W. Turley
S. 164.26 A.
S. 44.44 A.
PROCTOR No. 1 MINE
T.E. Proctor
S. 911.4 Acs.
T.E. Proctor
S. 644.8 Acs.
PROCTOR No. 2 MINE
S. 702.19 Acs.
D. Tyler Est.
No. 2 TIPPLE
COAL TRUCKED TO
PROCTOR No. 2 TIPPLE
FORCE
P.R.R.
B.R.&O.R.R.
Elk Co.
Clearfield Co.
J. Corcoran
S. 75.29 A.
Tyler
Reservoir
UNDERHILL COAL MINING CO. INC.
(A.J. PALUMBO)
S. 217.56 Acs.
L. Bird
J.G. Reading
S. 105.48 A.
T.E. Proctor
Worked Out Penfield Coal Co.
PENFIELD
S. 2,794.47 Acs.
John Byrne Tract
Lower Freeport
Lower Kittanning
Moosa Run
Mud Run
T.E. Proctor
Parker Dam
Little Laurel Run
T.E. Proctor
Laurel Run
NEW SH
ELK &
THE PENFIELD
LO
ARE
MIN
POS
SUB
UNI
SUR
OWI
OWI
LE
NOTE: DATA ASS
BY THE CO