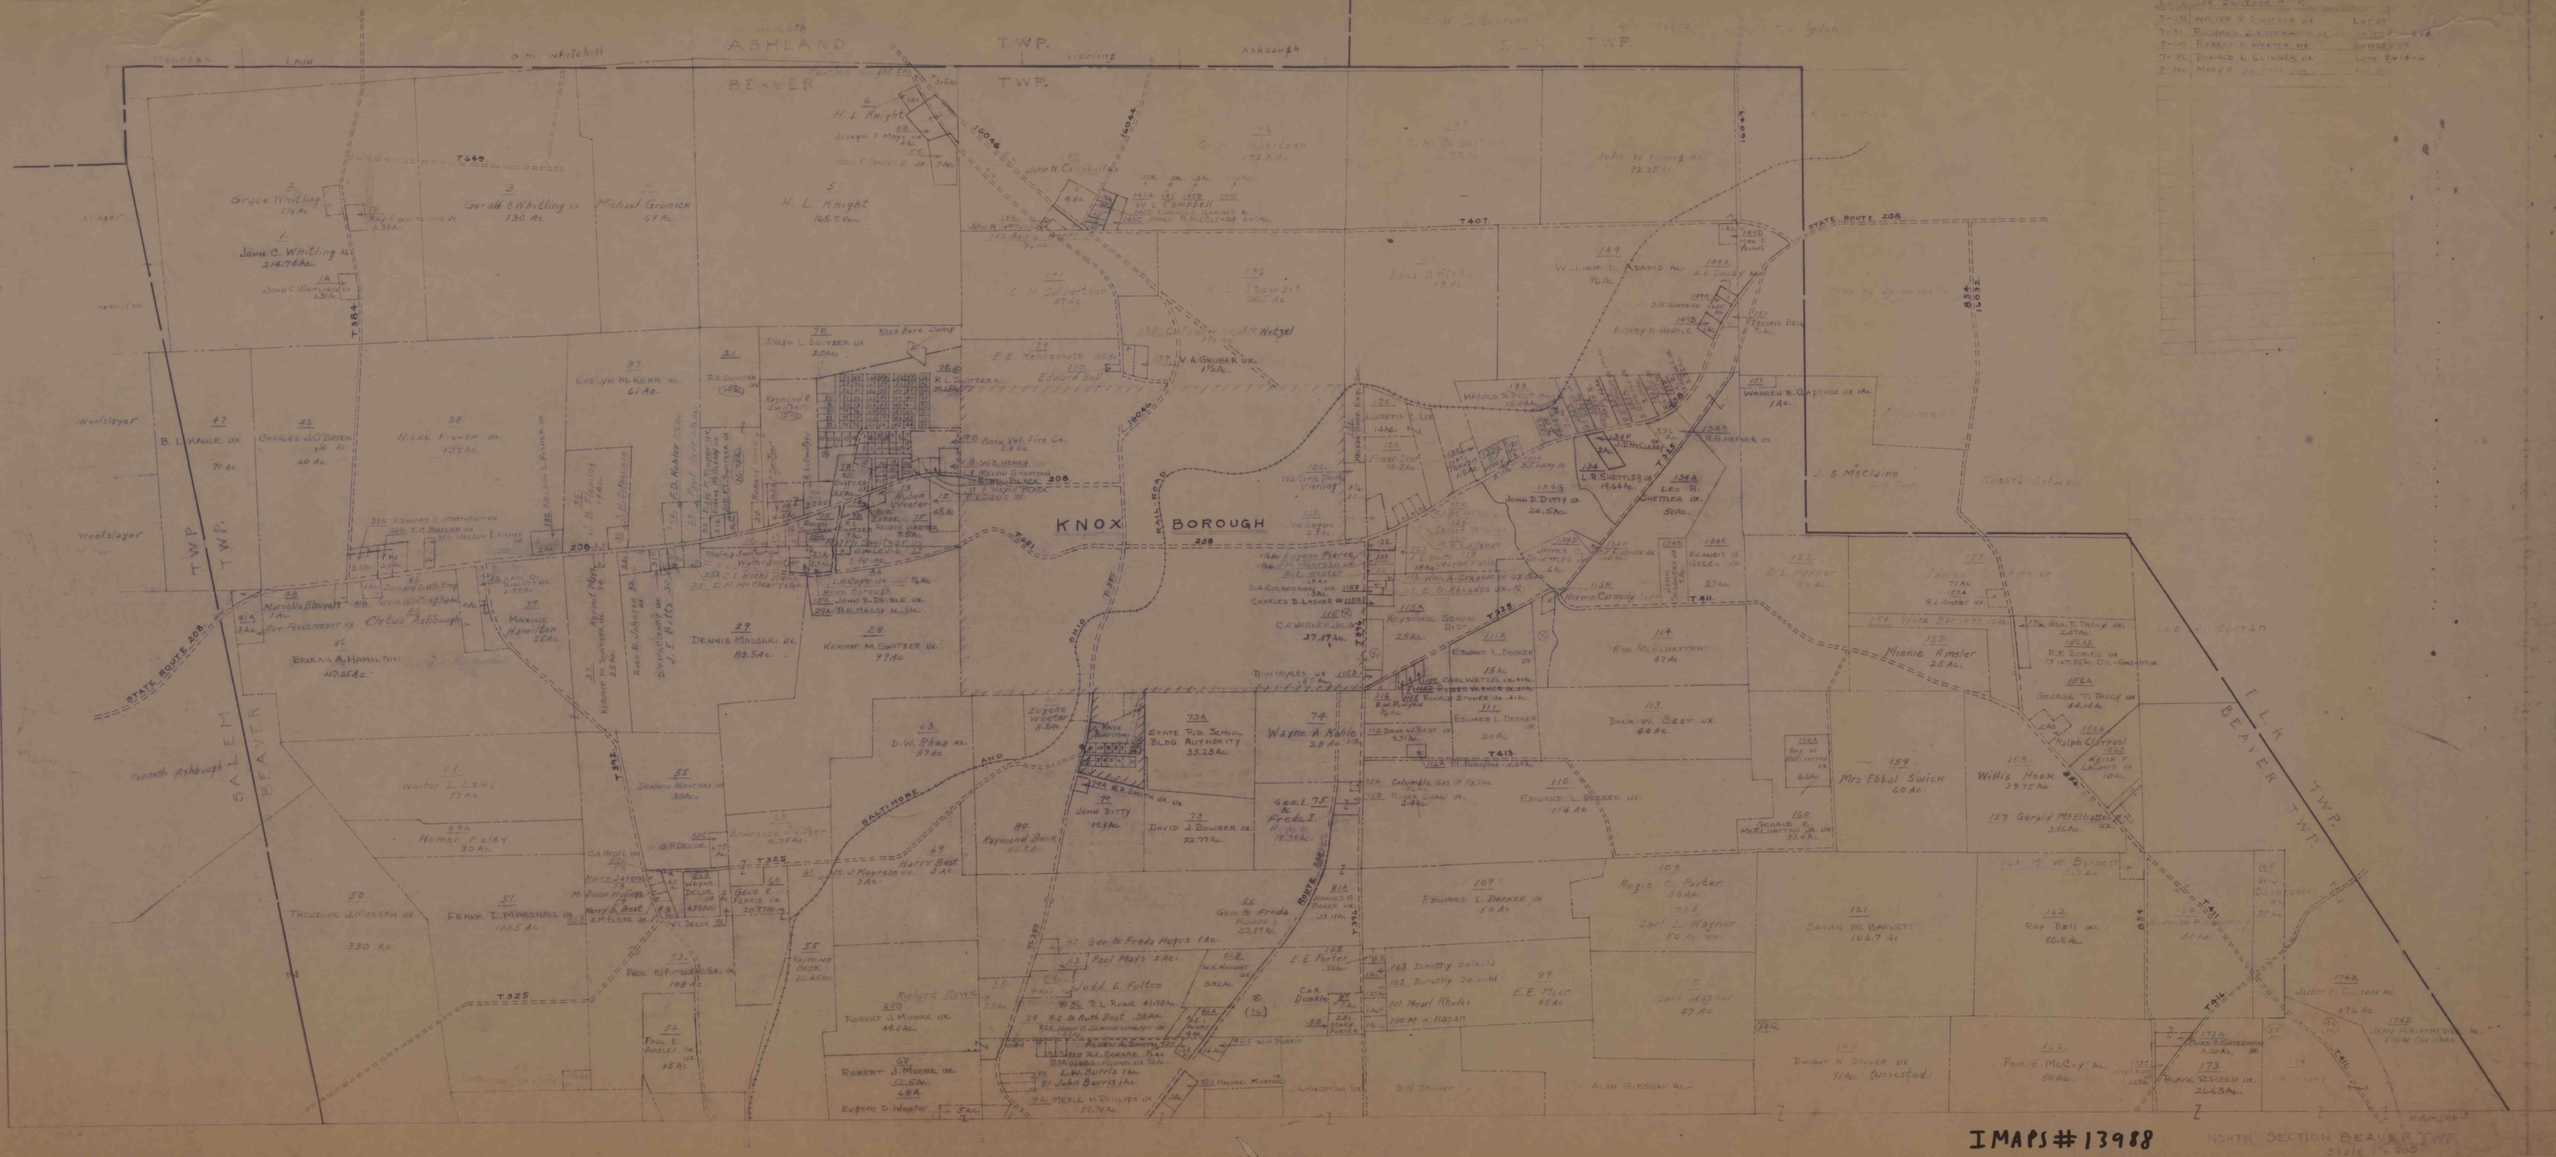
ASHLAND T.WP.
BEAVER T.WP.
ELK T.WP.
SALEM T.WP.
BEAVER T.WP.
KNOX BOROUGH
STATE ROUTE 208
BALTIMORE AND OHIO
Grace Whiting 12 Ac.
John C. Whiting ALL 214.74 Ac.
Gerald B. Whiting UX 130 Ac.
Michael Grunick 69 Ac.
H. L. Knight 165.5 Ac.
B. L. KAGLE UX 77 Ac.
CHARLES J. O'BRIEN UX 60 Ac.
NILES FLOWER UX 138 Ac.
EVELYN M. KERR AL 61 Ac.
Myrella Blaurock
Clelus Ashbaugh
BERTA A. HAMILTON 117.25 Ac.
DENNIS MASSARI UX 83.5 Ac.
KENNETH M. SWITZER UX 77 Ac.
Wayne A. Kable 28 Ac.
STATE BUD. SCHOOL BLDG. AUTHORITY 33.25 Ac.
JOHN DITTY 19.5 Ac.
DAVID J. BOWSER UX 22.77 Ac.
Raymond Beck 40.25 Ac.
D. W. Rhoads 87 Ac.
Harry Best 3 Ac.
Walter L. Exley 37 Ac.
Homer Exley 30 Ac.
THEODORE J. MORGAN UX 330 Ac.
FRANK T. MARSHALL UX 101.5 Ac.
Robert Rowe
ROBERT J. MOORE UX 49.6 Ac.
Judd E. Fulton
R. L. Rowe 41.58 Ac.
Paul Mays 2 Ac.
Geo. & Freda Hupus 1 Ac.
Geo. L. & Freda I. Hupus 22.77 Ac.
E. E. Porter
E. E. Mier 45 Ac.
Edward L. Decker UX 56 Ac.
Edward L. Decker UX 114 Ac.
Regis C. Porter 30 Ac.
Carl C. Wagner 50 Ac.
Carl Wagner 47 Ac.
Dwight N. Stover UX 91 Ac. (Unsettled)
Paul E. McCoy AL 50 Ac.
Blake Reed UX 206.8 Ac.
Sarah M. Barnett 106.7 Ac.
Ray Bell UX 80.5 Ac.
Mrs Ebbal Swick 60 Ac.
Willis Hook 39.75 Ac.
Minnie Amsler 25 Ac.
Evan McIlhattan 47 Ac.
Dwight W. Best UX 40 Ac.
Norma Carmody
Harold R. Bell
Warren R. Carrier UX 1 Ac.
L. R. Shettler UX 19.64 Ac.
Leo R. Shettler UX 50 Ac.
R. G. Hefner UX
John D. Ditty UX 24.5 Ac.
J. S. McClaine
Ralph L. Switzer UX 20 Ac.
Knox Bore Dump
V. A. Gruber UX 17 Ac.
Knox Vol. Fire Co.
Knox Bore Dump
Eugene Wester 6.5 Ac.
Columbia Gas of Ohio
Edward L. Decker UX 2.4 Ac.
Edward L. Decker UX 114 Ac.
Geo. & Freda Hupus 1 Ac.
Paul Mays 2 Ac.
Judd E. Fulton
R. L. Rowe 41.58 Ac.
R. C. & Ruth Best .38 Ac.
L. W. Burris 1 Ac.
John Burris 1 Ac.
Merle H. Phillips UX 53.76 Ac.
Robert J. Moore UX 55.5 Ac. 68 A.
Eugene D. Wester
Paul E. Amsler UX 15 Ac.
Paul E. Fuller 108 Ac.
Harry Best 3 Ac.
Geo. L. & Freda I. Hupus 22.77 Ac.
E. E. Porter
Dorothy Schild
Dorothy Schild
Pearl Rhoads
E. E. Mier 45 Ac.
Edward L. Decker UX 56 Ac.
Regis C. Porter 30 Ac.
Carl C. Wagner 50 Ac.
Carl Wagner 47 Ac.
Dwight N. Stover UX 91 Ac. (Unsettled)
Paul E. McCoy AL 50 Ac.
Blake Reed UX 206.8 Ac.
Sarah M. Barnett 106.7 Ac.
Ray Bell UX 80.5 Ac.
Mrs Ebbal Swick 60 Ac.
Willis Hook 39.75 Ac.
Gerald McElhattan UX
Minnie Amsler 25 Ac.
Evan McIlhattan 47 Ac.
Dwight W. Best UX 40 Ac.
Norma Carmody
Harold R. Bell
Warren R. Carrier UX 1 Ac.
L. R. Shettler UX 19.64 Ac.
Leo R. Shettler UX 50 Ac.
R. G. Hefner UX
John D. Ditty UX 24.5 Ac.
J. S. McClaine
Ralph L. Switzer UX 20 Ac.
Knox Bore Dump
V. A. Gruber UX 17 Ac.
Knox Vol. Fire Co.