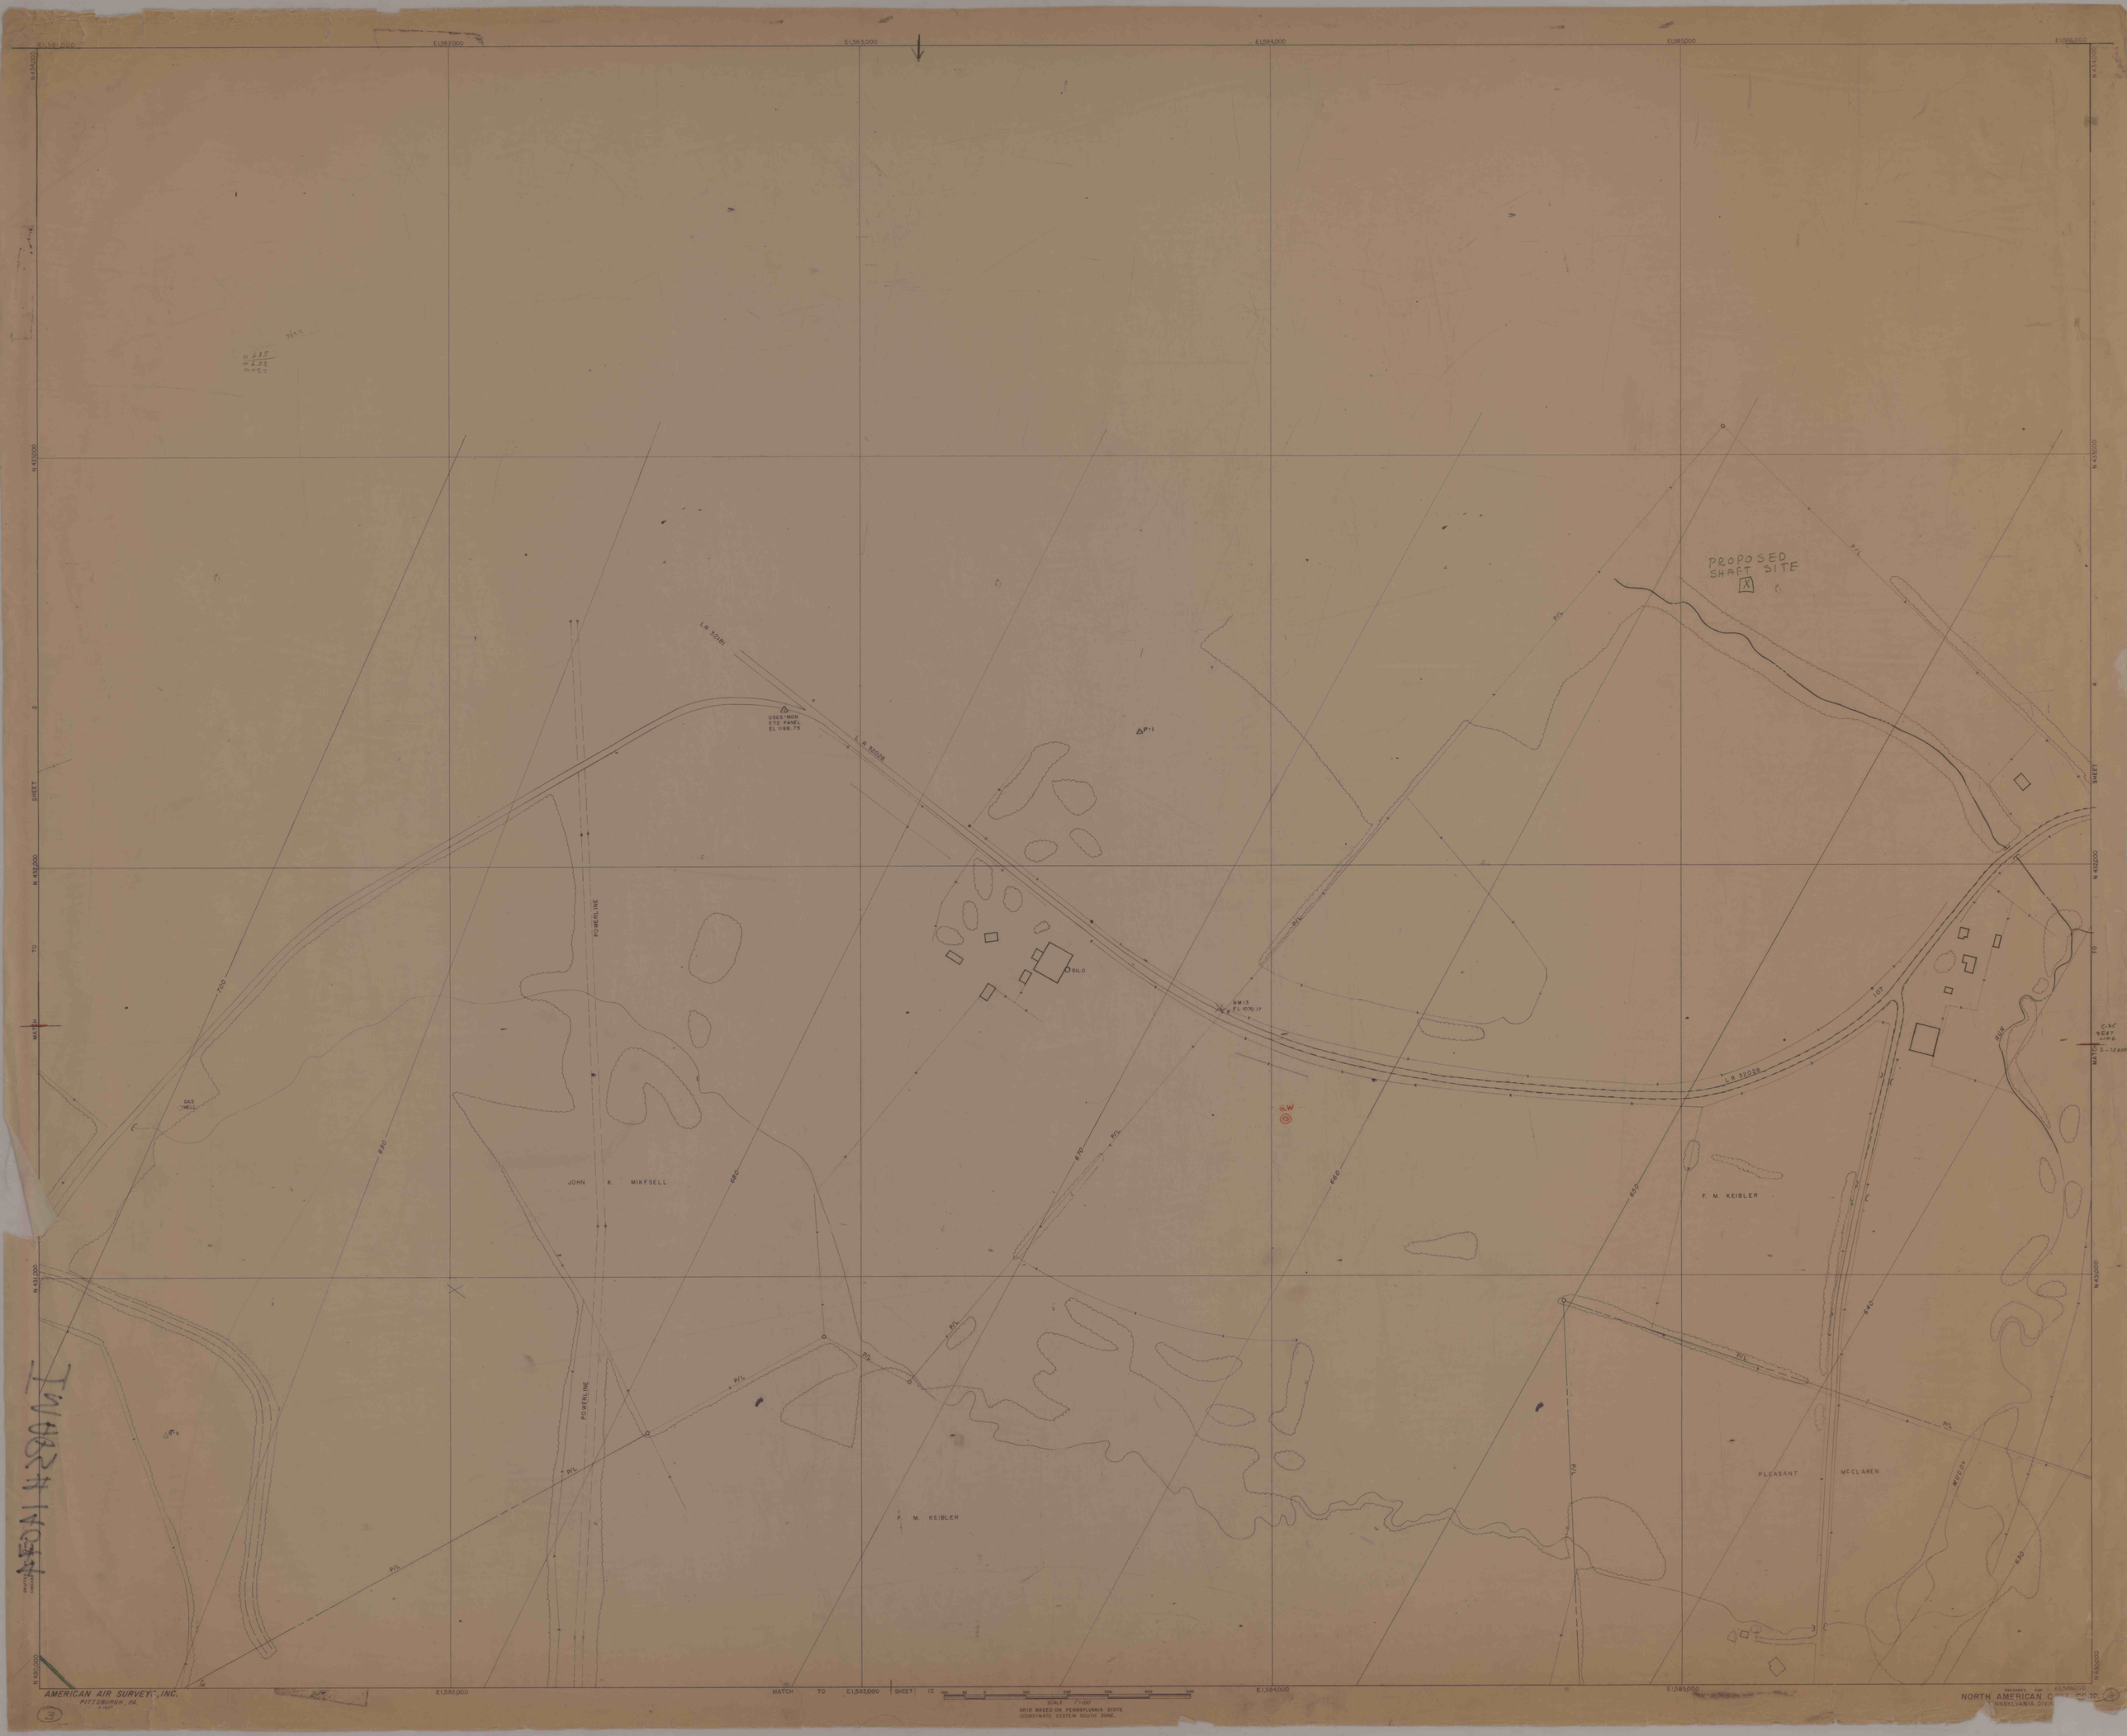
E1581000
E1582000
E1583000
E1584000
E1585000
E1586000
N434000
N433000
N432000
N431000
N430000
N429000
SHEET 2 TO MATCH
SHEET 4 TO MATCH
PROPOSED SHAFT SITE
X
P/L
L.R. 32181
L.R. 32028
USGS "MON. E72 PANEL EL 1188.75
P-1
SILO
BM 13 EL 1070.17
POWERLINE
GAS WELL
JOHN K. MIKESELL
F. M. KEIBLER
PLEASANT
McCLAREN
MUDDY RUN
720
680
670
660
640
630
SCALE 1"=100'
GRID BASED ON PENNSYLVANIA STATE COORDINATE SYSTEM SOUTH ZONE.
AMERICAN AIR SURVEYS, INC.
PITTSBURGH, PA.
NORTH AMERICAN COAL CORP.
PENNSYLVANIA DIVISION
PREPARED FOR