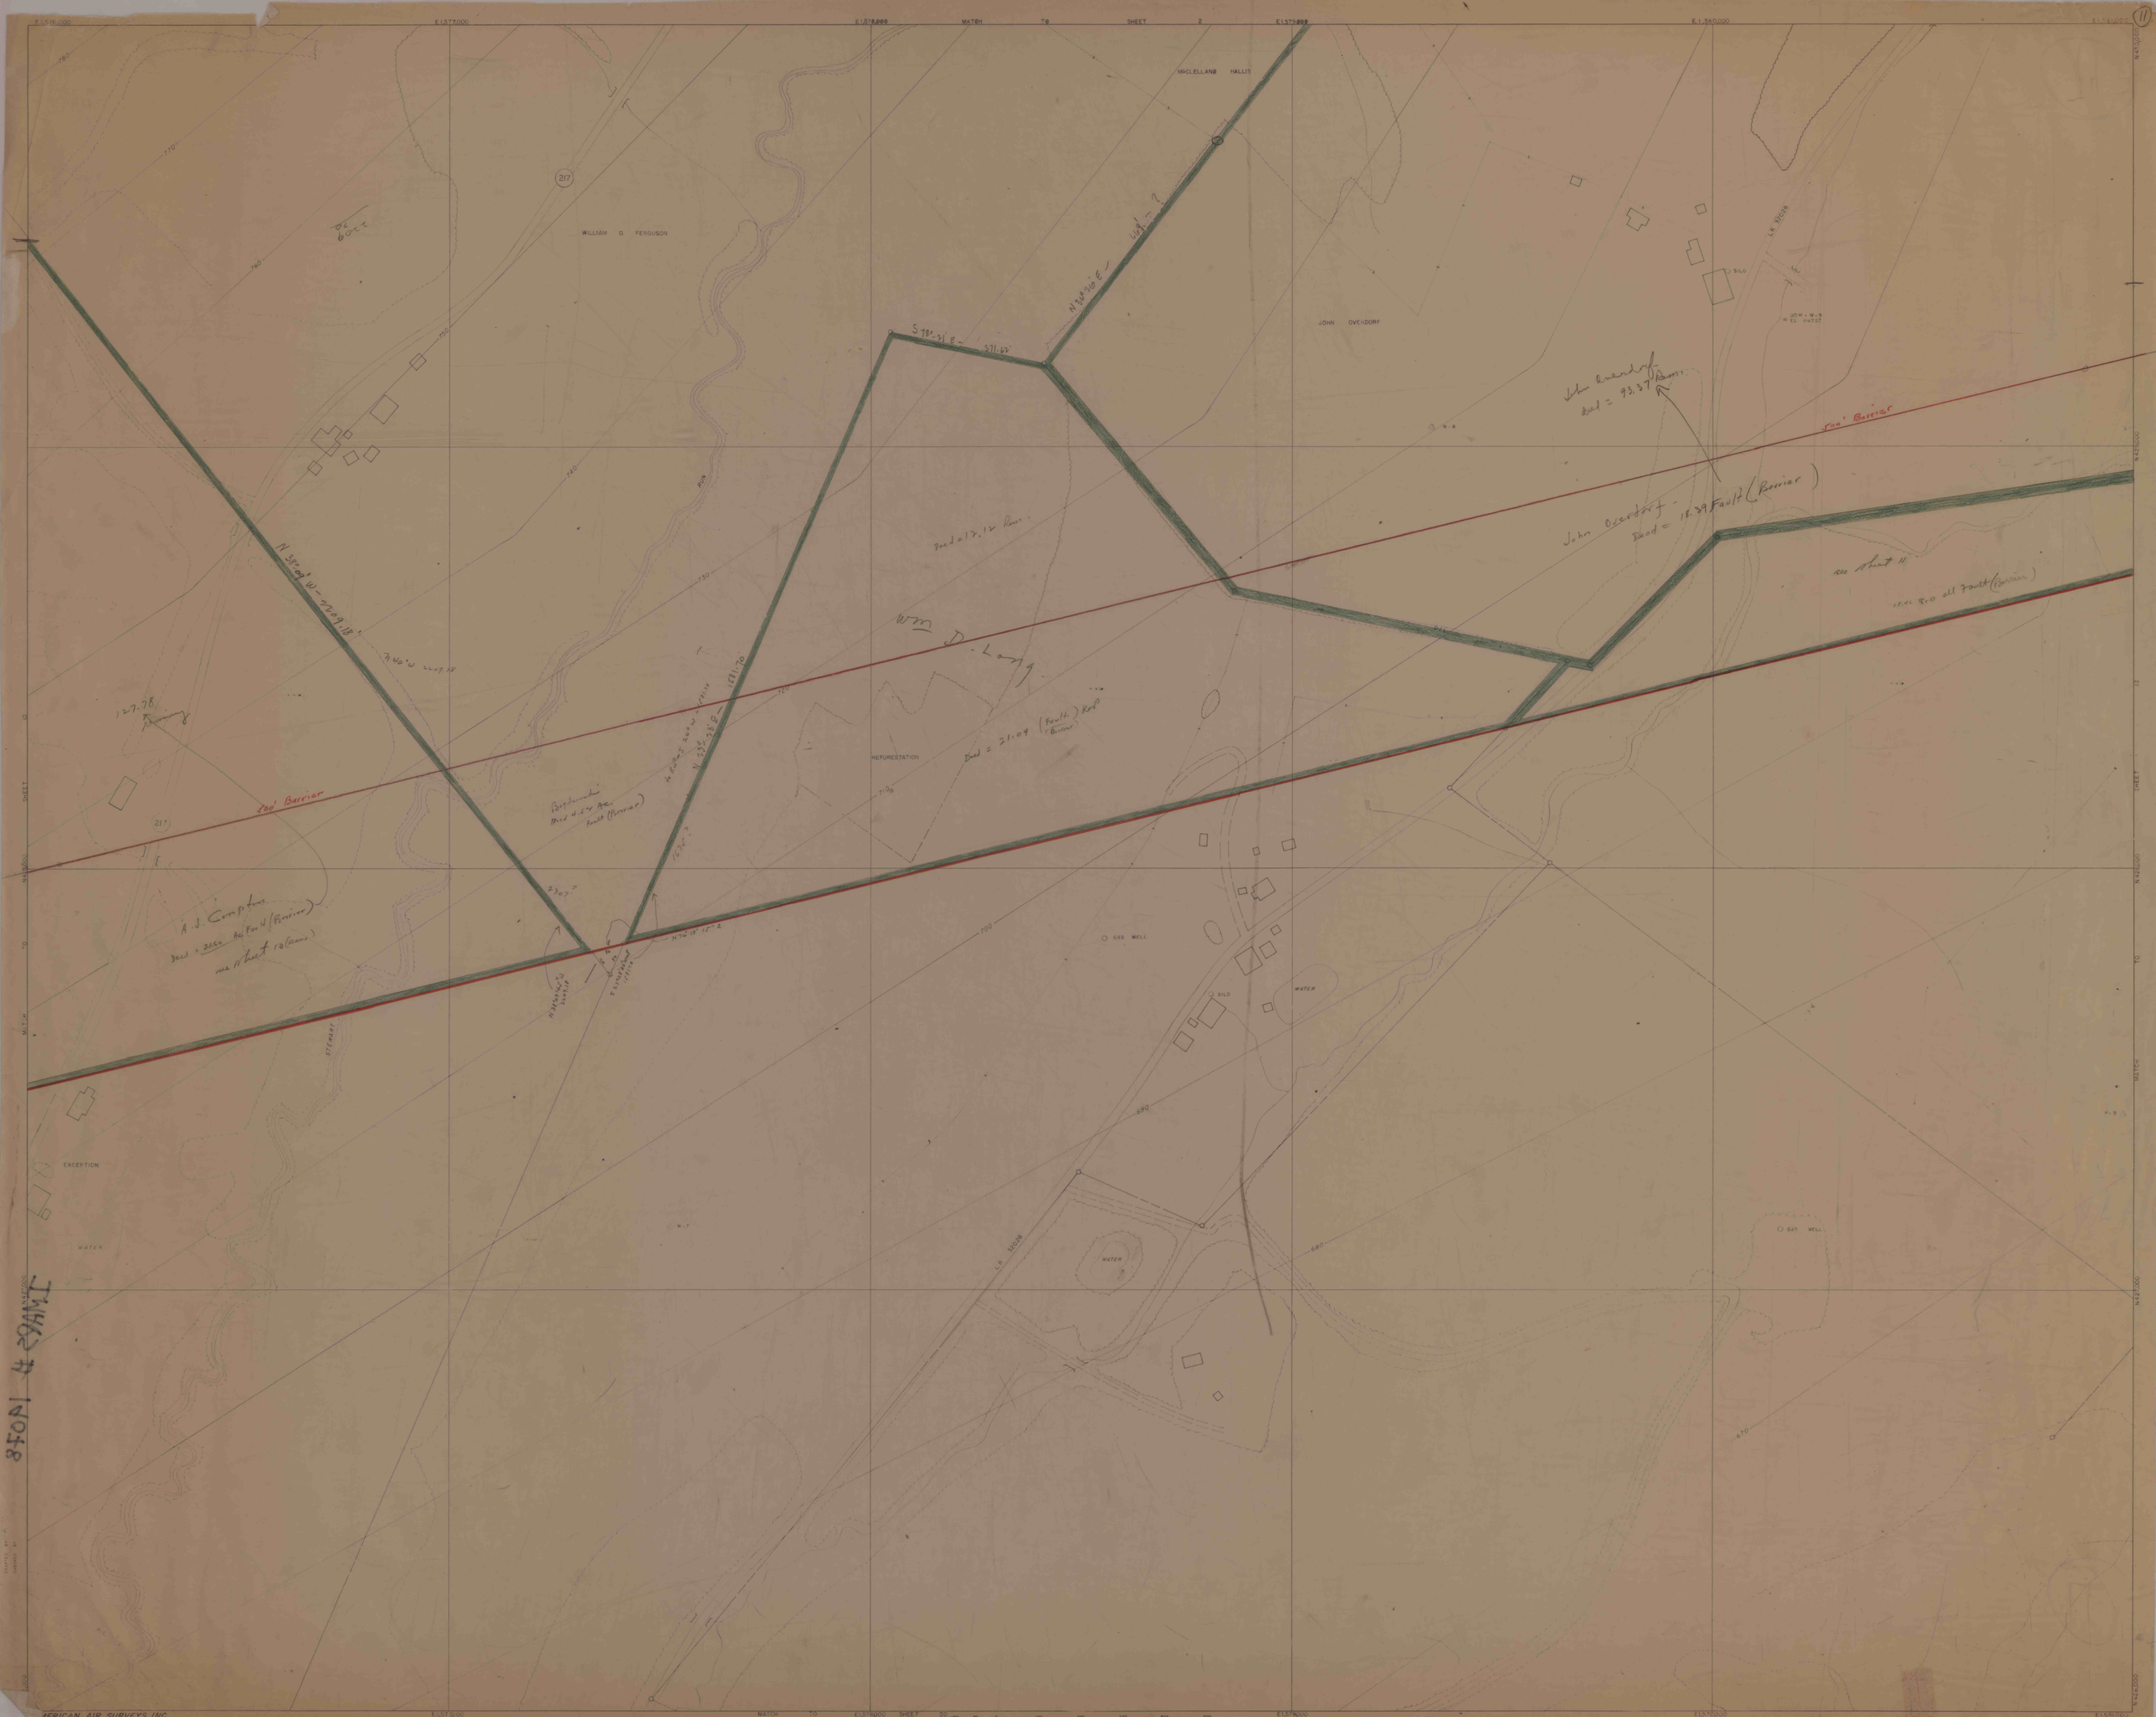
MATCH TO SHEET 2
E.1576000
E.1577000
E.1578000
E.1579000
E.1580000
N.42000
N.41000
N.40000
MCCLELLAND HALLIS
WILLIAM D. FERGUSON
JOHN OVERDORF
REFORESTATION
GAS WELL
WATER
SILO
EXCEPTION
STEWART
RUN
LR 32028
S 78°-31' E - 371.67'
N 36°-10' E - 441.7
N 37°-41' W - 2209.18'
N 32°-35' E - 1281.72'
N 70°-18'-15" E
Deed = 21.09 (Fault) (Barrier) Ref
Deed = 93.37 Rem.
Deed = 18.39 Fault (Barrier)
Deed = 17.12 Rem.
300' Barrier
127.78
A. J. Compton
Deed = 2000 Ac Fault (Barrier)
see sheet 10 (Rem.)
John Overdorf
see sheet 11
Wm D. Long
Fault (Barrier)
SCALE 1"=100'
GRID BASED ON PENNSYLVANIA STATE
PREPARED FOR NORTH AMERICAN COAL CORP.
PENNSYLVANIA DIVISION
AMERICAN AIR SURVEYS, INC.
PITTSBURGH, PA.