Elec Driving Wheel

[illegible] LOCOMOTIVE WORKS
PHILADELPHIA, U. S. A.

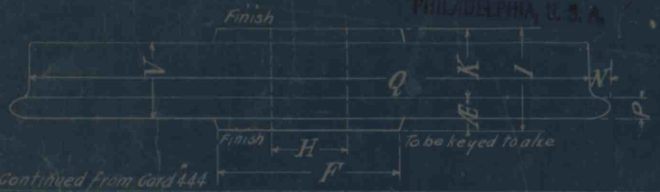

Continued from Card 444

Card	No of set	Q	V	N	P	H	I	Æ	K	F	Tire Flange Gauge
445	4	30"	4 1/2"	1"	1"	4 1/4"	6 3/16"	2 5/8"	3 9/16"	8 1/2"	#5
447	4	30	4"	1"	1"	3 3/4"	5 1/2"	2 3/4"	2 3/4"	7 1/2"	#5
448	4	30"	4 1/2"	1"	1"	4 1/32"	6 5/16"	3 3/16"	3 1/8"	—	#5
449	4	30"	4"	1"	1"	4 1/2"	5"	1 1/2"	3 1/2"	—	#5
450	4	20"	4"	1"	1"	2 3/8"	5 1/2"	2 3/16"	3 5/16"	5 1/4"	#5
451	4	31"	4 1/2"	1"	1"	5"	6 1/2"	3 1/4"	3 1/4"	10"	#5
452	4	28"	4 1/2"	1"	1"	3 3/8"	4 1/2"	1 21/32"	2 21/32"	9	#5
453	4	33	4 1/2"	1"	1"	4 1/2"	5 1/2"	2"	3 1/2"	9"	#5
454	4	30"	4 1/2"	1"	1"	4"	6 7/8"	3"	3 7/8"	8"	#5
457	4	30"	4 1/2"	1"	1"	4 1/8"	5 1/2"	1 11/16"	3 13/16"	—	#5
459	4	28"	4 1/2"	1"	1"	3 3/4"	8"	4 1/2"	3 1/2"	—	#5
404	4	30"	4 1/2"	1"	1"	3 1/4"	5"	1 11/16"	3 5/16"	—	#5
467	4	28"	4 1/2"	1"	1"	3 3/8"	5 1/4"	1 1/4"	4"	6 3/4"	#5
469	4	24"	4 1/2"	1"	1"	2 3/8"	5"	1 7/16"	3 9/16"	0 1/4"	#5
470	4	28	3 3/4"	1"	3/4"	3 3/8"	4"	1 7/32"	2 25/32"	—	#20
471	4	20	4	1"	1"	3 1/2"	4 1/4"	1"	3 1/4"	—	#5

Card	No of set	Q	V	N	P	H	I	Æ	K	F	Tire Flange Gauge
472	4	30"	5 1/2"	1 1/8"	1 1/4"	4 1/8"	7"	2 3/8"	4 5/8"	8 1/4"	#27
473	4	20"	4 1/4"	1"	3/4"	3"	4 3/4"	1"	3 3/4"	—	#20
474	4	20"	3 5/8"	1"	5/8"	2 7/8"	4 7/16"	11/16"	3 3/4"	5 3/4"	#31
475	4	30"	4 1/2"	1"	1"	3 3/8"	5"	1 3/8"	3 5/8"	6 3/4"	5"
477	4	30"	3 3/4"	1"	3/4"	4 5/8"	3 3/8"	13/16"	3 1/16"	9 1/4"	20
478	4	20"	3 3/4"	1"	3/4"	3	4 7/16"	13/16"	3 5/8"	6	20"
479	4	20"	3 3/4"	3/4"	3/4"	2 7/8"	4 3/4"	1 1/4"	3 1/2"	5 3/4"	#11
483	4	20"	4"	1"	1"	2 7/8"	6 11/16"	2 15/16"	3 7/8"	5 3/4"	#5
484	4	24"	4 1/2"	1"	1"	2 5/8"	4"	1 1/16"	2 15/16"	5 1/4"	#5
485	4	30"	4 1/2"	1"	1"	4 3/8"	4 3/4"	1 3/4"	3"	8 3/4"	#5
487	4	30	4 1/2"	1"	1"	4 1/8"	5 11/32"	1 31/32"	3 3/8"	8 1/4"	5
488	4	30	4 1/2"	1"	1"	3 7/8"	5"	1 7/16"	3 9/16"	7 3/4"	5
489	4	30"	4 1/2"	1"	1"	3 7/8"	4 1/16"	1 1/16"	3 1/2"	7 3/4"	#5
490	4	24"	4 1/2"	1"	1"	3 3/8"	4 1/2"	1 3/16"	3 5/16"	6 3/4"	#5
491	4	28"	4 1/2"	1"	1"	3 5/8"	4"	1 1/16"	2 15/16"	6 1/4"	#5
492	4	30	4 1/2"	1"	1"	4 1/8"	4 7/16"	1 1/16"	3 3/8"	8 1/4"	5
511	4	20"	4	1	1	2 3/4"	4 1/4"	1"	3 1/4"	5 1/2"	#5
512	4	28"	4 1/2"	1"	1"	3 1/8"	4"	1 1/16"	2 15/16"	6 1/4"	#5
513	4	30"	4 1/2"	1"	1"	3 3/4"	6"	2 1/16"	3 15/16"	7 1/2"	#5
514	4	28	4 1/2"	1"	1"	3 3/8"	5"	1 7/16"	3 9/16"	—	#5
480	4	30"	4 1/2"	1"	1"	3 5/8"	4"	1 1/16"	2 15/16"	7 1/4"	#5
521	4	30"	4 1/2"	1"	1"	4"	4 1/2"	1 3/16"	3 9/16"	8"	#5
522	4	20"	4 1/4"	3/4"	3/4"	2 7/8"	4 3/4"	1 1/4"	3 1/2"	5 3/4"	#11
523	4	30"	4 1/2"	1"	1"	3 1/8"	4"	1 1/16"	2 15/16"	8"	#5

Continued on Card

[illegible] 17851