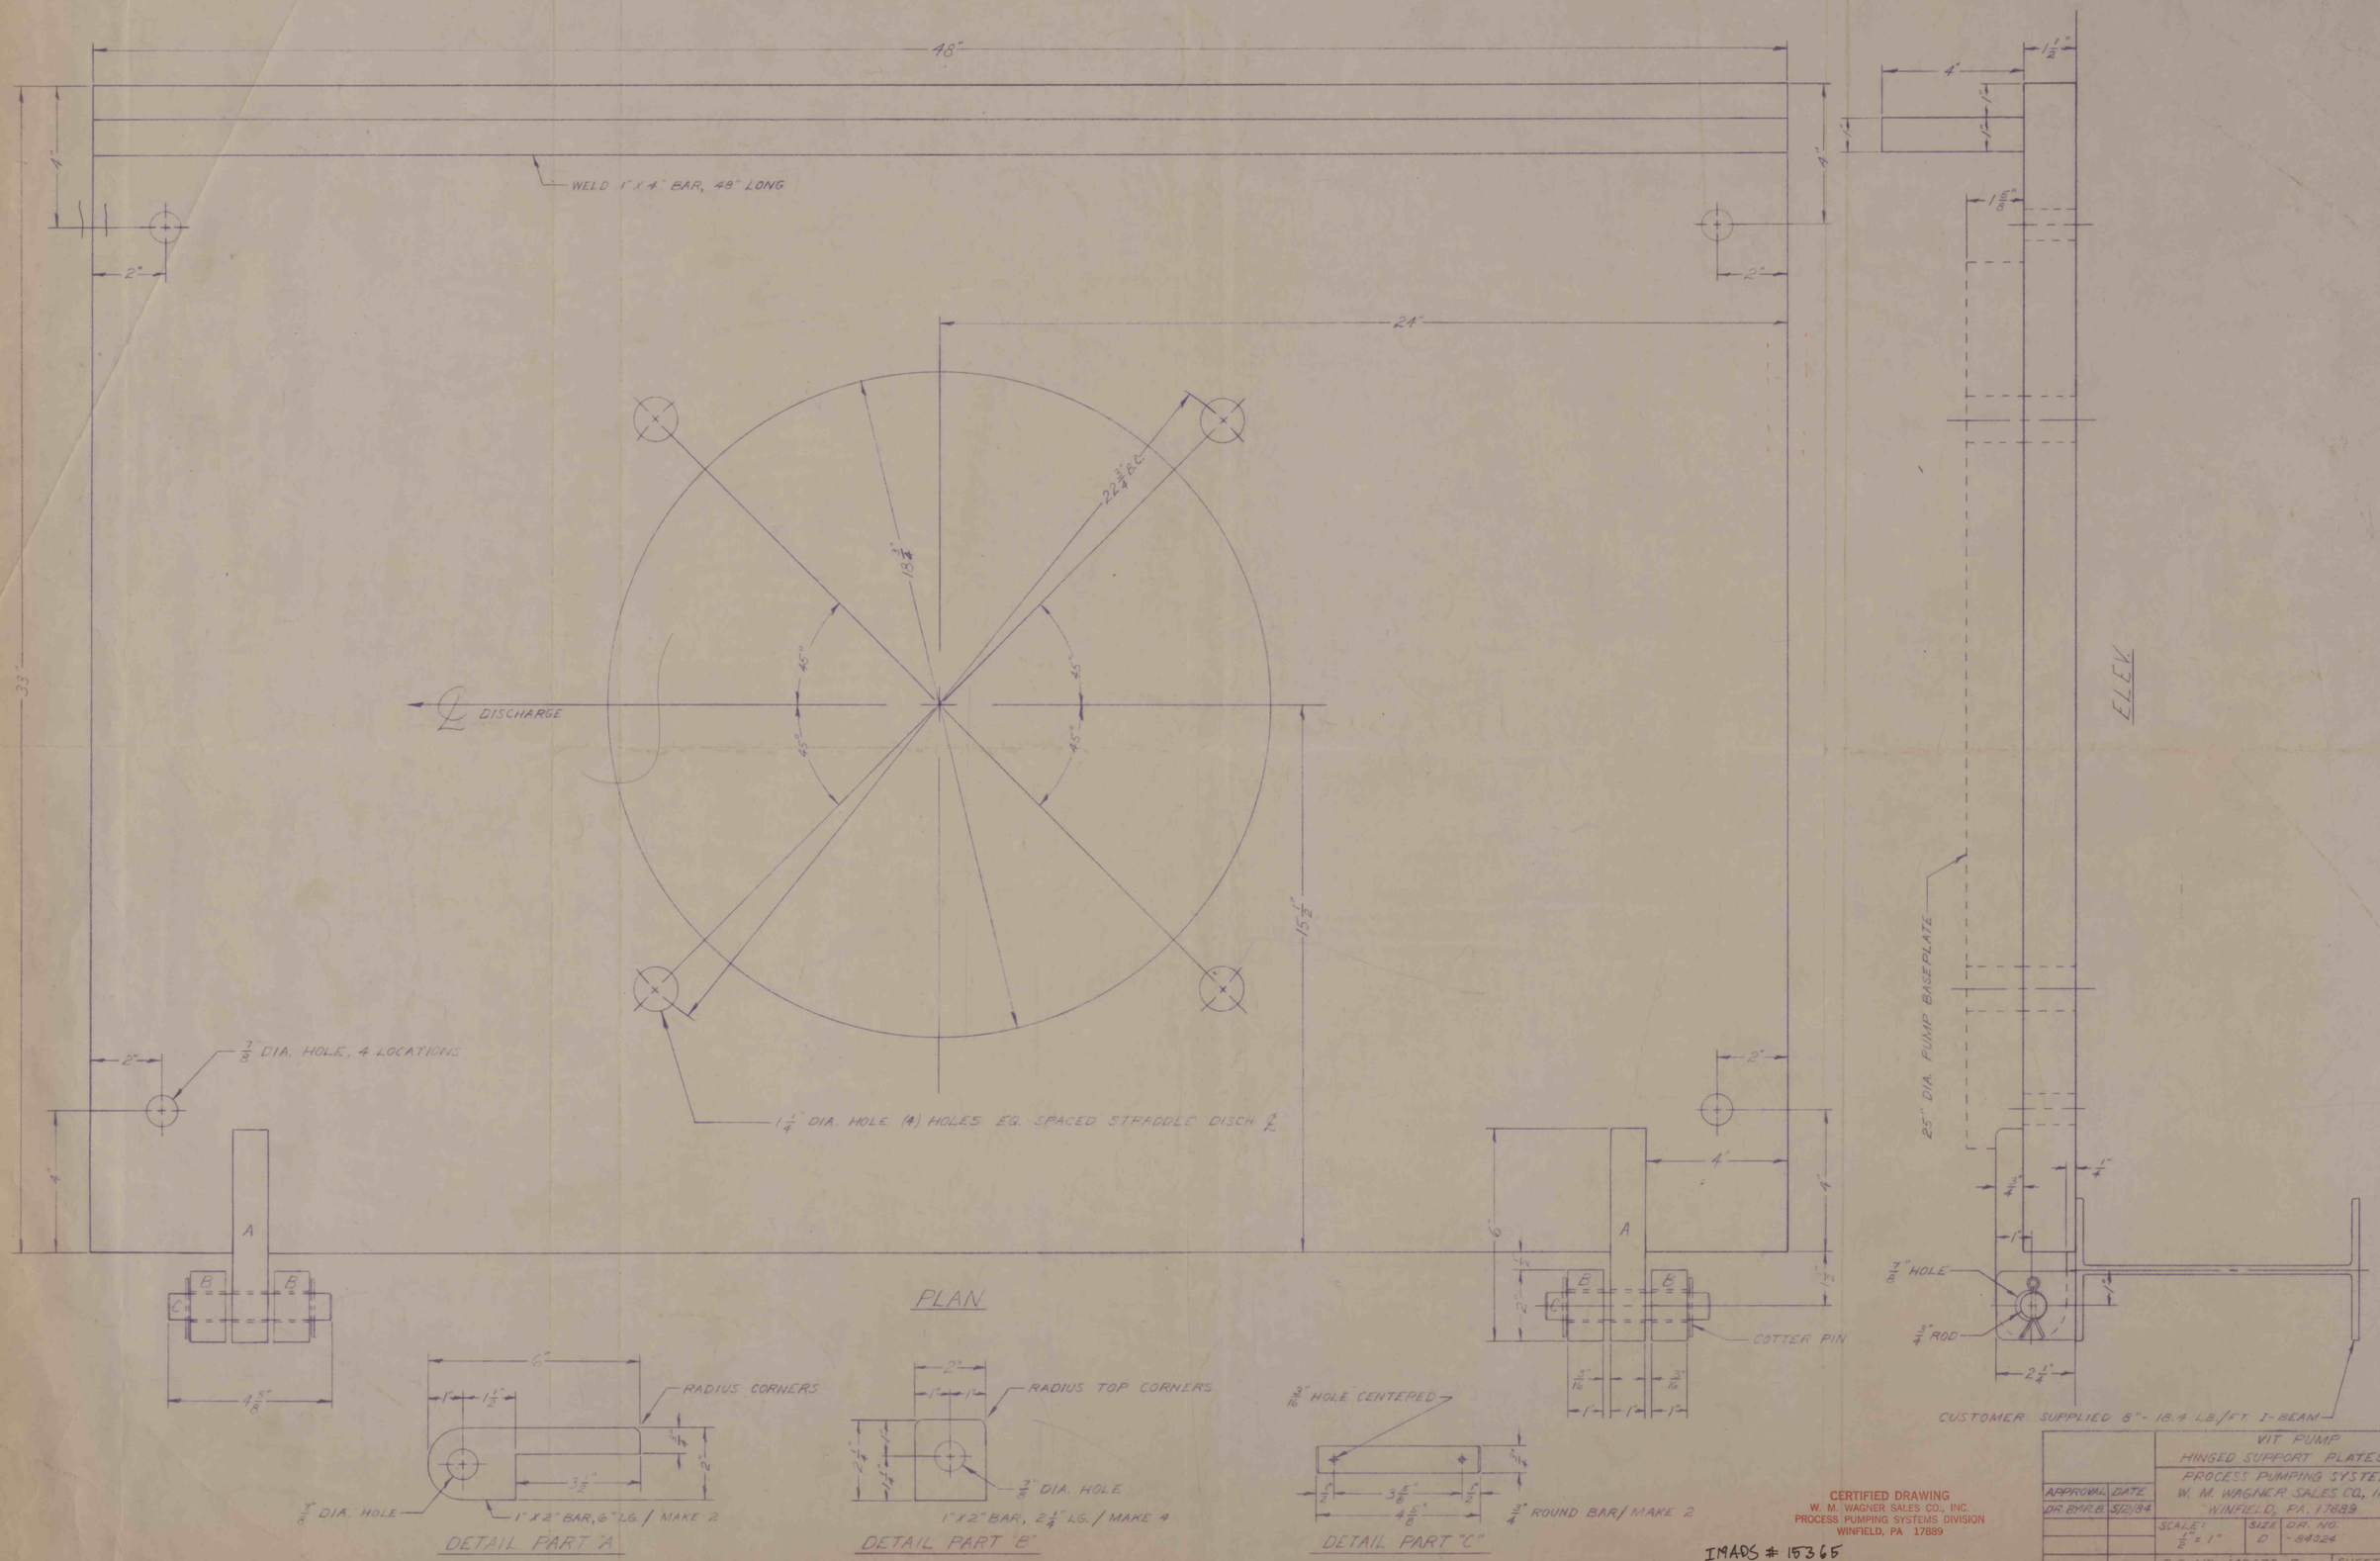
48"
WELD 1"X4" BAR, 48" LONG
1"
2"
33"
24"
22 3/4" B.C.
18 3/4"
45°
℄ DISCHARGE
15 1/2"
7/8" DIA. HOLE, 4 LOCATIONS
1 1/4" DIA. HOLE (4) HOLES EQ. SPACED STRADDLE DISCH ℄
PLAN
A
B
C
1 5/8"
6"
1 1/2"
3 1/2"
RADIUS CORNERS
7/8" DIA. HOLE
1"X2" BAR, 6" LG. / MAKE 2
DETAIL PART "A"
2"
RADIUS TOP CORNERS
2 1/4"
1 1/4"
7/8" DIA. HOLE
1"X2" BAR, 2 1/4" LG. / MAKE 4
DETAIL PART "B"
3/16" HOLE CENTERED
3 5/8"
4 5/8"
1/2"
1/4" ROUND BAR / MAKE 2
DETAIL PART "C"
4"
6"
COTTER PIN
ELEV.
25" DIA. PUMP BASEPLATE
1 1/2"
1 5/8"
3/4"
1/4"
7/8" HOLE
3/4" ROD
2 1/4"
CUSTOMER SUPPLIED 8" - 18.4 LB/FT. I-BEAM
VIT PUMP
HINGED SUPPORT PLATES
PROCESS PUMPING SYSTEMS
W. M. WAGNER SALES CO., INC.
WINFIELD, PA. 17889
APPROVAL DATE
DR. BAR.B. 5/12/84
SCALE: 1/2" = 1"
SIZE D
DR. NO. -84024
S.O. NO. 142670-F
SHEET 1 OF 1
CERTIFIED DRAWING
W. M. WAGNER SALES CO., INC.
PROCESS PUMPING SYSTEMS DIVISION
WINFIELD, PA 17889
IMADS # 15365