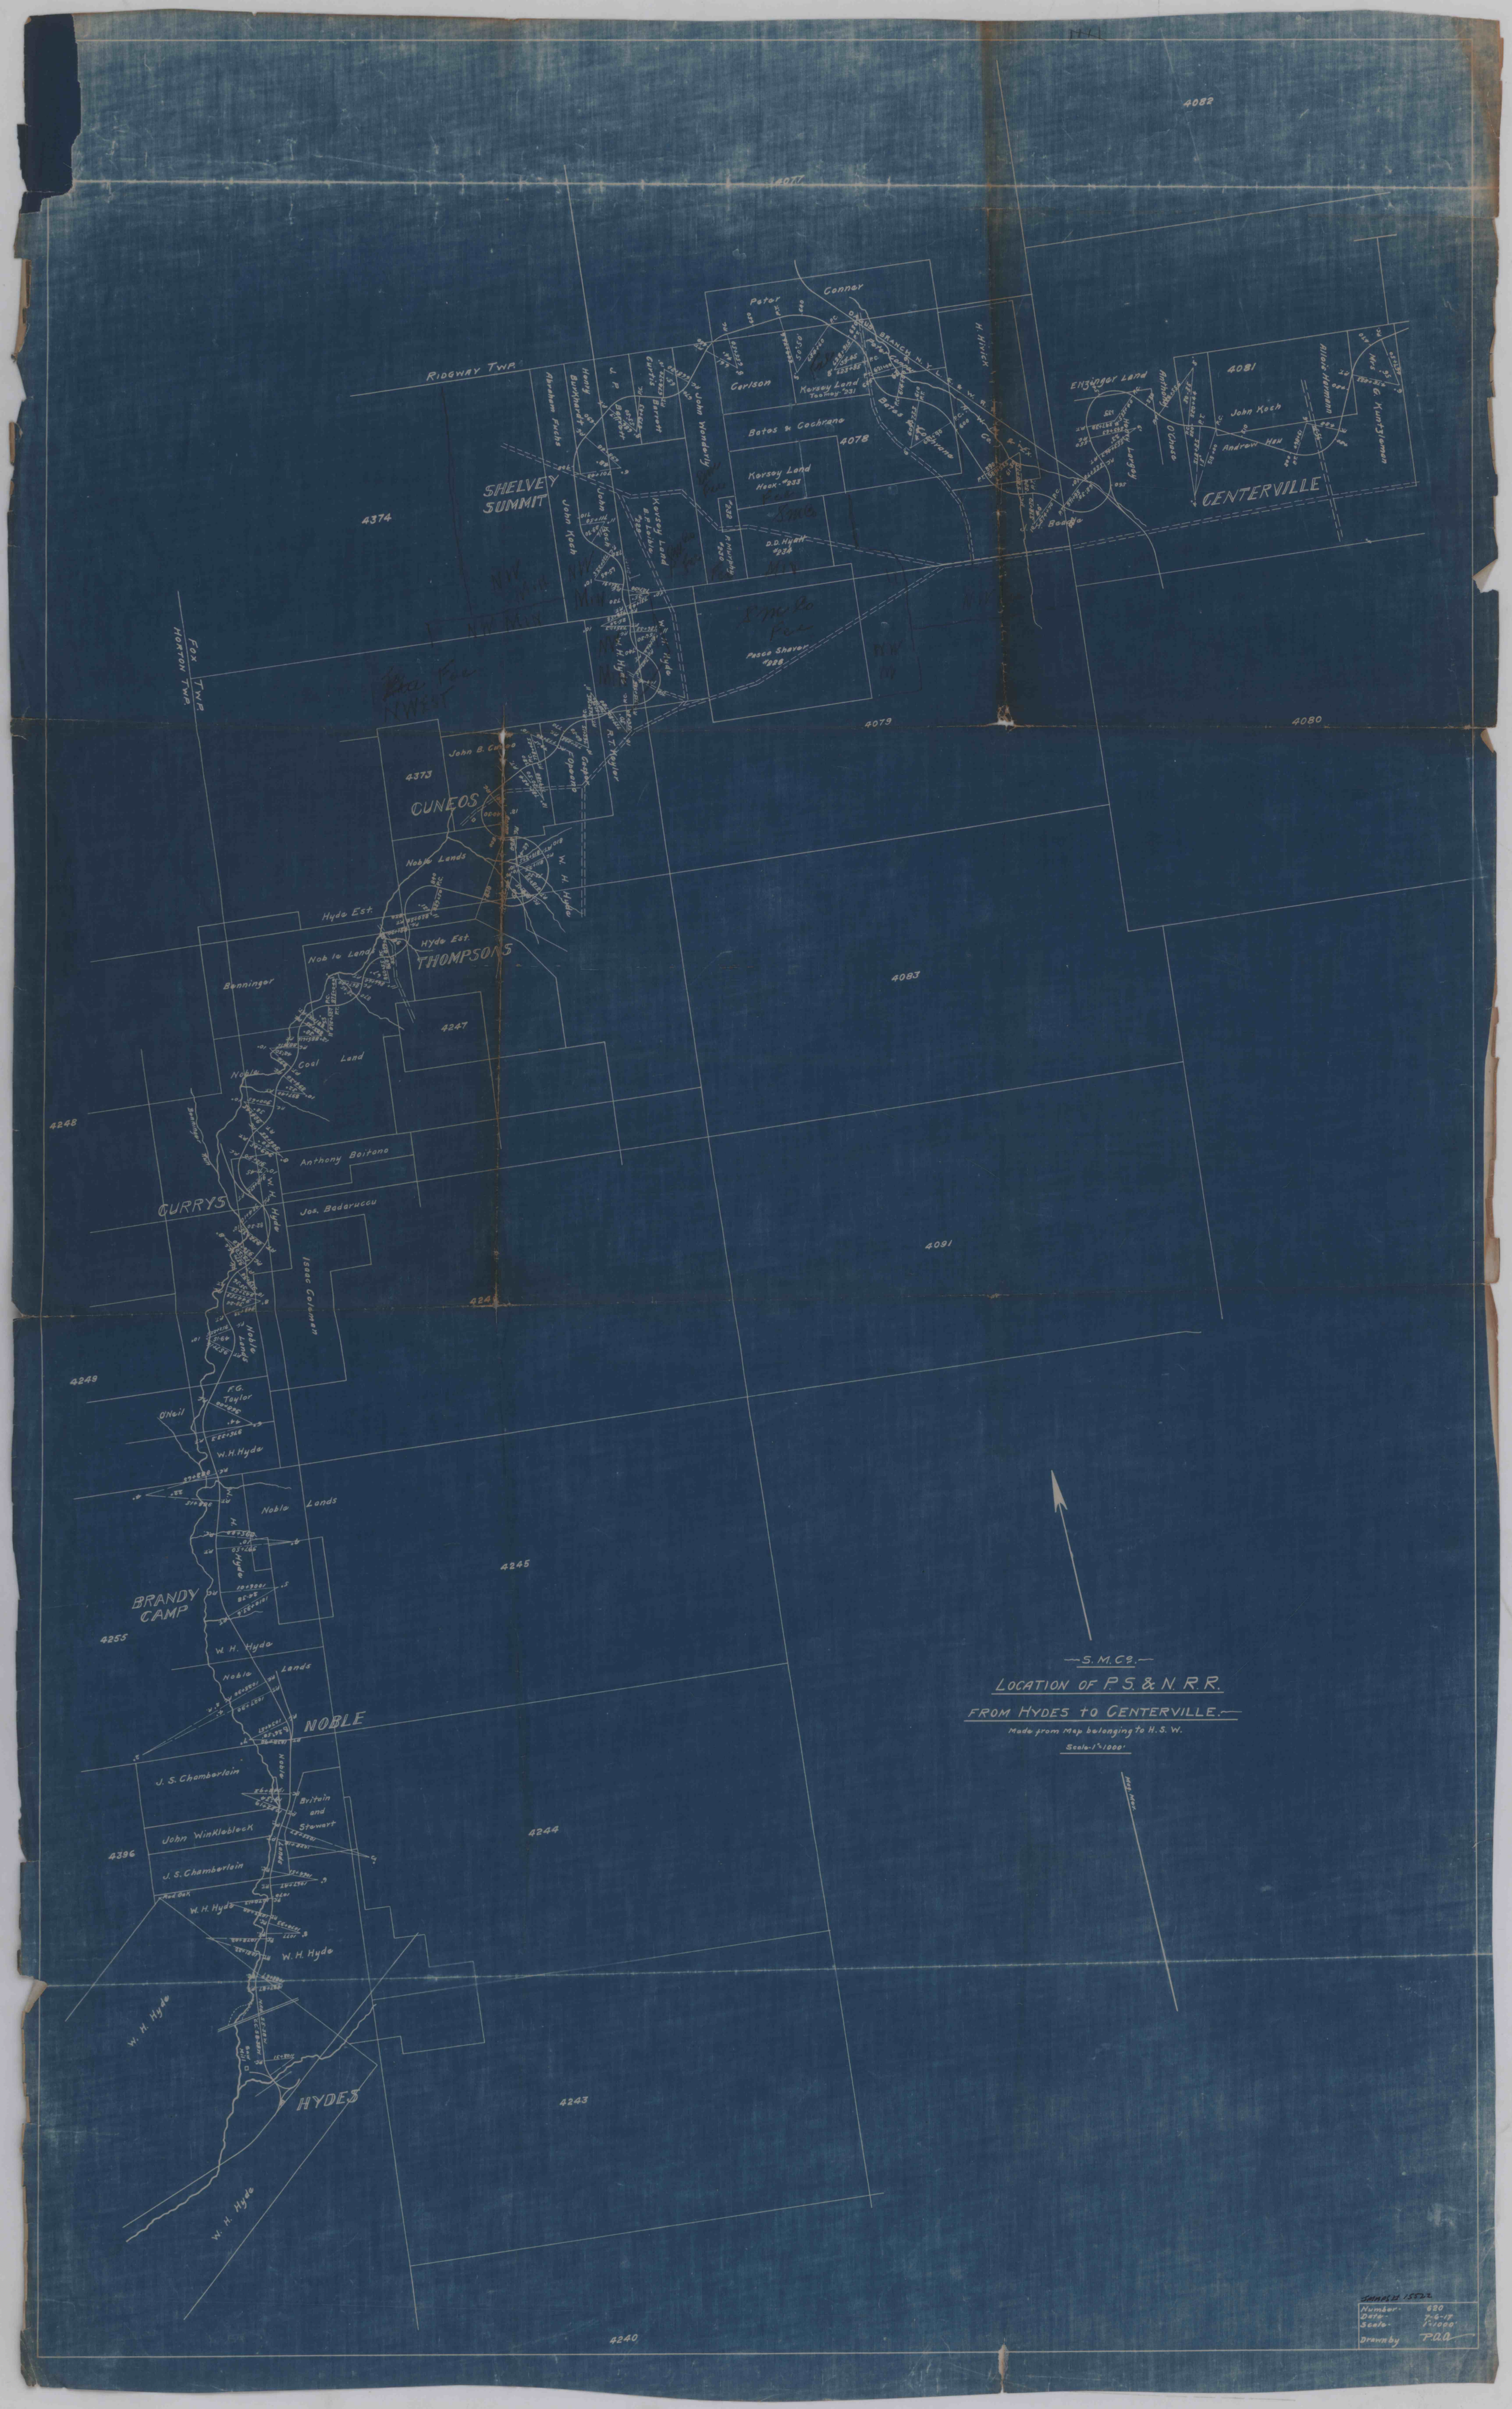
S. M. Co.
LOCATION OF P.S. & N. R.R.
FROM HYDES TO CENTERVILLE.
Made from Map belonging to H. S. W.
Scale-1"=1000'
RIDGWAY TWP.
FOX TWP.
HORTON TWP.
SHELVEY SUMMIT
CENTERVILLE
CUNEOS
THOMPSONS
CURRYS
BRANDY CAMP
NOBLE
HYDES
Conner
Carlson
Kersey Land
Bates & Cochrane
Noble Lands
Hyde Est.
Anthony Boitano
Jos. Badarucou
Isaac Coleman
F.G. Taylor
O'Neil
W.H. Hyde
J. S. Chamberlain
John Winkleblock
Britain and Stewart
Mod Oak
Bunninger
Coal Land
Pasco Shaver
D.D. Hyatt
John Koch
Andrew Hau
Alois Hermann
G. Kuntzleman
Mrs.
4374
4373
4082
4081
4080
4079
4083
4247
4248
4249
4255
4396
4245
4244
4243
4240
4091
JOB NO. 15522
Number- 620
Date- 7-6-17
Scale- 1"=1000'
Drawn by P.O.O.