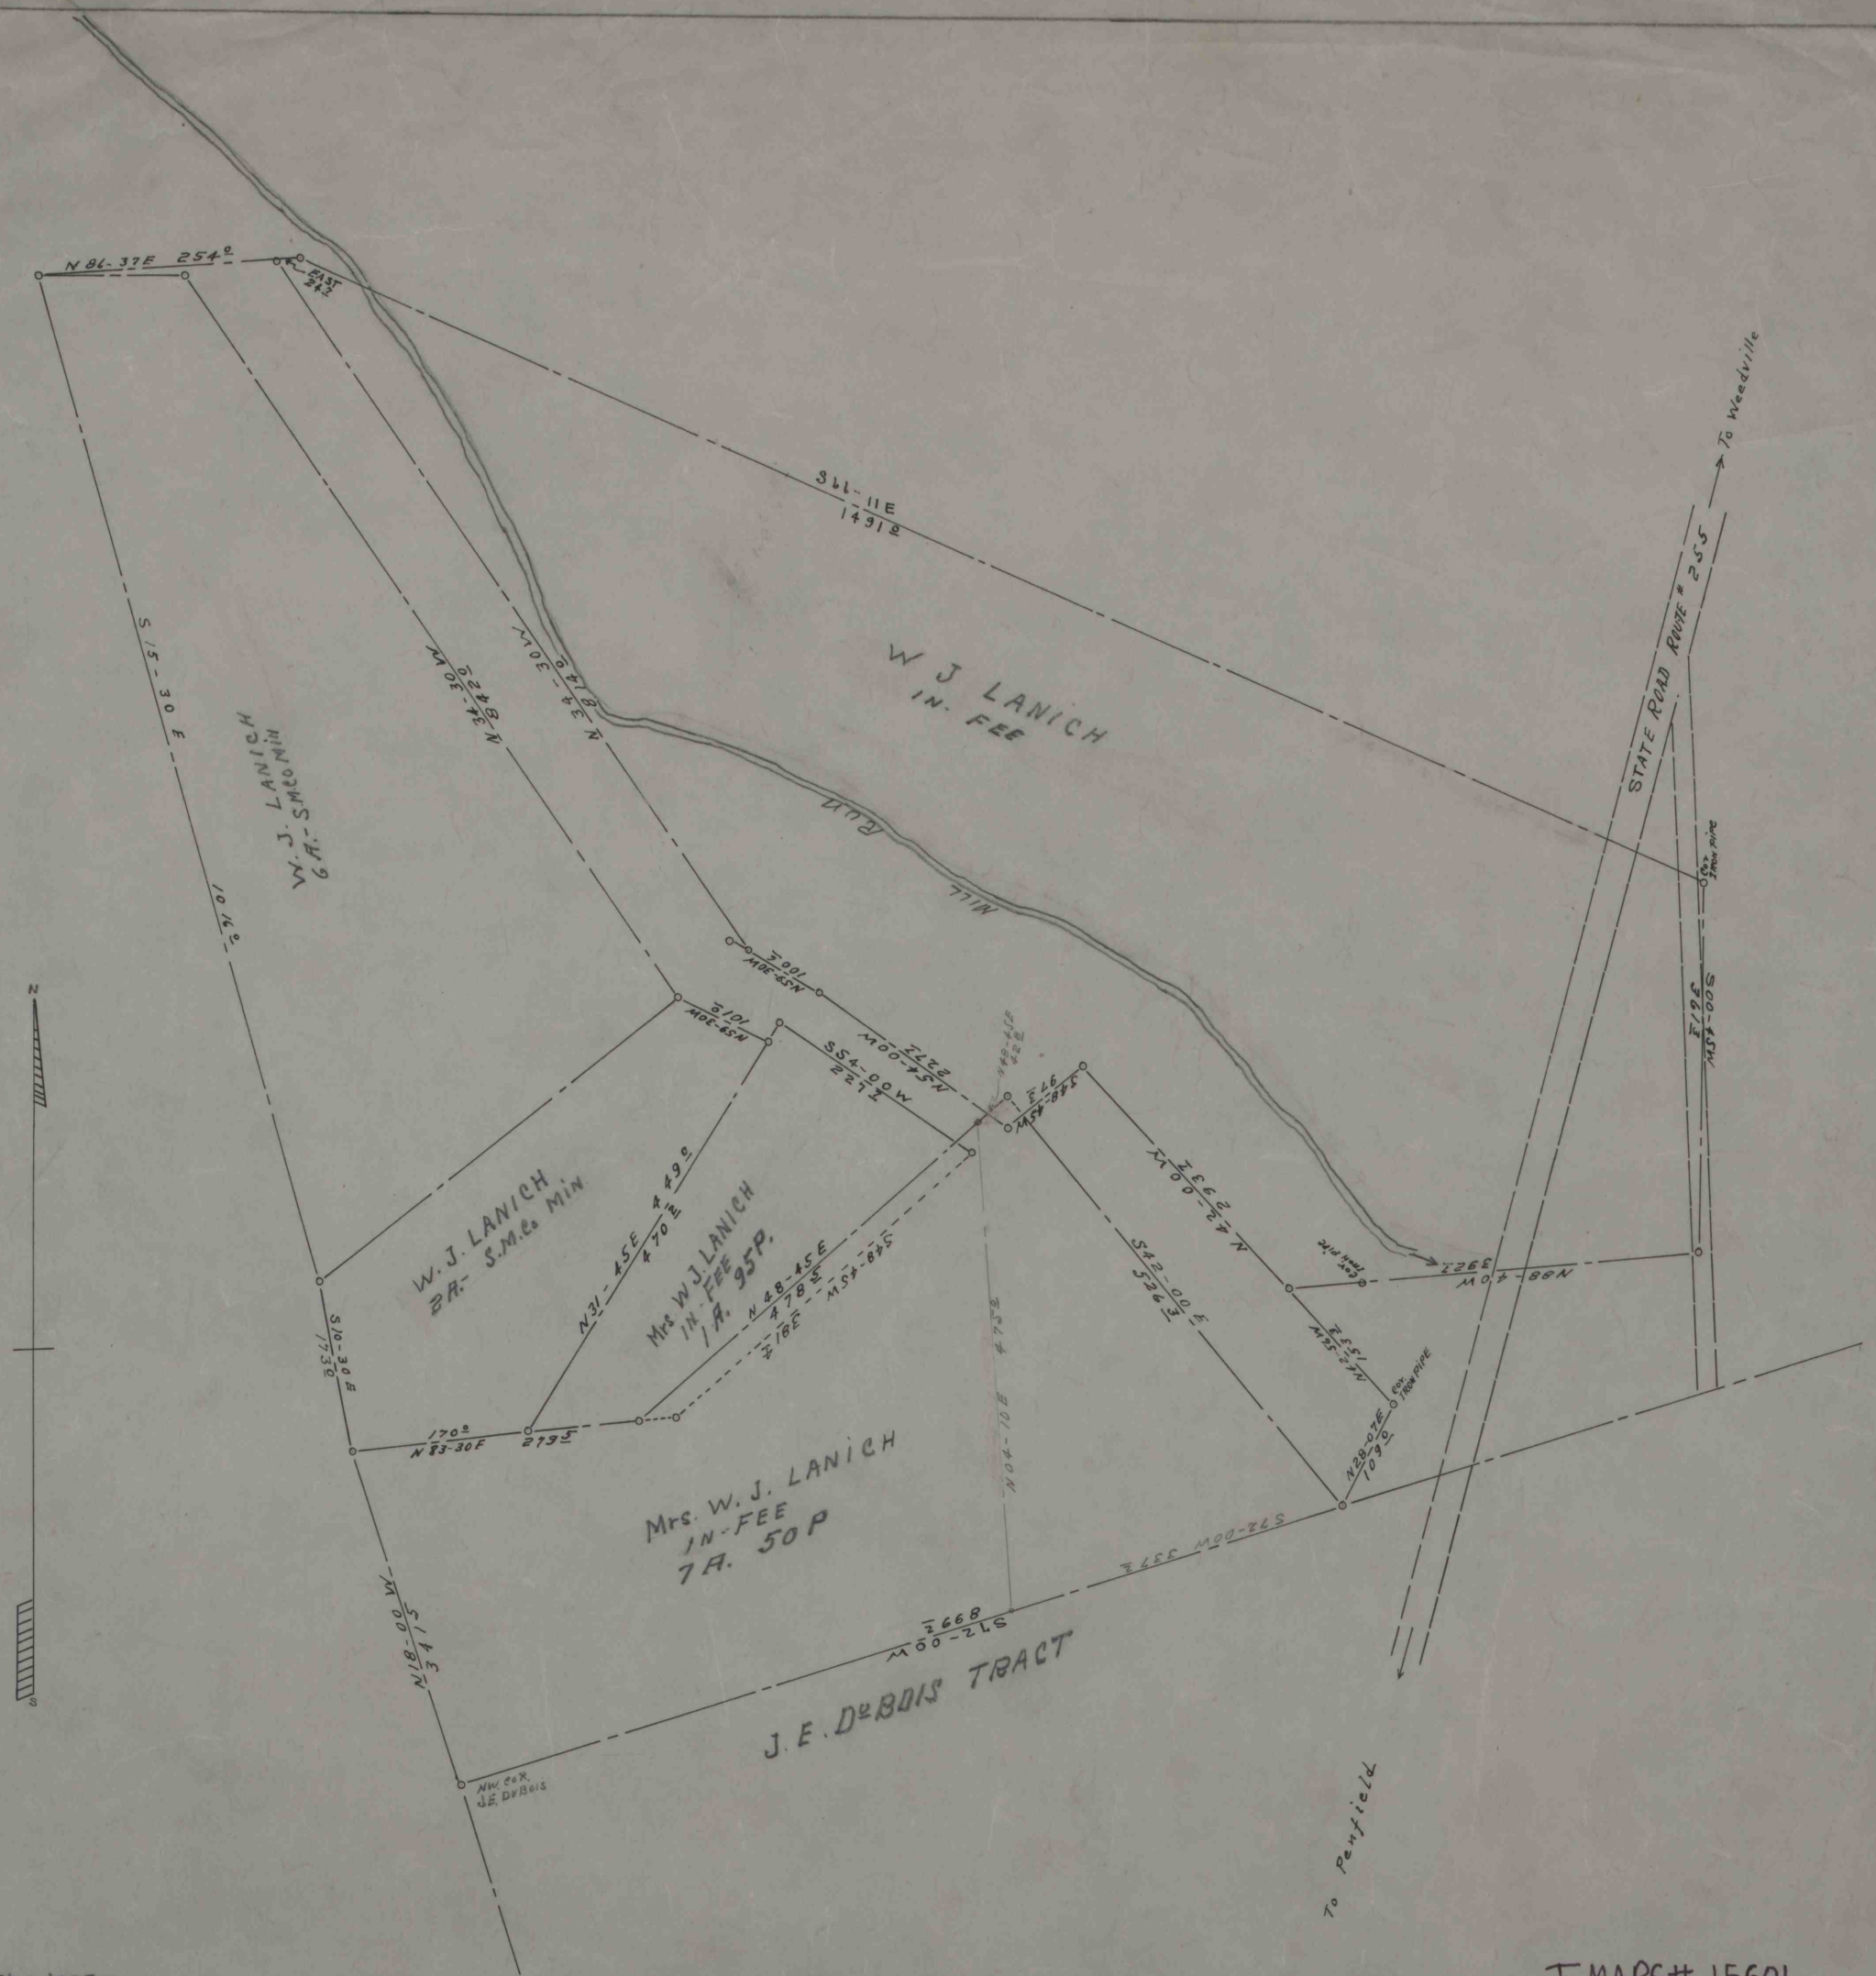
N 86-37E 254°
EAST 242
S 15-30 E 1016°
W. J. LANICH
6A.- S.M.Co Min
N 34-30W 848°
N 34-30W 1418°
S 41-11E 1491°
W J LANICH
IN. FEE
Run
Mill
STATE ROAD ROUTE # 255
To Weedville
COR. IRON PIPE
S 00-45W 1192
N 88-40W 3921
W. J. LANICH
2A.- S.M.Co Min
N 31-45E 449°
470
Mrs W.J. LANICH
IN-FEE 95P.
1A.
N 48-45E 478
S 48-45W 318
S 10-30 E 1736
170°
N 83-30E 2795
Mrs. W. J. LANICH
IN-FEE
7A. 50P
N 04-10E 473
N 42-00W 2933
S 42-00 E 526
N 28-07E 1090
N 18-00 W 3415
S 72-00W 2668
S 72-00W 337
J. E. DuBOIS TRACT
NW Cor. J.E. DuBois
To Penfield
Scale - 1-inch = 100 FT.

I MAPS# 15601