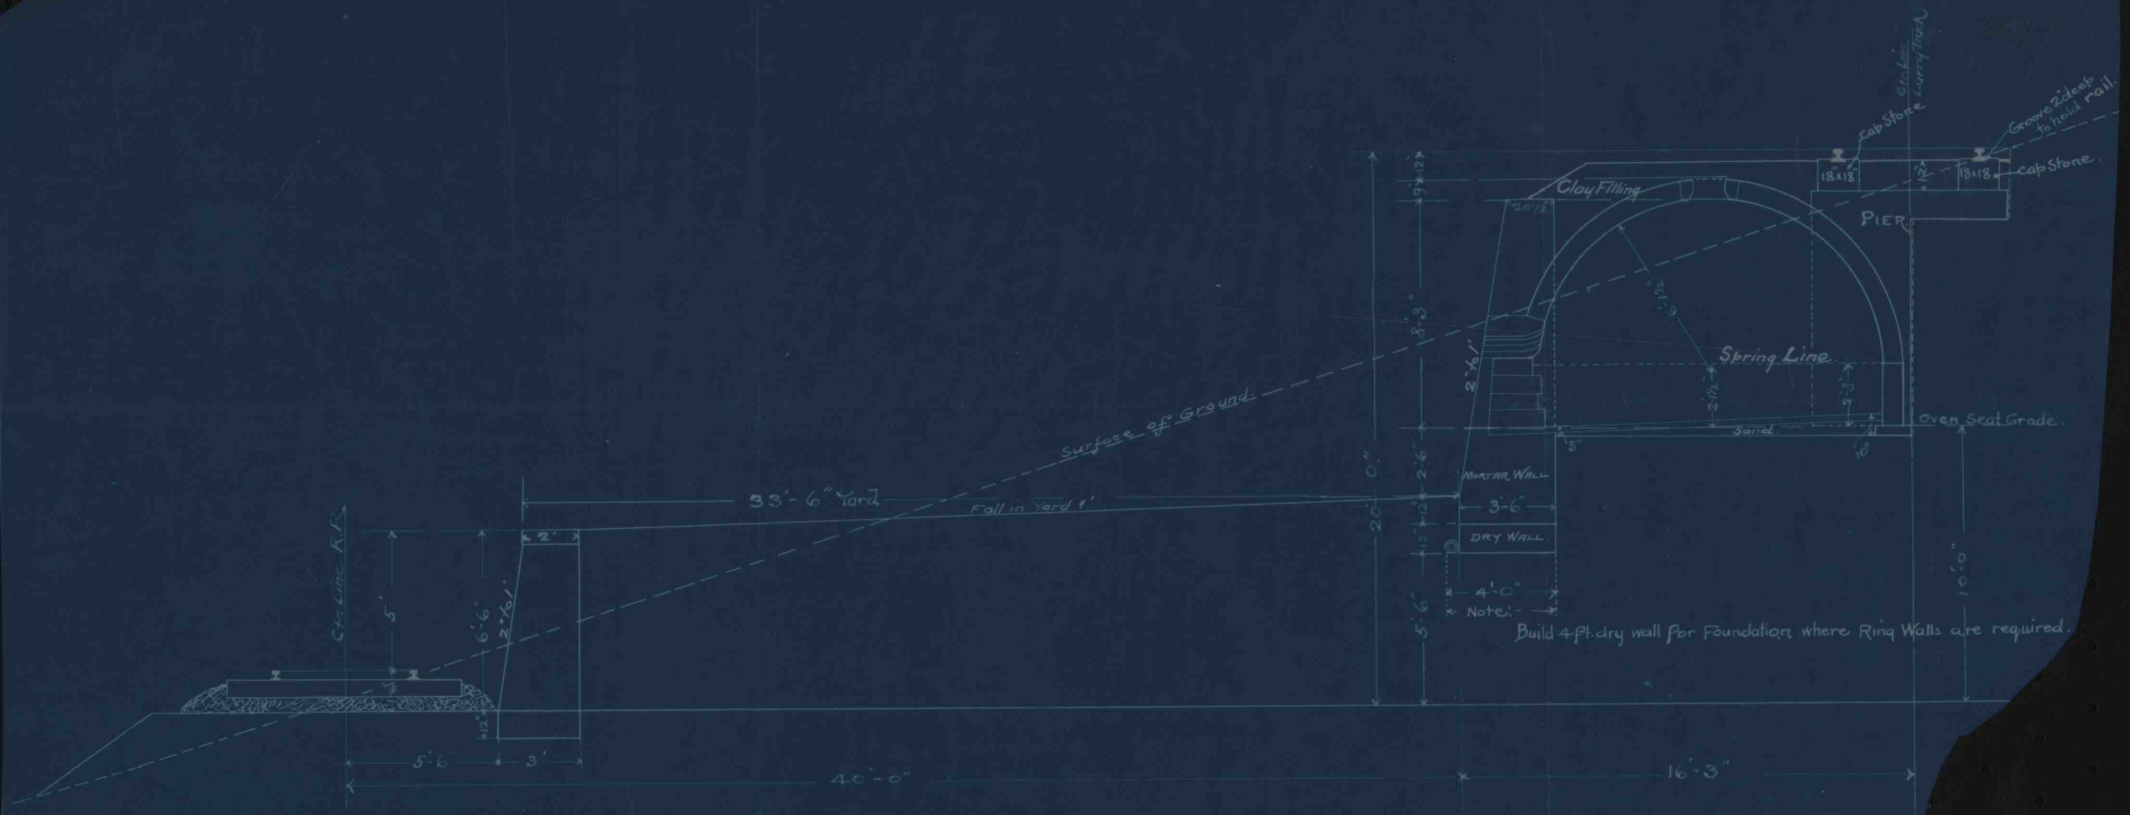

SECTION of OVEN STA. 56.

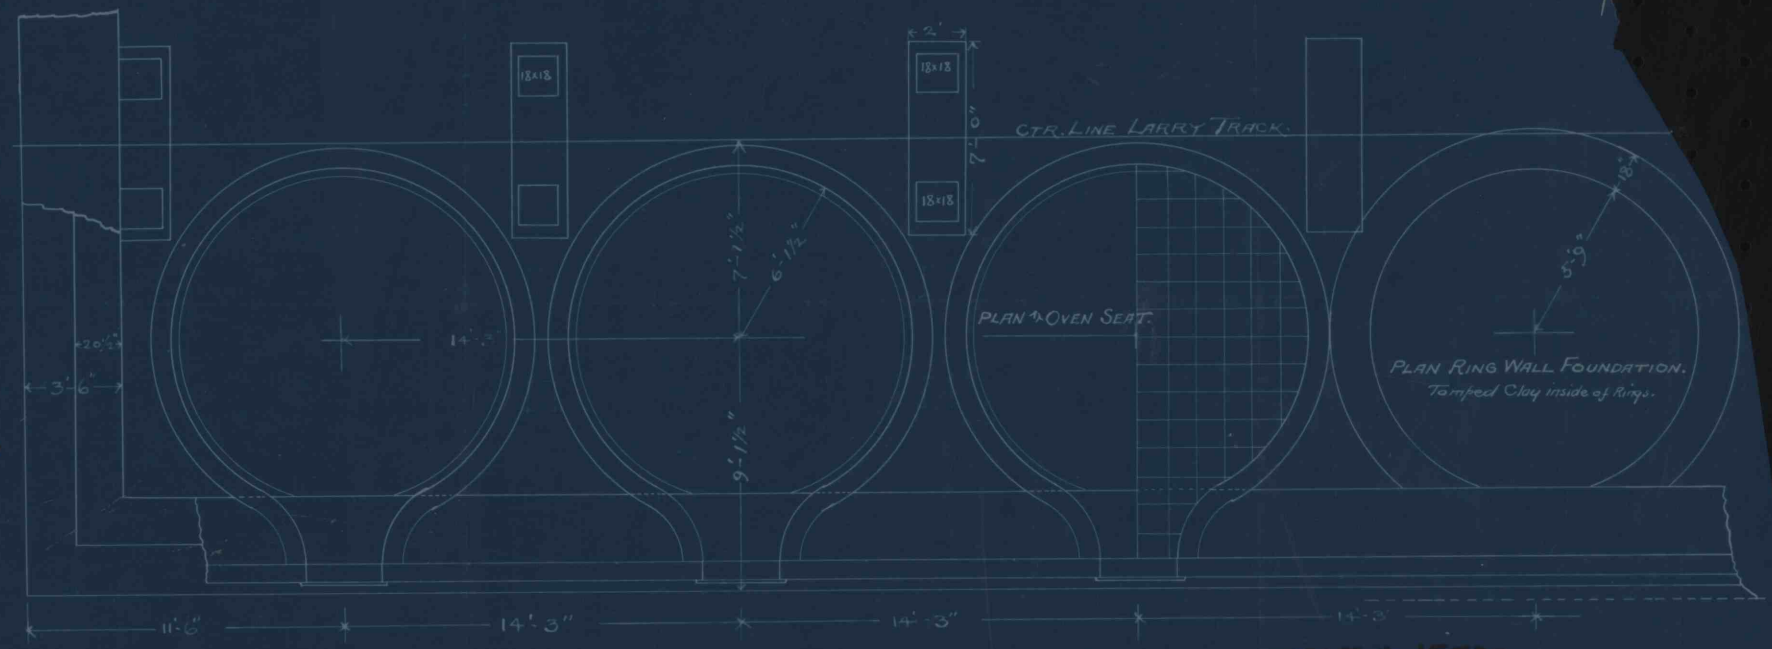

Scale: 1/4" = 1 Foot.

PLAN

IMAS # 15720