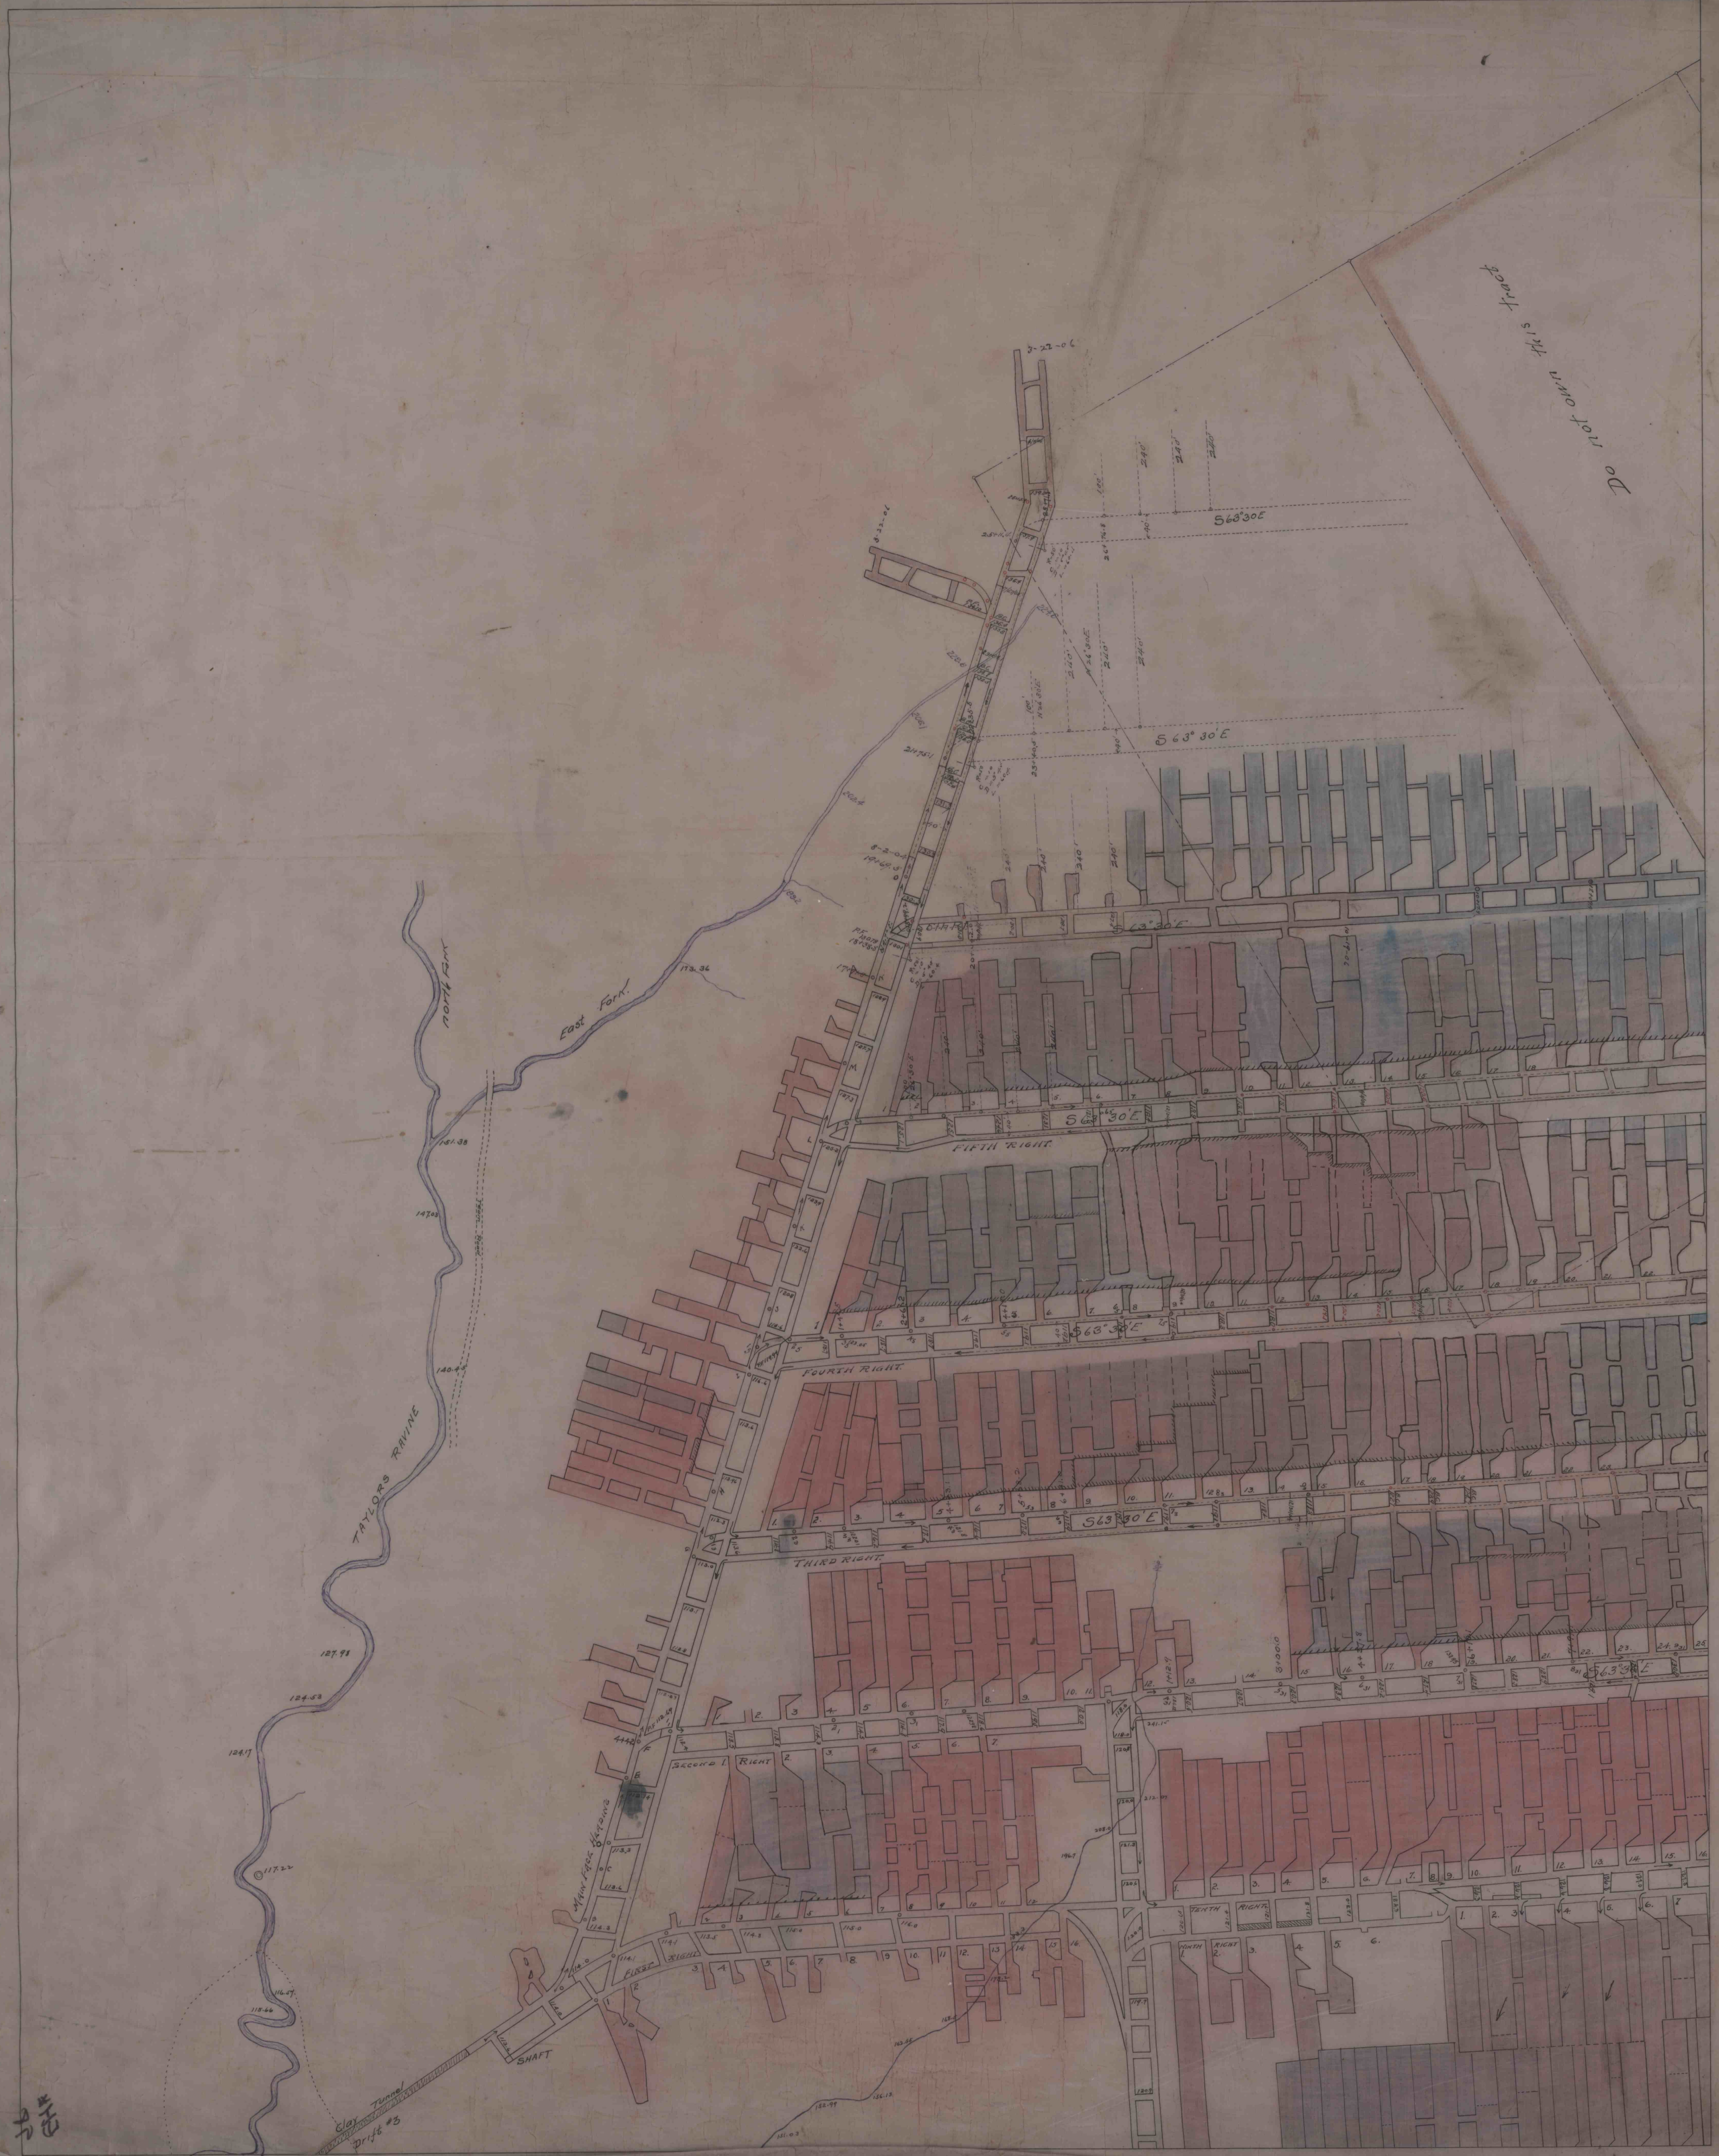
Do not own this tract
3-22-06
3-22-06
S63°30E
S 63° 30'E
N 26°30'E
240'
100'
8-2-04
19+69.5
21+75.1
6TH R
S 63° 30'E
FIFTH RIGHT
S 63° 30'E
FOURTH RIGHT
S 63° 30'E
THIRD RIGHT
S 63° 30'E
SECOND RIGHT
FIRST RIGHT
TENTH RIGHT
NINTH RIGHT
MAIN FACE HEADING
SHAFT
Clay Tunnel
Drift #3
TAYLORS RAVINE
North Fork
East Fork
Team Road
151.38
147.03
173.36
189.2
202.4
127.98
124.53
124.17
117.22
116.57
115.66

IMAPS #17963