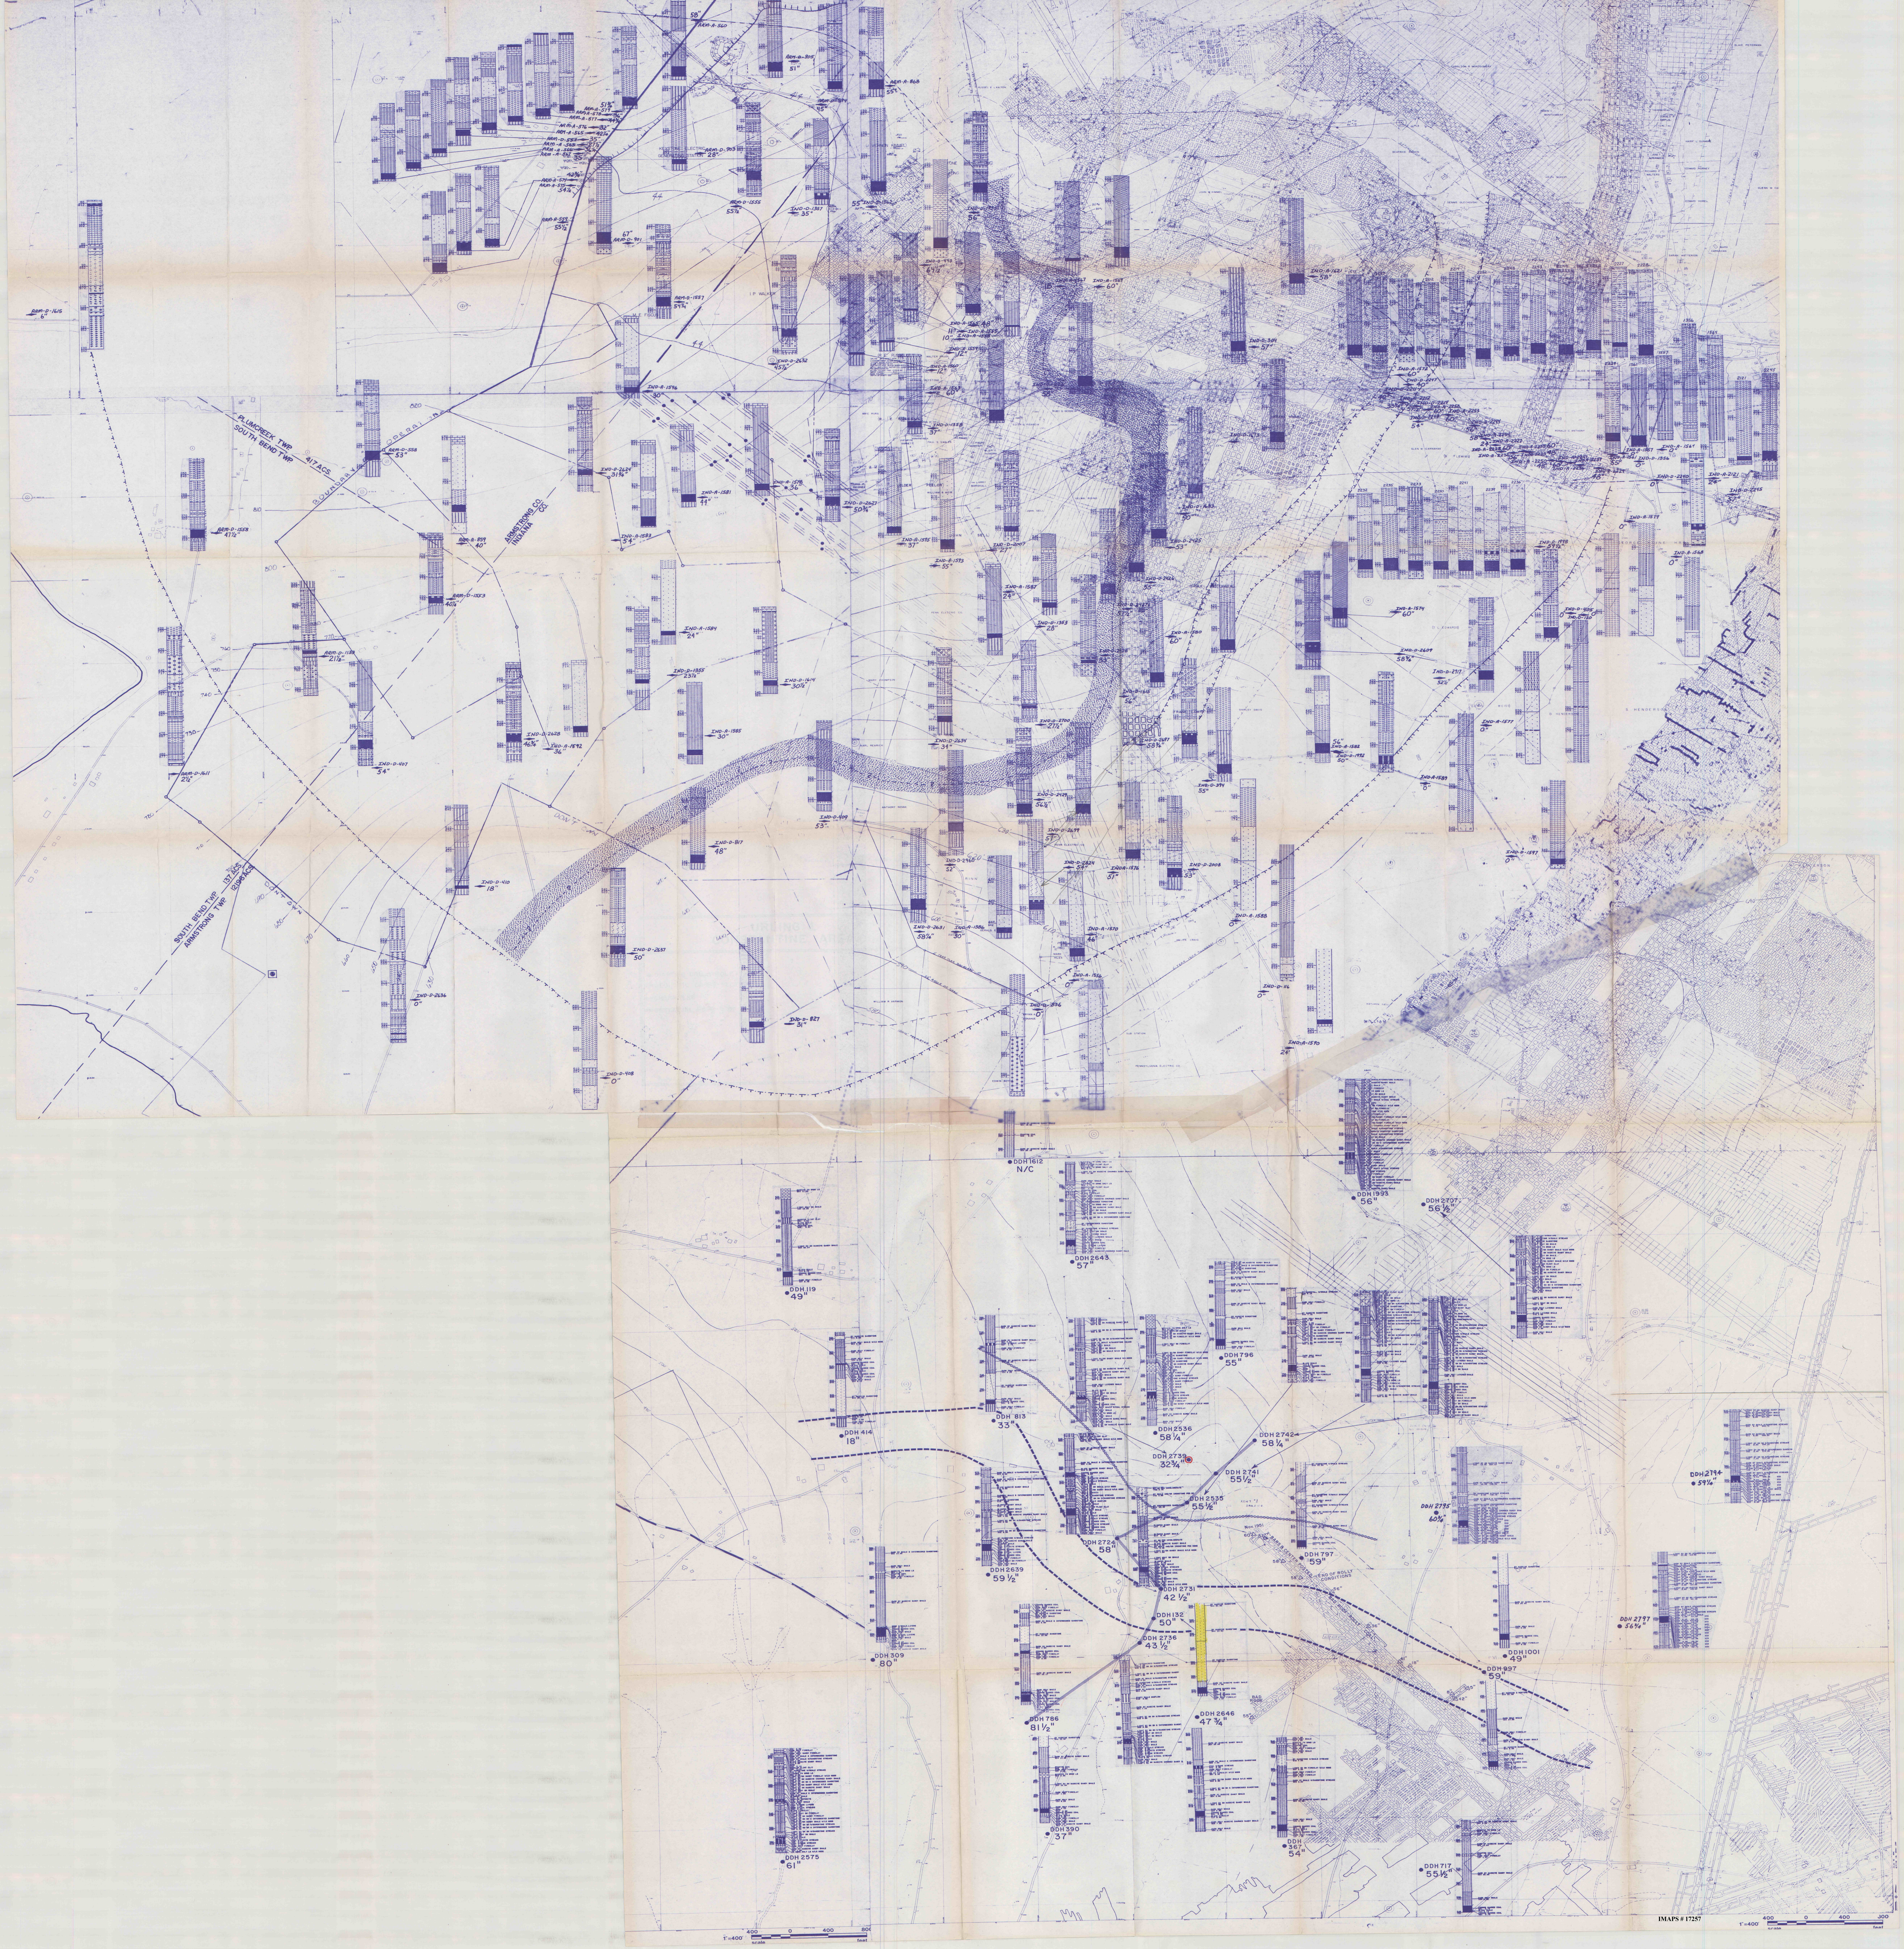
PLUMCREEK TWP.
SOUTH BEND TWP.
417 ACS.
BOUNDARY OF OPERATION
ARMSTRONG CO.
INDIANA CO.
SOUTH BEND TWP.
ARMSTRONG TWP.
137 ACS.
12196 ACS.
DON'T OWN
ARM-D-1558
47½"
ARM-D-558
53"
ARM-A-859
40"
ARM-D-1553
40¼"
ARM-D-1133
21½"
ARM-D-1611
2½"
IND-D
54"
820
810
800
770
760
750
730
720
710
700
690
680
670
660
650
DDH1612
N/C
DDH1993
56"
DDH 2707
56½"
DDH 2643
57"
DDH 119
49"
DDH 796
55"
DDH 414
18"
DDH 813
33"
DDH 2536
58¼"
DDH 2742
58¼"
DDH 2739
32¼"
DDH 2741
55½"
DDH 2535
55½"
DDH 2755
60½"
DDH 2794
59¾"
DDH 2724
58"
DDH 797
59"
DDH 2639
59½"
DDH 2731
42½"
DDH 132
50"
DDH 2736
43½"
DDH 2797
56¾"
DDH 1001
49"
DDH 309
80"
DDH 997
59"
DDH 786
81½"
DDH 2646
47¾"
DDH 390
37"
DDH 367
54"
DDH 717
55½"
DDH 2575
61"
1"=400'
400
0
400
800
scale
feet
1"=400'
400
0
400
300
scale
feet

IMAPS # 17257