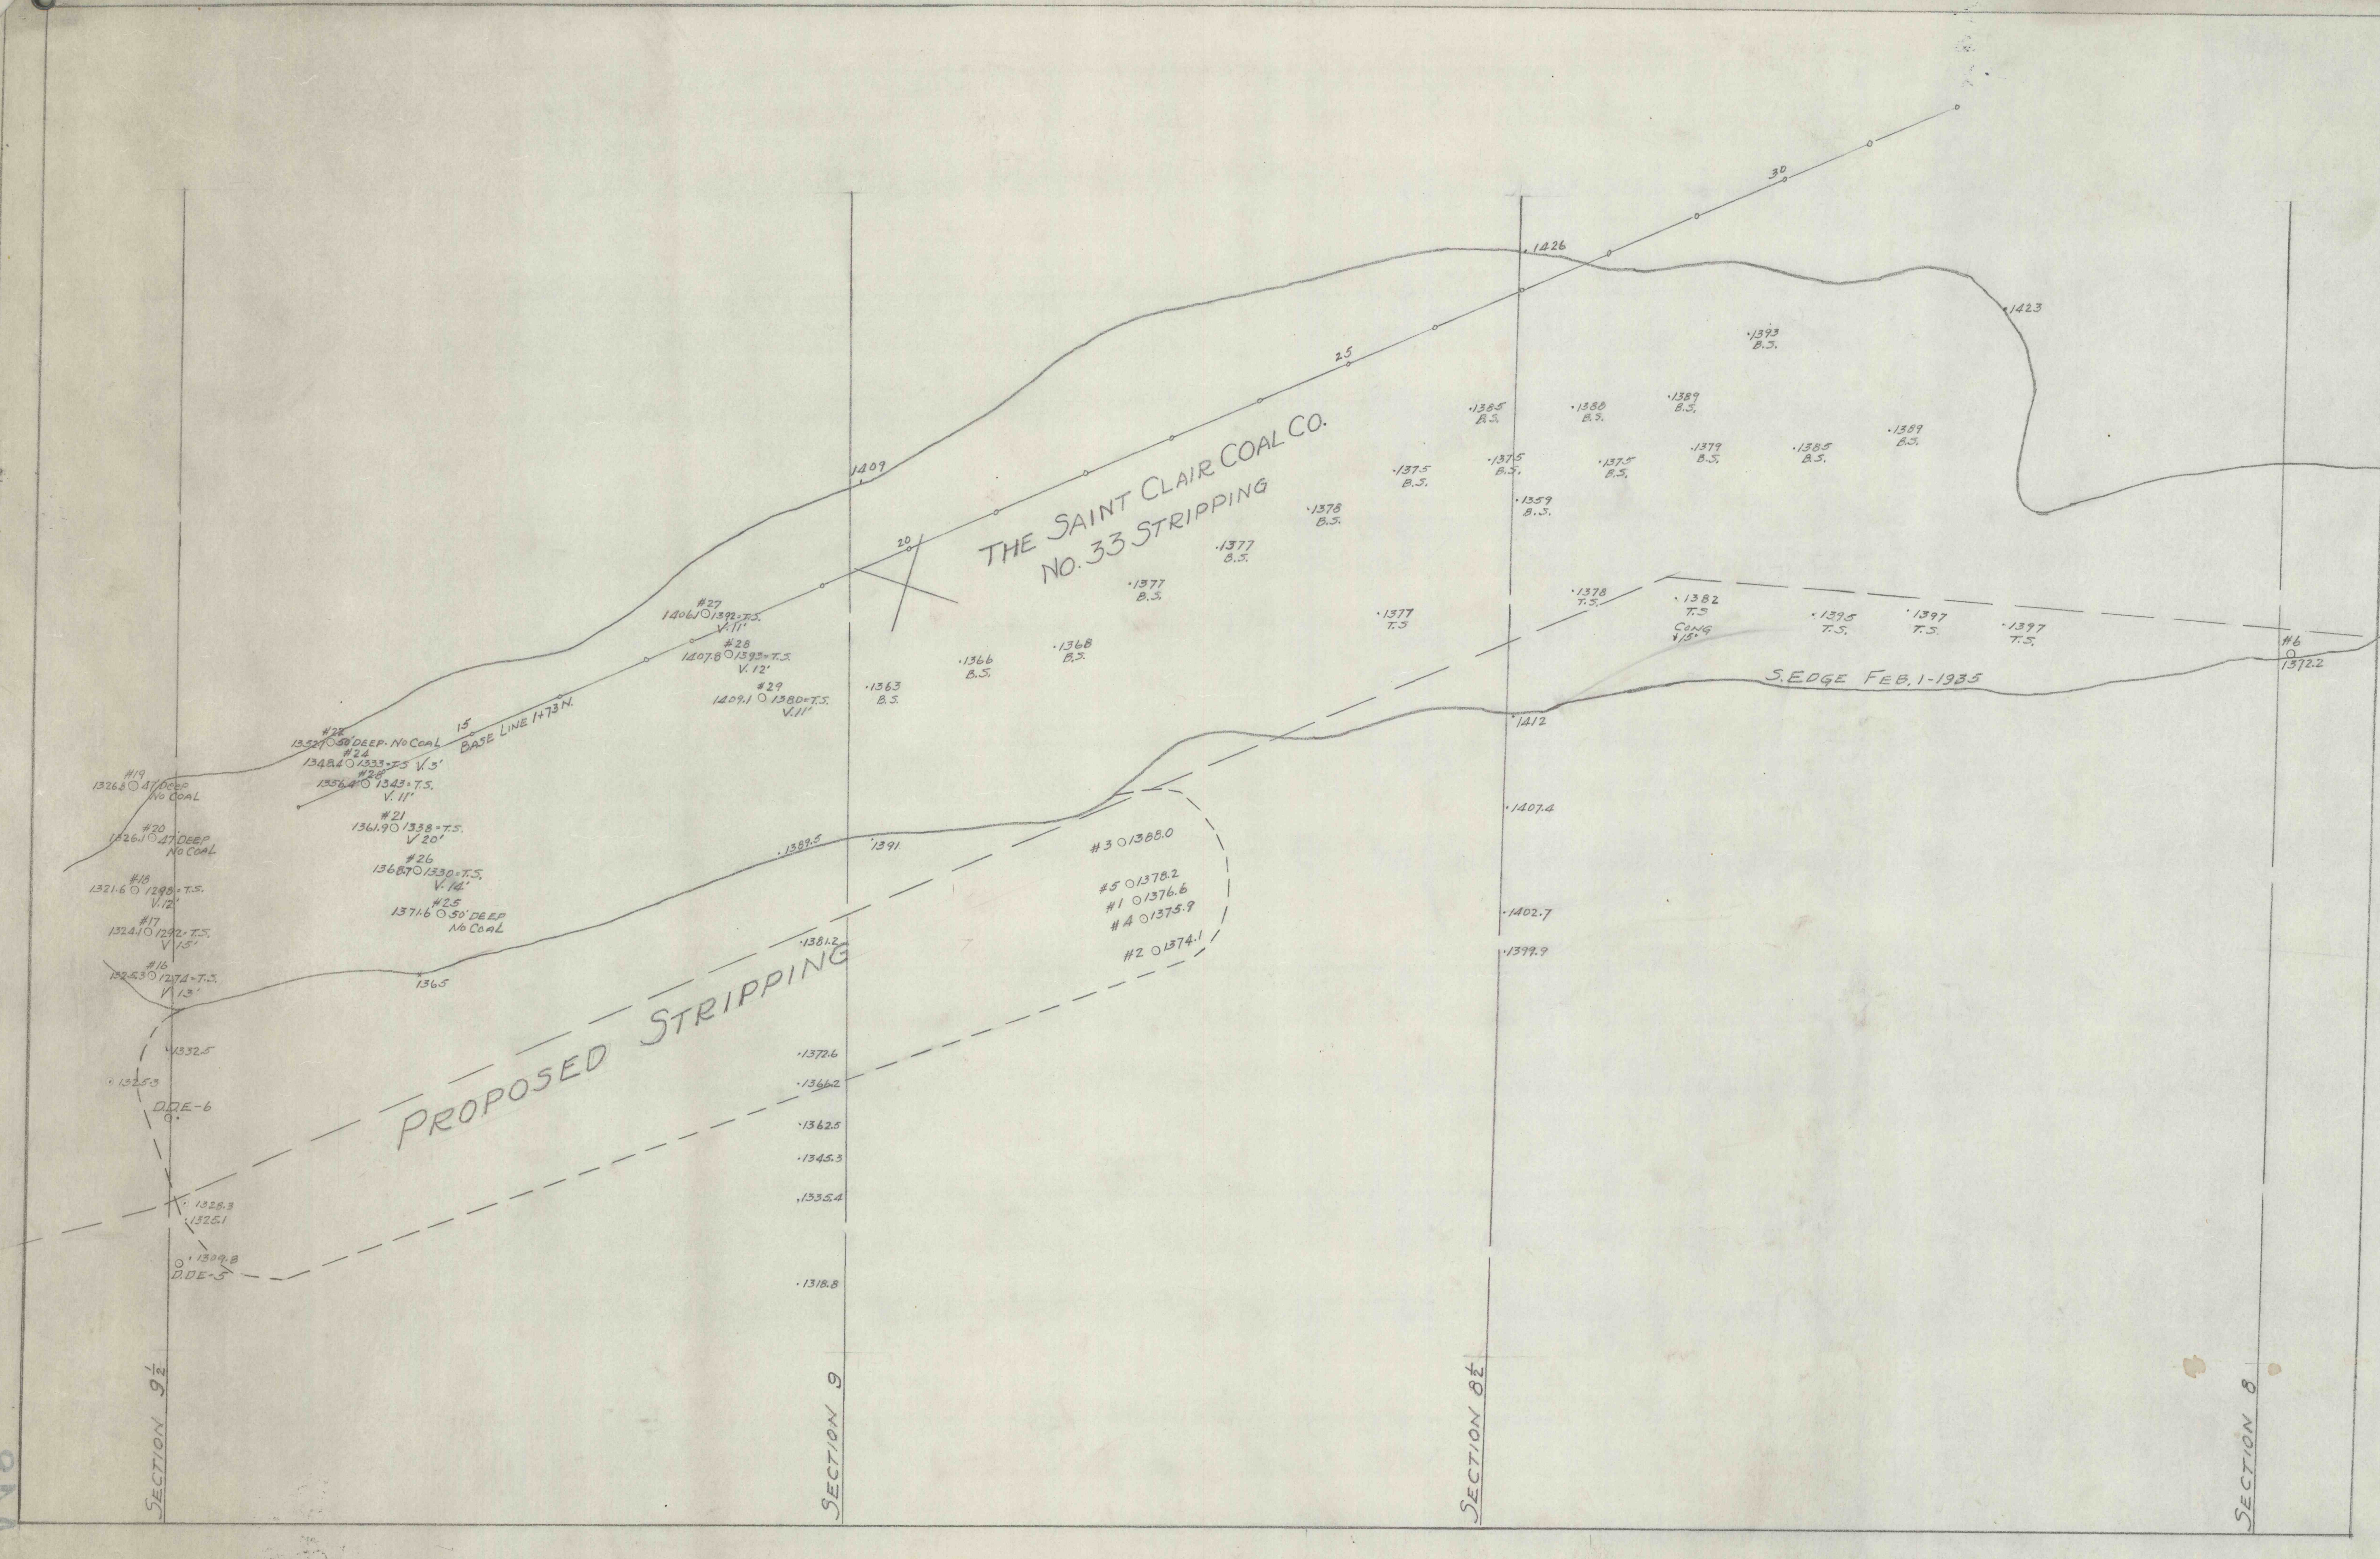
THE SAINT CLAIR COAL CO.
NO. 33 STRIPPING
PROPOSED STRIPPING
BASE LINE 1473 N.
S. EDGE FEB. 1-1935
SECTION 9½
SECTION 9
SECTION 8½
SECTION 8
D.D.E.-6
D.D.E.-5
#19 1326.8 O 47' DEEP NO COAL
#20 1326.1 O 47' DEEP NO COAL
#18 1321.6 O 1298 - T.S. V. 12'
#17 1324.1 O 1292 - T.S. V. 15'
#16 1325.3 O 1274 - T.S. V. 13'
#23 1332.7 O 50' DEEP - NO COAL
#24 1348.4 O 1333 - T.S. V. 3'
#22 1356.4 O 1343 - T.S. V. 11'
#21 1361.9 O 1338 - T.S. V. 20'
#26 1368.7 O 1330 - T.S. V. 14'
#25 1371.6 O 50' DEEP NO COAL
#27 1406.1 O 1392 - T.S. V. 11'
#28 1407.8 O 1393 - T.S. V. 12'
#29 1409.1 O 1380 - T.S. V. 11'
#3 O 1388.0
#5 O 1378.2
#1 O 1376.6
#4 O 1375.9
#2 O 1374.1
#6 1372.2