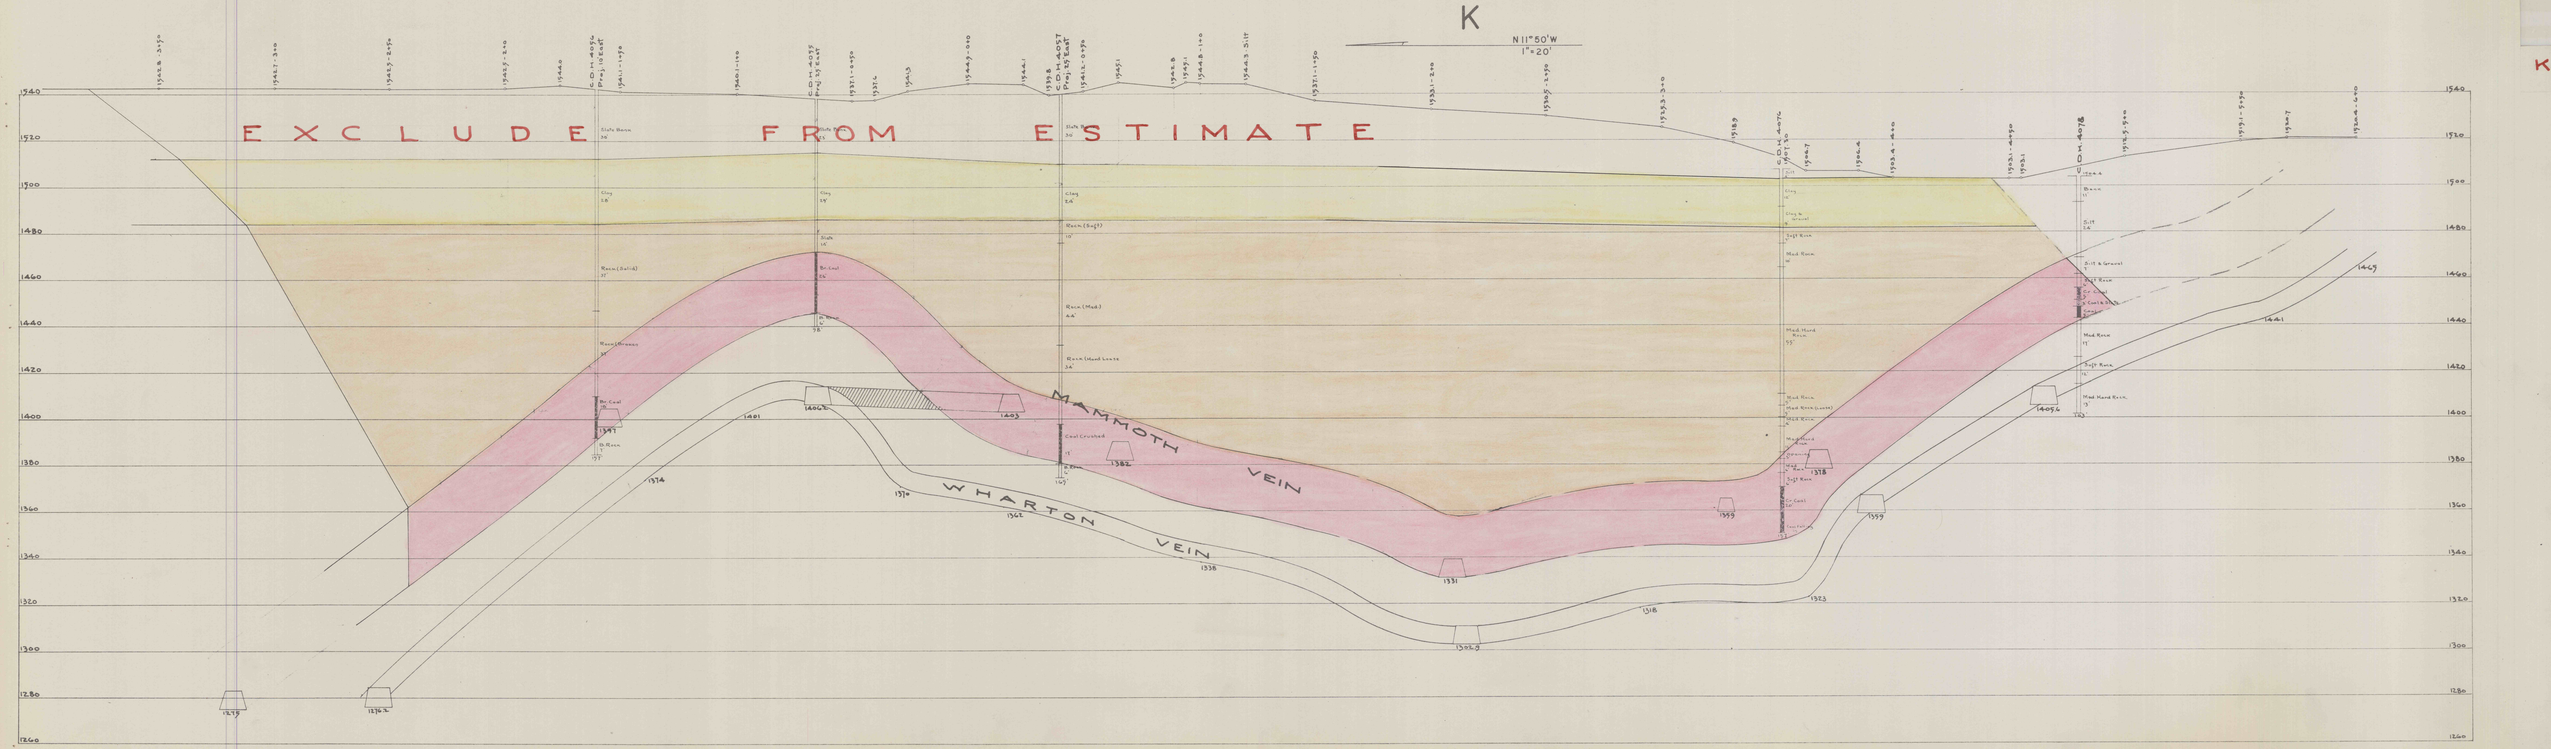
K
N11°50'W
1"=20'
EXCLUDE FROM ESTIMATE
MAMMOTH VEIN
WHARTON VEIN
C.O.H. 4075
C.O.H. 4076
C.O.H. 4077
C.O.H. 4078
Clay
Rock (Soft)
Rock (Hard)
Rock (Mod.)
Rock (Mod. Hard)
Br. Coal
Coal Crushed
Slate
Silt
Silt & Gravel
Mod Rock
Soft Rock
Mod Hard Rock
1540
1520
1500
1480
1460
1440
1420
1400
1380
1360
1340
1320
1300
1280
1260