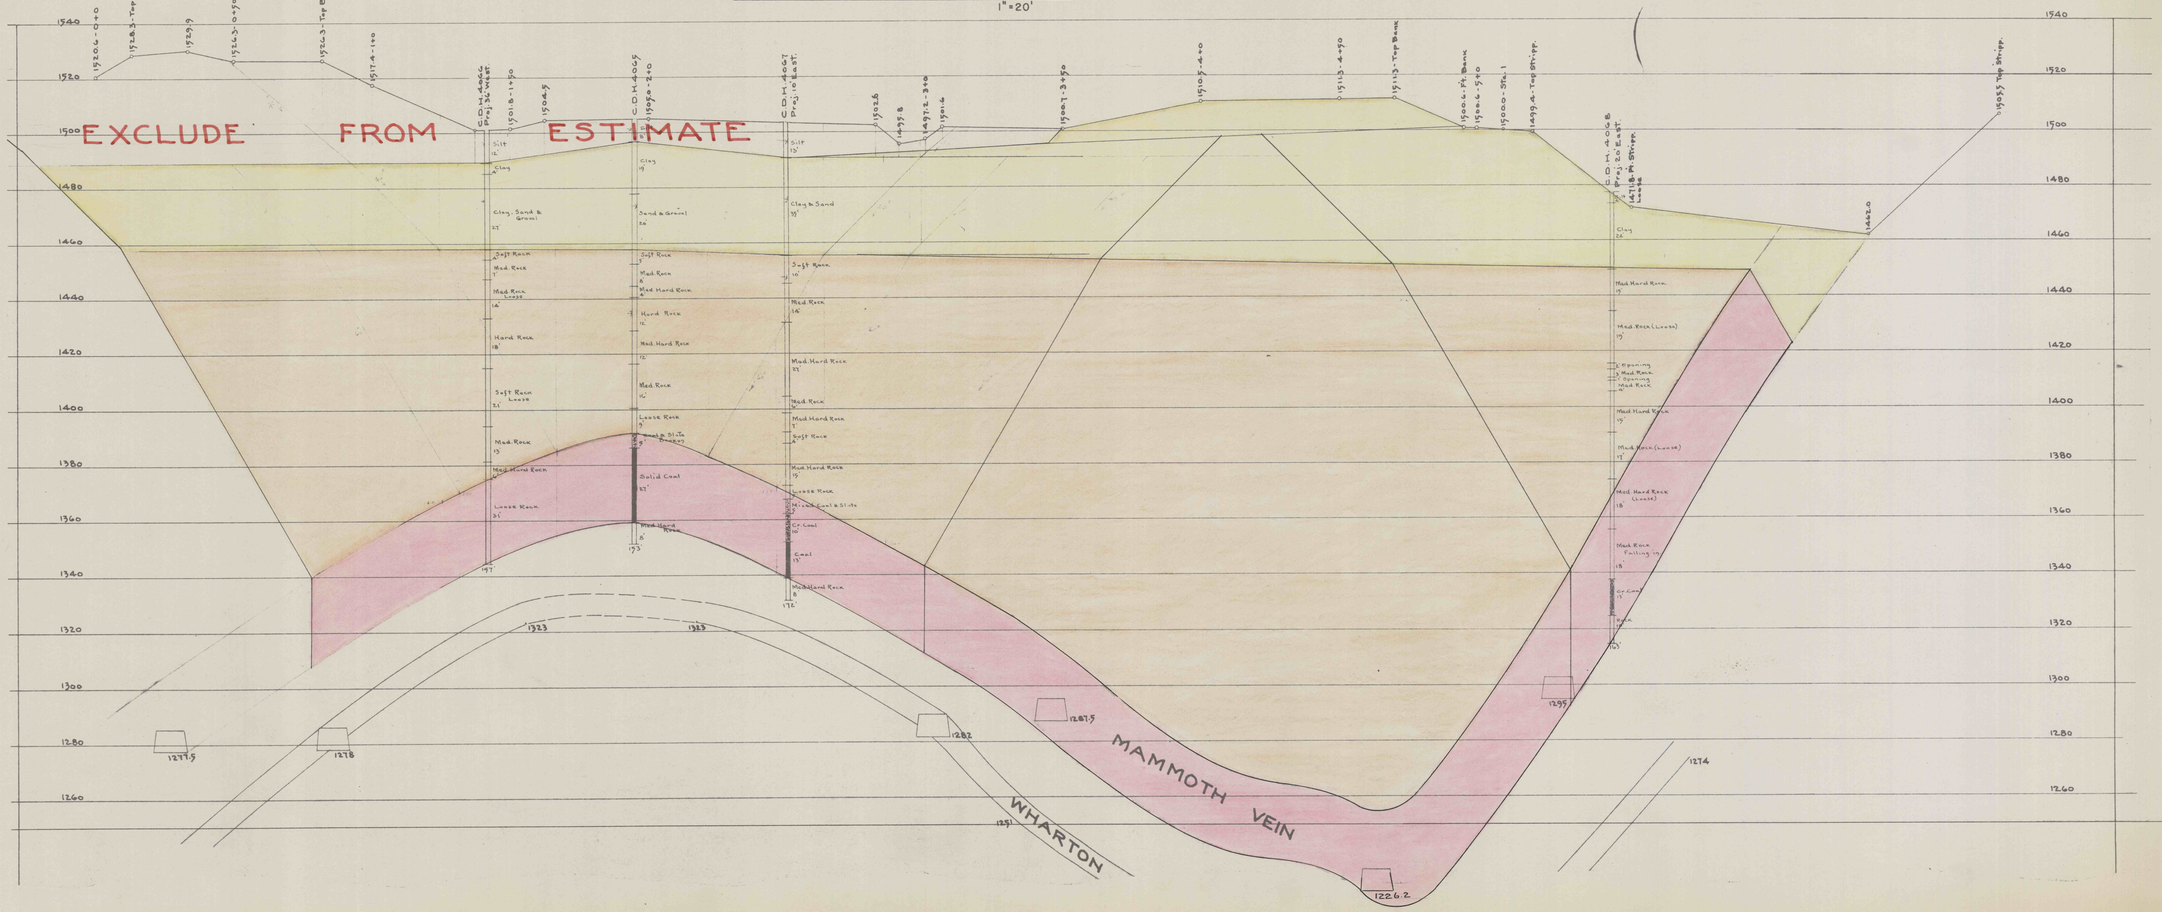

6'
East of
M

SECTION 6 FEET EAST OF M

N11°50'W
1"=20'

EXCLUDE FROM ESTIMATE
1540
1520
1500
1480
1460
1440
1420
1400
1380
1360
1340
1320
1300
1280
1260
1520.6 - 0+0
1528.3 - Top Bank
1529.9
1526.3 - 0+50
1526.3 - Top Bank
1517.4 - 1+0
C.D.H. 4066 Proj. 36' West.
1501.8 - 1+50
1504.5
C.D.H. 4065
1505.0 - 2+0
C.D.H. 4067 Proj. 10' East.
1502.6
1495.8
1497.2 - 3+0
1501.6
1500.7 - 3+50
1510.5 - 4+0
1511.3 - 4+50
1511.3 - Top Bank
1500.6 - Ft. Bank
1500.6 - 5+0
1500.0 - Sta. 1
1499.4 - Top Stripp.
C.D.H. 4068 Proj. 20' East.
1471.8 - Ft. Stripp. Loose
1462.0
1505.5 Top Stripp.
Silt 12'
Clay 4'
Clay, Sand & Gravel 27'
Soft Rock 4'
Med. Rock 7'
Med. Rock Loose 14'
Hard Rock 18'
Soft Rock Loose 21'
Med. Rock 13'
Med. Hard Rock 6'
Loose Rock 31'
197'
Silt 8'
Clay 19'
Sand & Gravel 20'
Soft Rock 5'
Med. Rock 8'
Med. Hard Rock 4'
Hard Rock 12'
Med. Hard Rock 12'
Med. Rock 16'
Loose Rock 9'
Coal & Slate Broken 5'
Solid Coal 27'
Med. Hard Rock 8'
153'
Silt 13'
Clay & Sand 35'
Soft Rock 10'
Med. Rock 14'
Med. Hard Rock 27'
Med. Rock 6'
Med. Hard Rock 7'
Soft Rock 4'
Med. Hard Rock 15'
Loose Rock 5'
Mixed Coal & Slate 5'
Cr. Coal 10'
Coal 13'
Med. Hard Rock 8'
172'
Silt 4'
Clay 24'
Med. Hard Rock 15'
Med. Rock (Loose) 19'
2' Opening
3' Med. Rock
1' Opening
Med. Rock 4'
Med. Hard Rock 15'
Med. Rock (Loose) 17'
Med. Hard Rock (Loose) 18'
Med. Rock Falling in. 18'
Cr. Coal 13'
Rock 10'
163'
1323
1323
1277.5
1278
1282
1251
1287.5
1295
1274
1226.2
MAMMOTH VEIN
WHARTON