SECTION 17

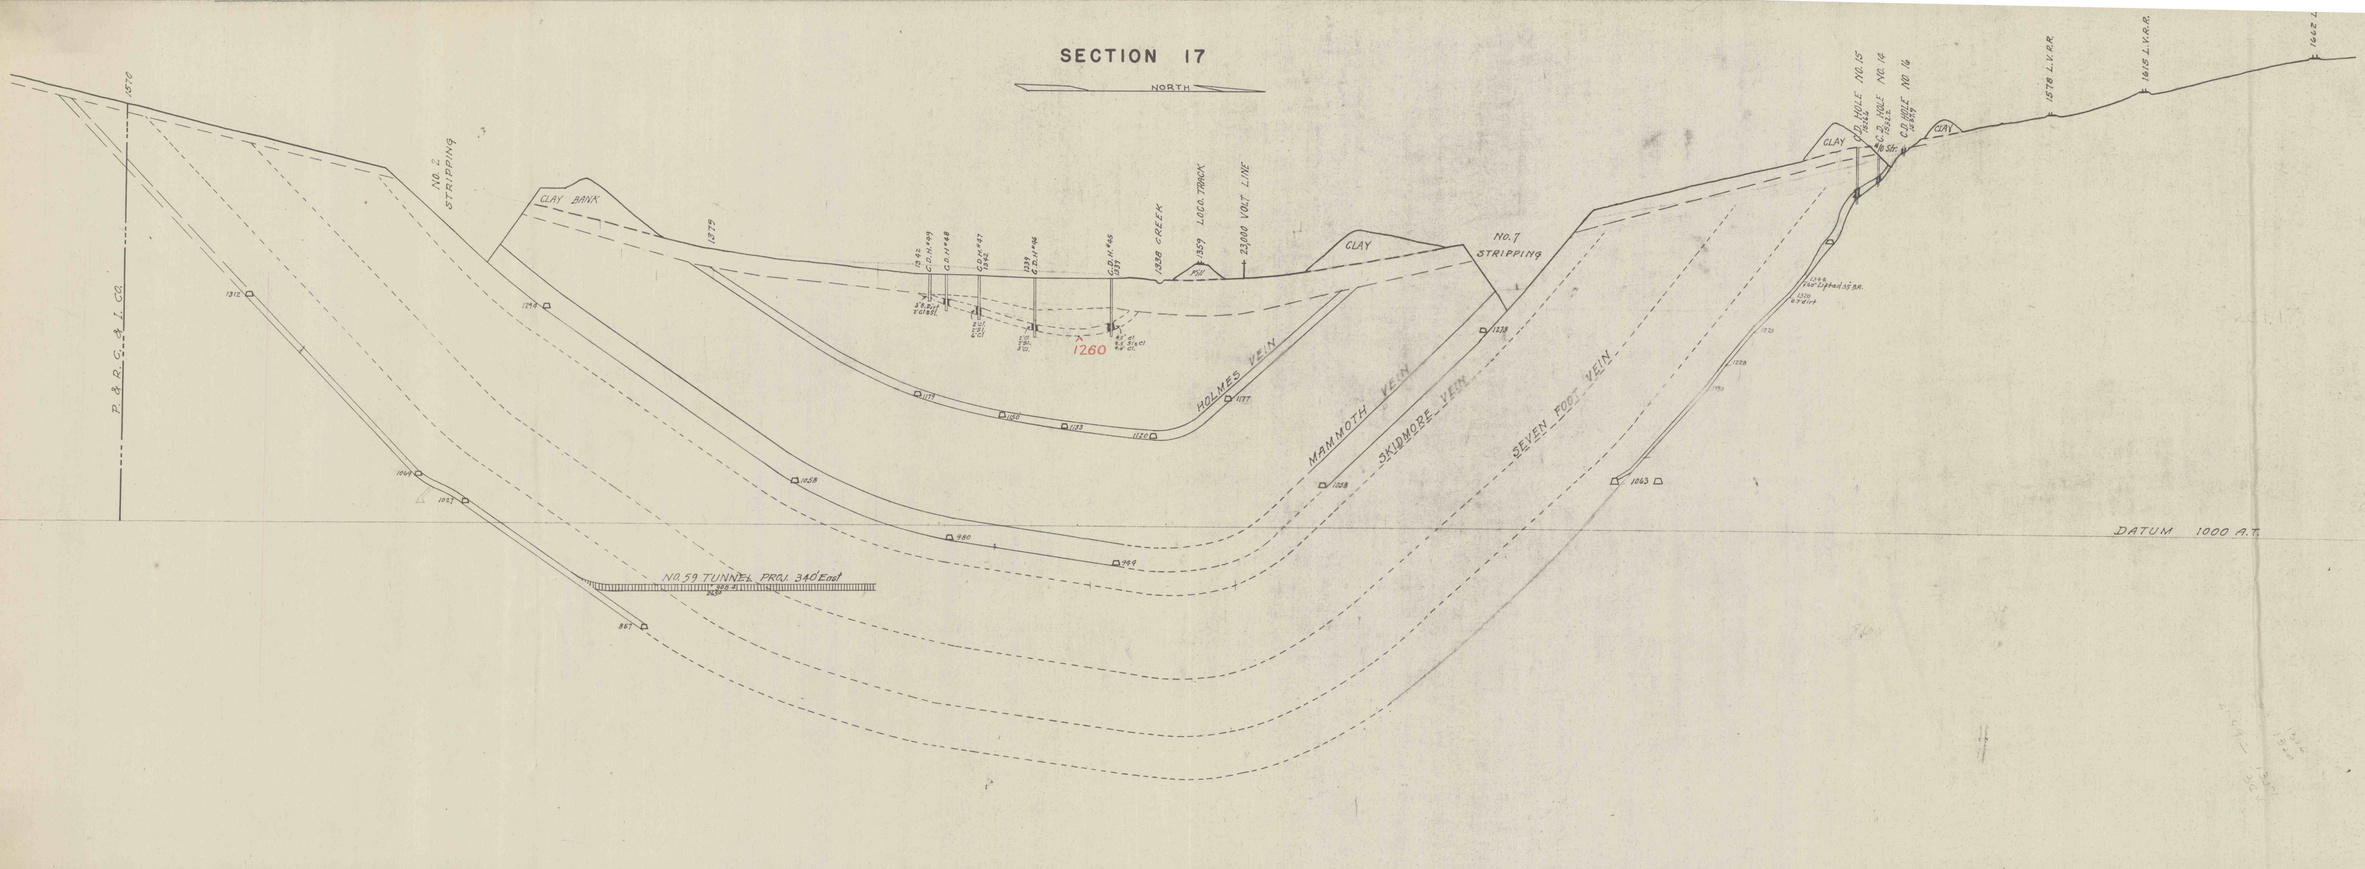
NORTH
P. B. R. G. & I. CO.
1576
NO. 2 STRIPPING
CLAY BANK
1379
1312
1244
1068
1057
867
NO. 59 TUNNEL PROJ. 340 East
1358 CREEK
1359 LOCO. TRACK
23,000 VOLT LINE
P.O.
1358
1260
1173
1180
1183
1172
1177
1158
980
799
HOLMES VEIN
MAMMOTH VEIN
SKIDMORE VEIN
SEVEN FOOT VEIN
NO. 7 STRIPPING
CLAY
1128
1028
1043
C.D. HOLE NO. 15
1544
C.D. HOLE NO. 14
1532
C.D. HOLE NO. 16
1493
CLAY
1578 L.V.R.R.
1615 L.V.R.R.
1642
DATUM 1000 A.T.