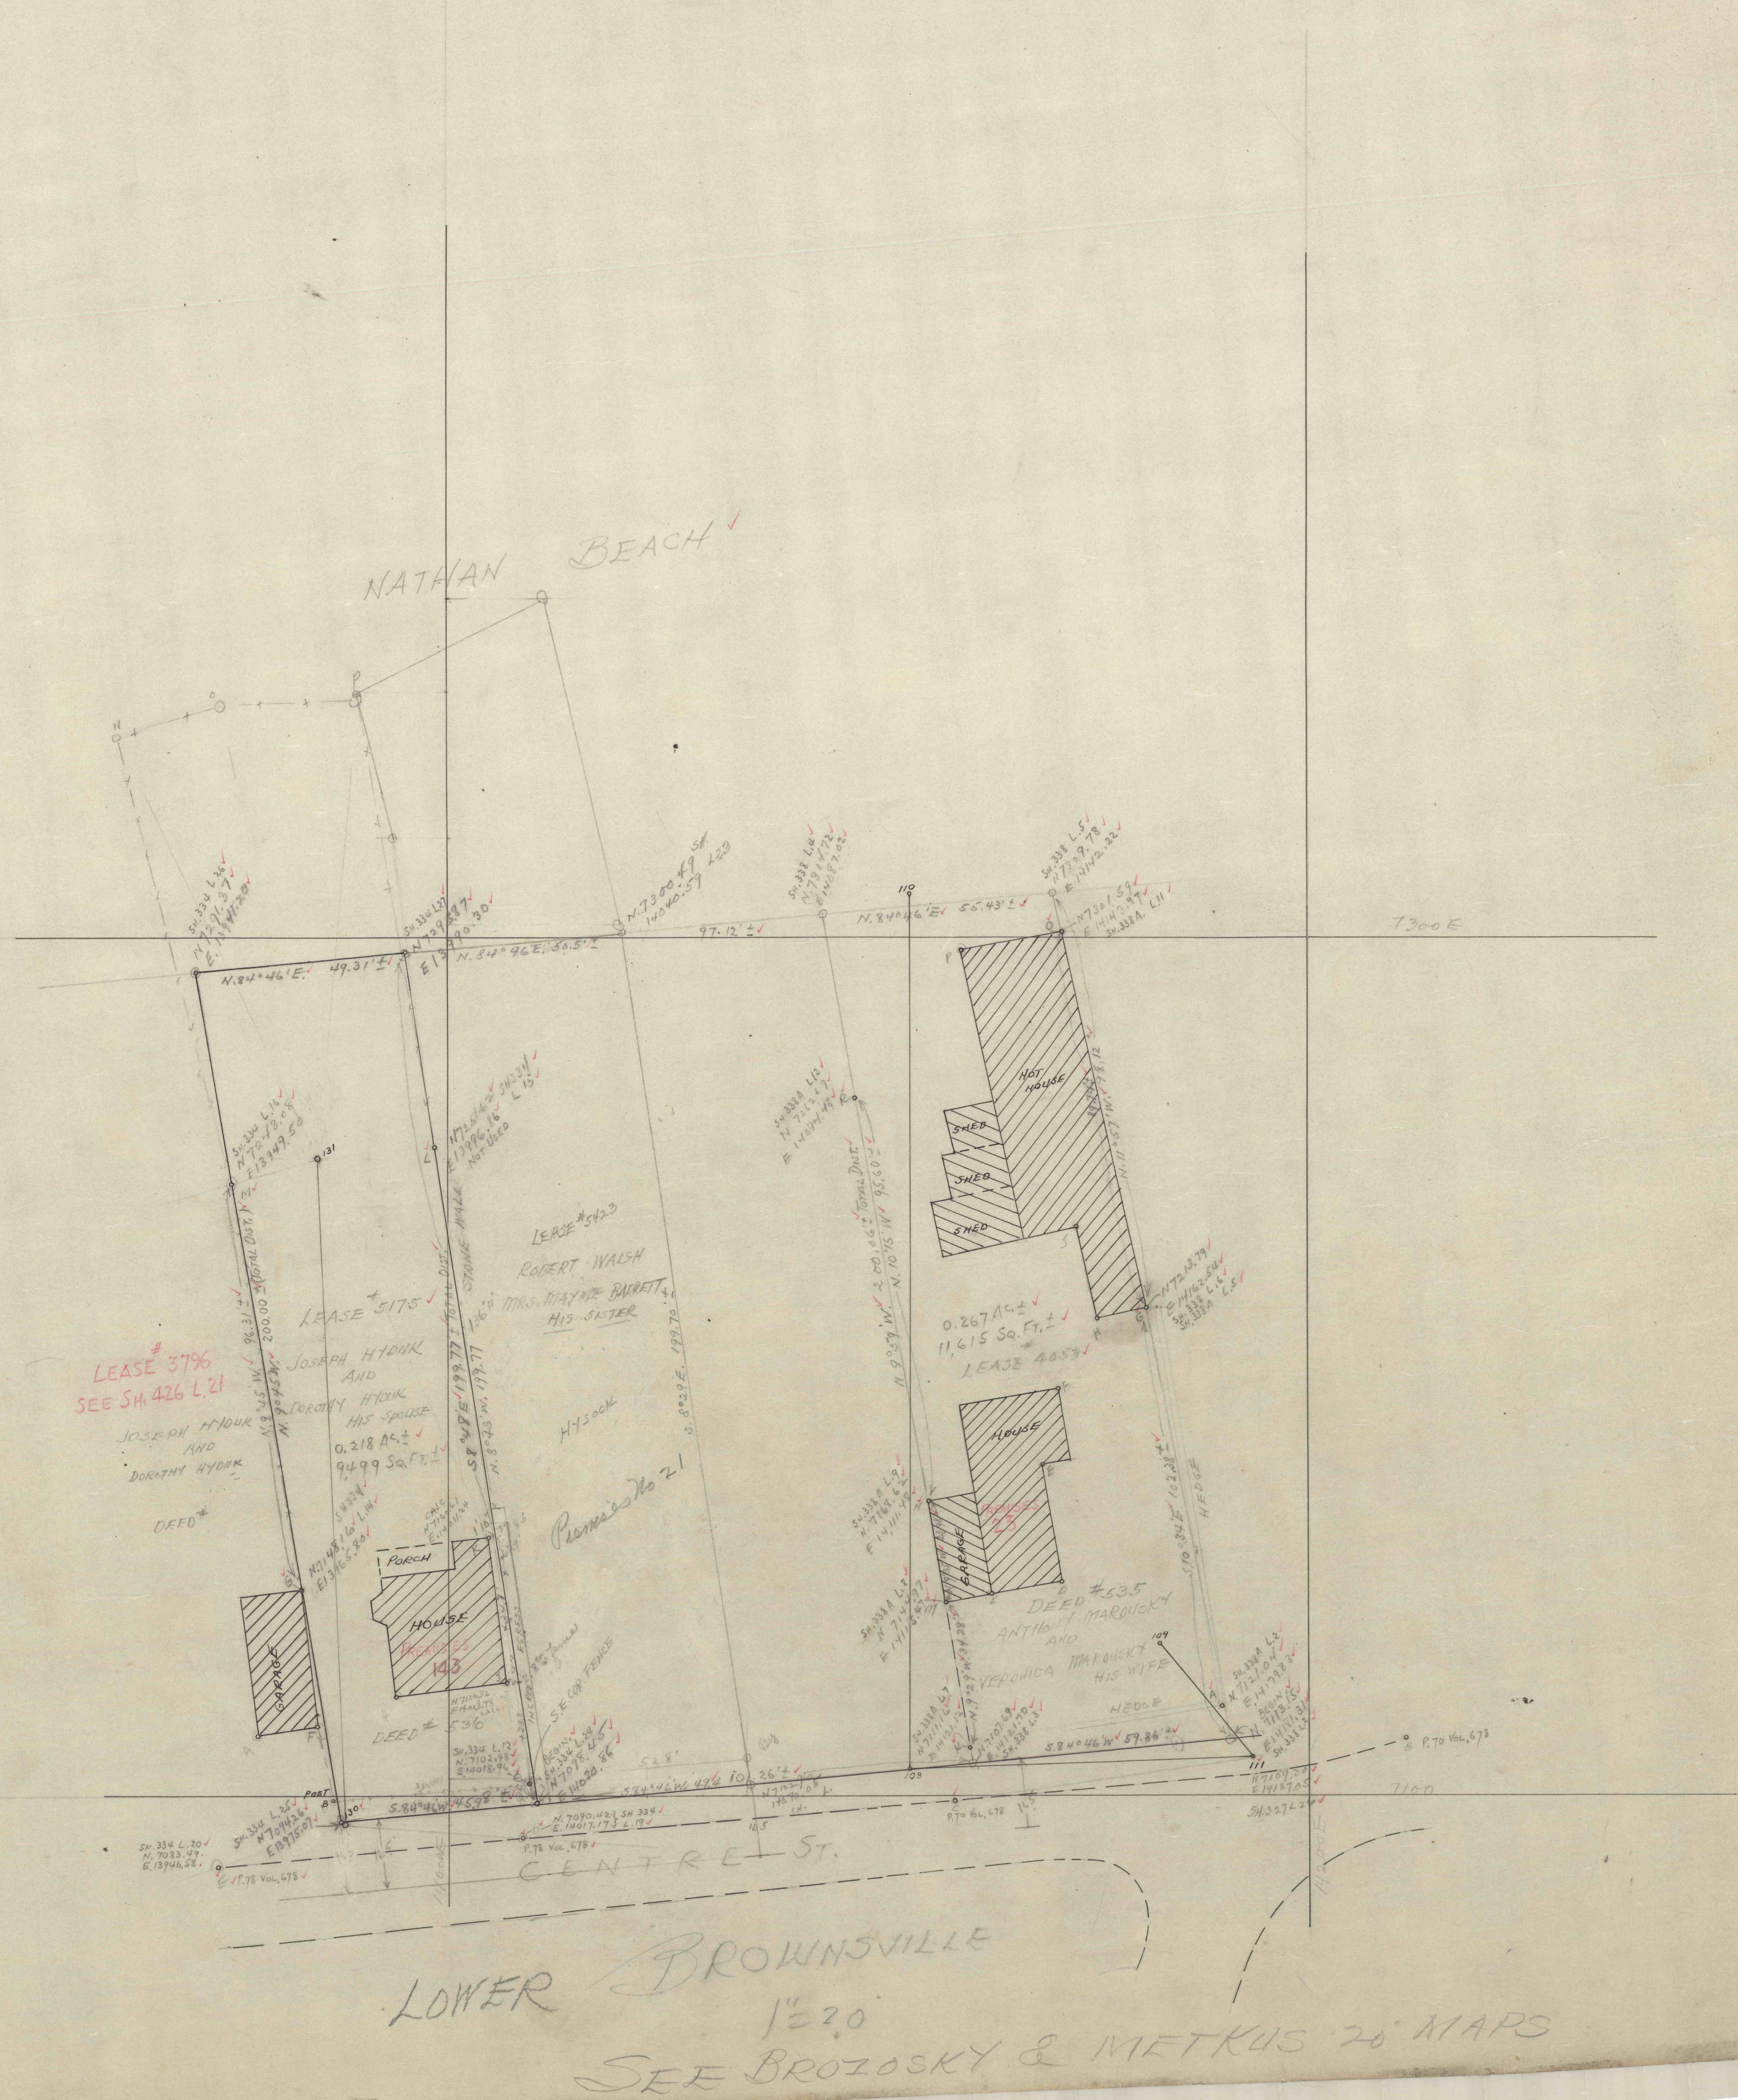
NATHAN BEACH
N. 84°46' E. 49.31' ±
SH. 334 L. 26 N. 7291.37 E. 13941.20
SH. 334 L. 27 N. 7293.87 E. 13990.30
N. 84° 96' E. 50.5' ±
N. 7300.49 14040.59 SH. L23
97.12' ±
SH. 338 L. 4 N. 7304.72 E. 14087.02
N. 84°46' E. 55.43' ±
SH. 338 L. 5 N. 7309.78 E. 14142.22
N. 7301.59 E. 14143.97 SH. 338A. L. 11
7300 E
SH. 334 L. 16 N. 7243.08 E. 13949.50
N. 7251.62 E. 13996.86 SH. 334 L. 15 NOT USED
STONE WALL
LEASE # 5423
ROBERT WALSH
MRS. MAYME BARRETT HIS SISTER
LEASE # 3796
SEE SH. 426 L. 21
JOSEPH HYDUK AND DOROTHY HYDUK
DEED #
LEASE # 5175
JOSEPH HYDUK AND DOROTHY HYDUK HIS SPOUSE
0.218 Ac. ±
9499 Sq. Ft. ±
N. 9°45' W. 96.31' ±
200.00' ± (TOTAL DIST.)
N. 9°45' W.
S. 8°48' E. 199.77' ± (TOTAL DIST.)
N. 8°23' W. 199.77
HYSOCK
Premises No. 21
S. 8°29' E. 199.70' ±
PORCH
HOUSE
PREMISES 143
GARAGE
DEED # 536
S.E. COR. FENCE
INGRESS & EGRESS
N. 7148.16 E. 13965.80 SH. 334 L. 14
SH. 334 L. 12 N. 7102.98 E. 14018.96
BEGIN SH. 334 L. 24 N. 7098.45 E. 14020.86
SH. 334 L. 25 N. 7094.26 E. 13975.07
SH. 334 L. 20 N. 7083.49 E. 13946.58
P. 78 VOL. 678
S. 84°46' W. 45.98
N. 7090.42 SH. 334 L. 19 E. 14017.17
S. 84°46' W. 49.4
52.8'
26' ±
POST
CENTRE ST.
SH. 338A L. 12 N. 7262.27 E. 14074.49
N. 10°15' W. 95.60' ±
N. 9°59' W. 200.06' ± TOTAL DIST.
HOT HOUSE
SHED
SHED
SHED
N. 11°57' W. 98.12
N. 7213.79 E. 14162.54 SH. 338 L. 6 SH. 338A L. 5
0.267 Ac. ±
11,615 Sq. Ft. ±
LEASE 4053
HOUSE
PREMISES 23
GARAGE
S. 10°34' E. 102.38' ±
HEDGE
SH. 338A L. 9 N. 7168.62 E. 14111.40
SH. 338A L. 8 N. 7144.97 E. 14115.47
N. 9°29' W. 34.28'
DEED # 535
ANTHONY MAROUSKY AND VERONICA MAROUSKY HIS WIFE
HEDGE
S. 84°46' W. 59.86' ±
SH. 338A L. 7 N. 7111.12 E. 14121.12
N. 7107.69 E. 14121.70 SH. 338 L. 3
SH. 338A L. 2 N. 7121.04 E. 14179.83
BEGIN 7113.15 E. 14181.31 SH. 338 L. 1
N. 7109.20 E. 14187.05 SH. 327 L. 26
P. 70 VOL. 678
7100
HEDGE
LOWER BROWNSVILLE
1" = 20'
SEE BROZOSKY & METKUS 20' MAPS