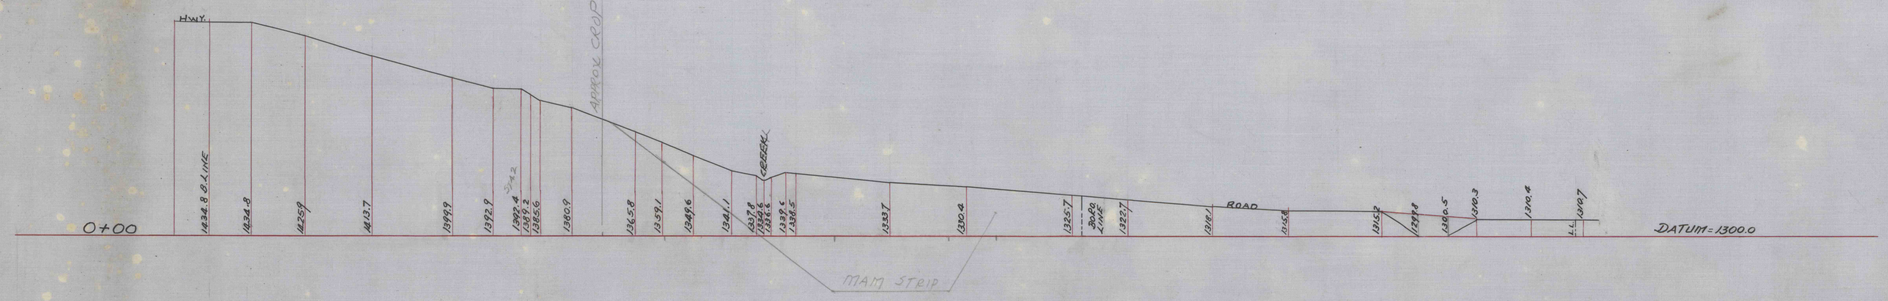
0+00
HWY.
1434.8 B.LINE
1434.8
1425.9
1413.7
1399.9
1392.9
1390.4
1389.2
1385.6
1380.9
1365.8
1359.1
1349.6
1341.1
1337.8
1336.4
1336.1
1339.5
1338.5
1333.7
1330.4
1325.7
BOND LINE
1325.7
1318.1
ROAD
1315.6
1315.2
1313.8
1310.5
1310.3
1310.4
1309.7
L.L.
DATUM = 1300.0
APPROX. CROP
CREEK
MAIN STRIP

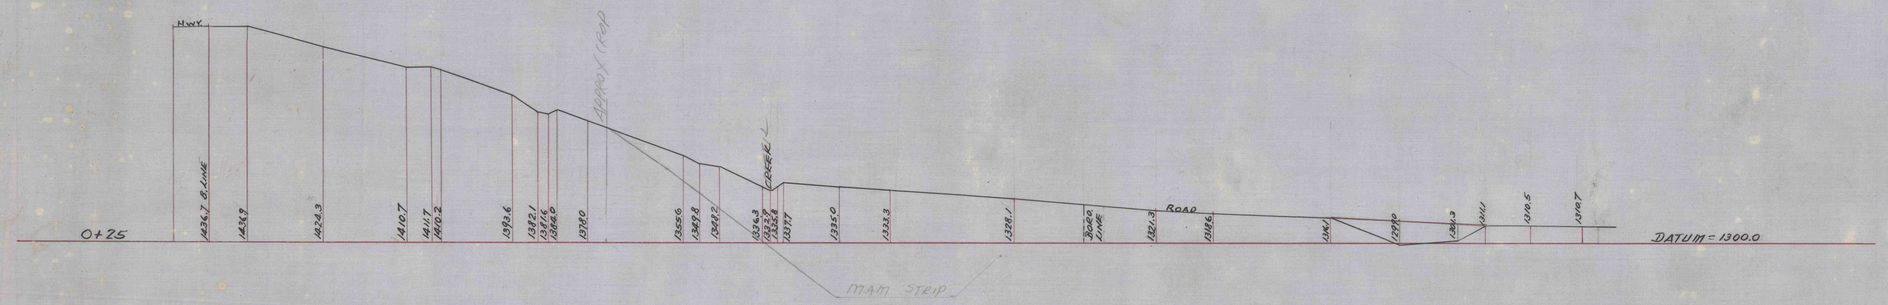
0+25
HWY.
1436.7 B.LINE
1434.8
1424.3
1410.7
1411.7
1410.2
1398.6
1392.1
1391.6
1386.0
1380
1365.6
1359.8
1352.2
1337.3
1336.3
1334.6
1333.8
1333.4
1331.7
1335.0
1333.3
1328.1
BOND LINE
1321.3
1316.6
1314.1
1312.0
1311.1
1310.5
1309.7
DATUM = 1300.0
APPROX. CROP
CREEK
MAIN STRIP

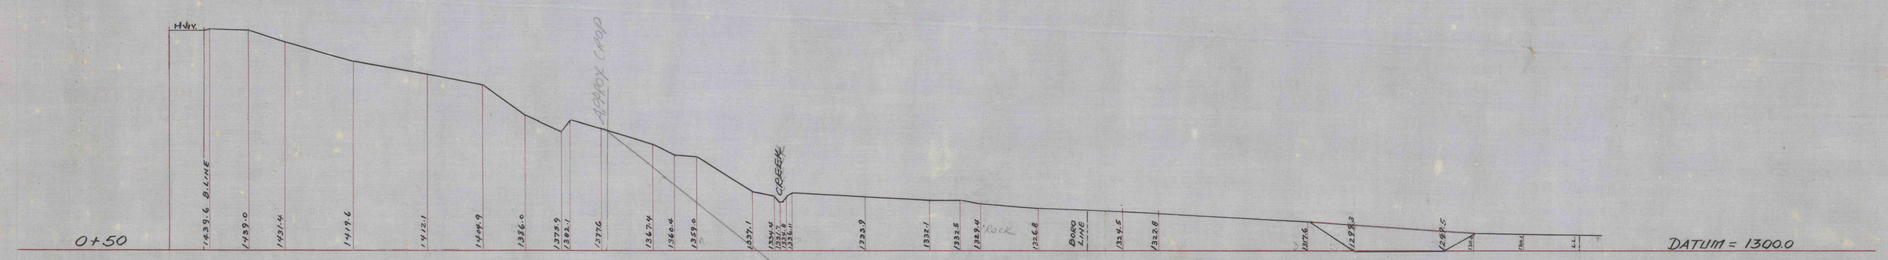
0+50
HWY.
1439.6 B.LINE
1439.0
1431.4
1419.6
1412.1
1409.9
1396.0
1392.9
1392.1
1376
1362.4
1360.4
1359.0
1357.1
1336.4
1334.6
1333.7
1333.3
1332.1
1332.5
1329.4
1326.8
BOND LINE
1324.5
1322.8
1317.6
1312.3
1312.0
1310.3
1310.4
1309.7
DATUM = 1300.0
APPROX. CROP
CREEK
MAIN STRIP

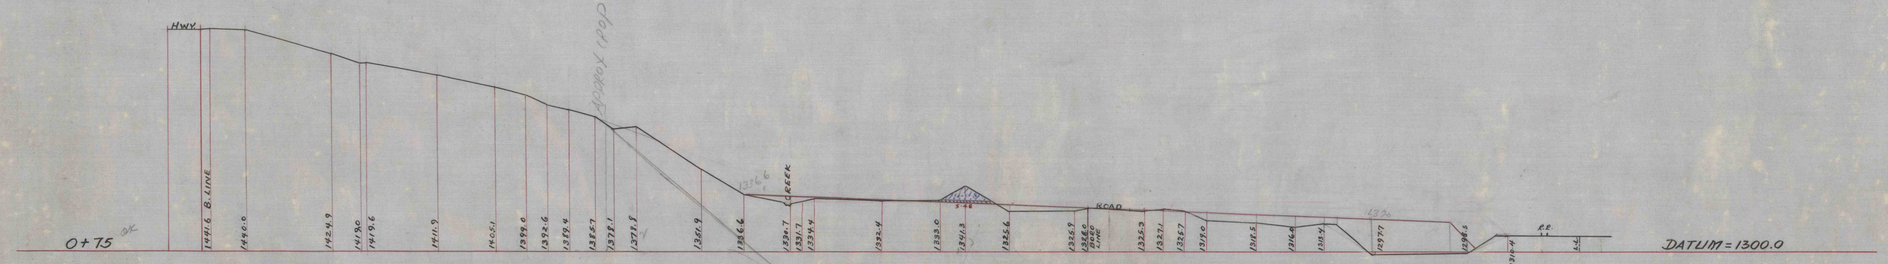
0+75
HWY.
1441.6 B.LINE
1436.0
1432.9
1431.0
1419.6
1419.9
1411.9
1405.1
1399.0
1394.6
1392.1
1391.5
1386.9
1386.6
1384.7
1384.1
1384.4
1383.4
1382.1
1382.5
1381.4
1378.6
1377.7
1375.3
1374.1
1374.4
1373.4
1372.1
1371.5
1370.0
1368.5
1366.8
1365.3
1363.7
1362.5
1361.4
1361.1
1360.3
1359.9
DATUM = 1300.0
APPROX. CROP
CREEK
ROAD
R.R.
L.L.
MAIN STRIP

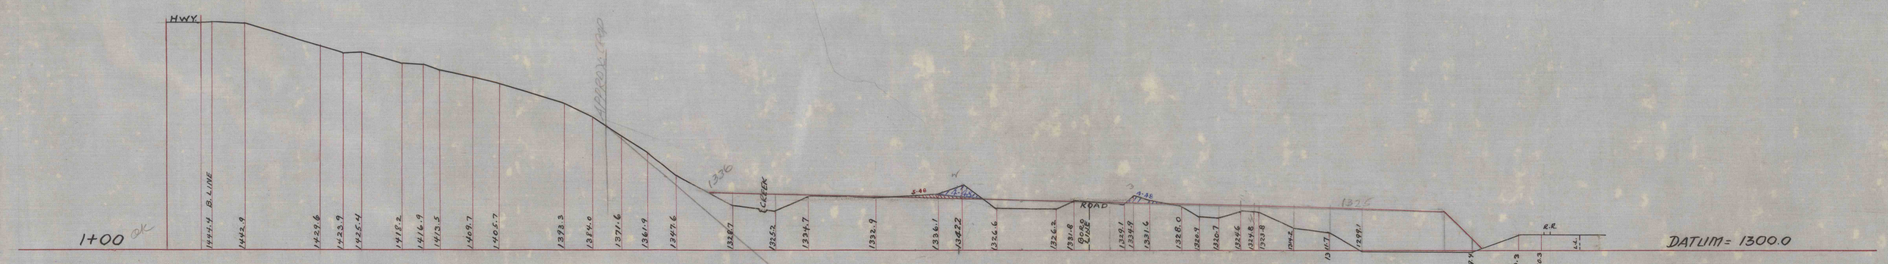
1+00
HWY.
1444.4 B.LINE
1440.9
1433.6
1433.9
1432.4
1431.2
1426.9
1426.3
1425.7
1424.6
1423.9
1423.6
1423.7
1423.4
1422.6
1421.3
1420.7
1419.3
1419.5
1418.7
1417.6
1416.9
1416.6
1416.7
1416.1
1415.7
1415.1
DATUM = 1300.0
APPROX. CROP
CREEK
ROAD
R.R.
L.L.
MAIN STRIP

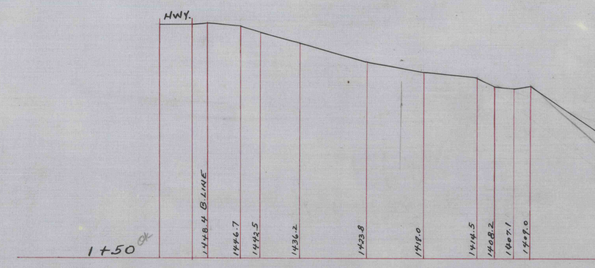
1+50
HWY.
1438.4 B.LINE
1436.7
1432.5
1436.2
1433.8
1431.0
1434.5
1438.2
1441.1
1437.0

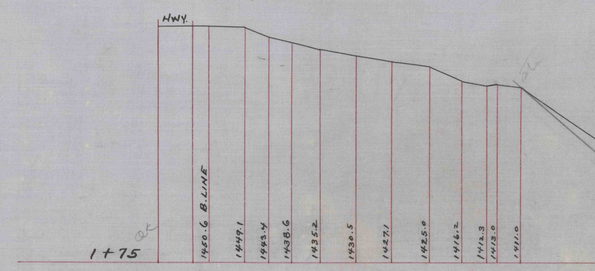
1+75
HWY.
1440.6 B.LINE
1449.1
1443.4
1438.6
1432.2
1430.5
1427.1
1425.0
1424.2
1423.3
1423.0
1421.0

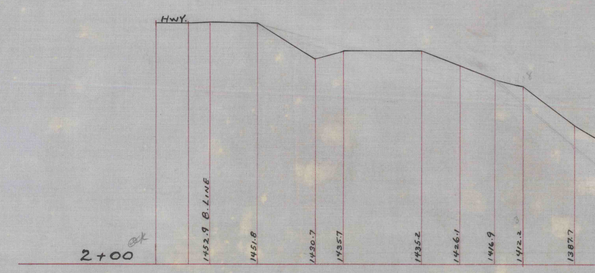
2+00
HWY.
1442.9 B.LINE
1441.8
1430.7
1437.7
1435.2
1434.7
1434.9
1432.3
1432.7

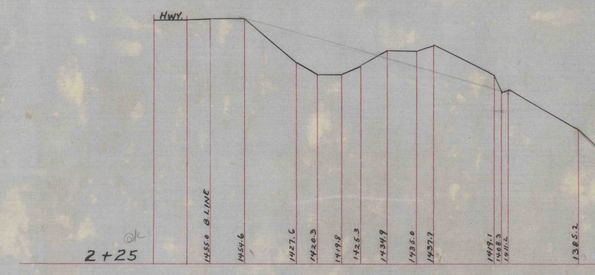
2+25
HWY.
1444.8 B.LINE
1442.6
1437.6
1436.3
1435.2
1433.3
1432.0
1431.1
1431.3
1432.7

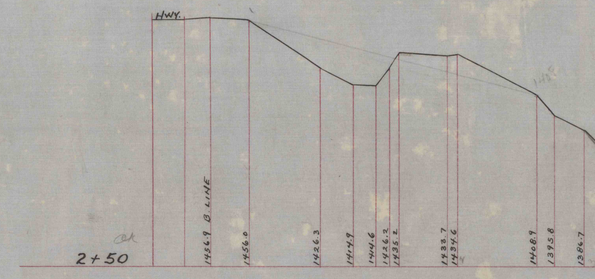
2+50
HWY.
1446.9 B.LINE
1446.0
1442.3
1437.3
1434.6
1433.2
1433.7
1433.6
1432.8
1431.9
1432.7

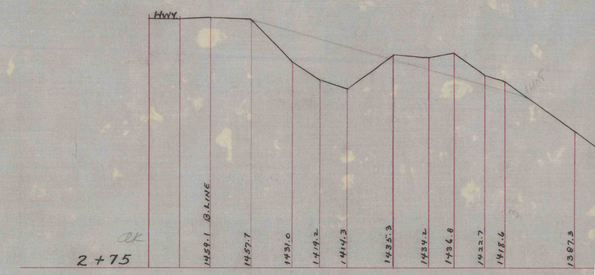
2+75
HWY.
1449.1 B.LINE
1437.7
1431.0
1431.2
1431.3
1433.3
1434.2
1436.8
1432.7
1431.6
1432.3