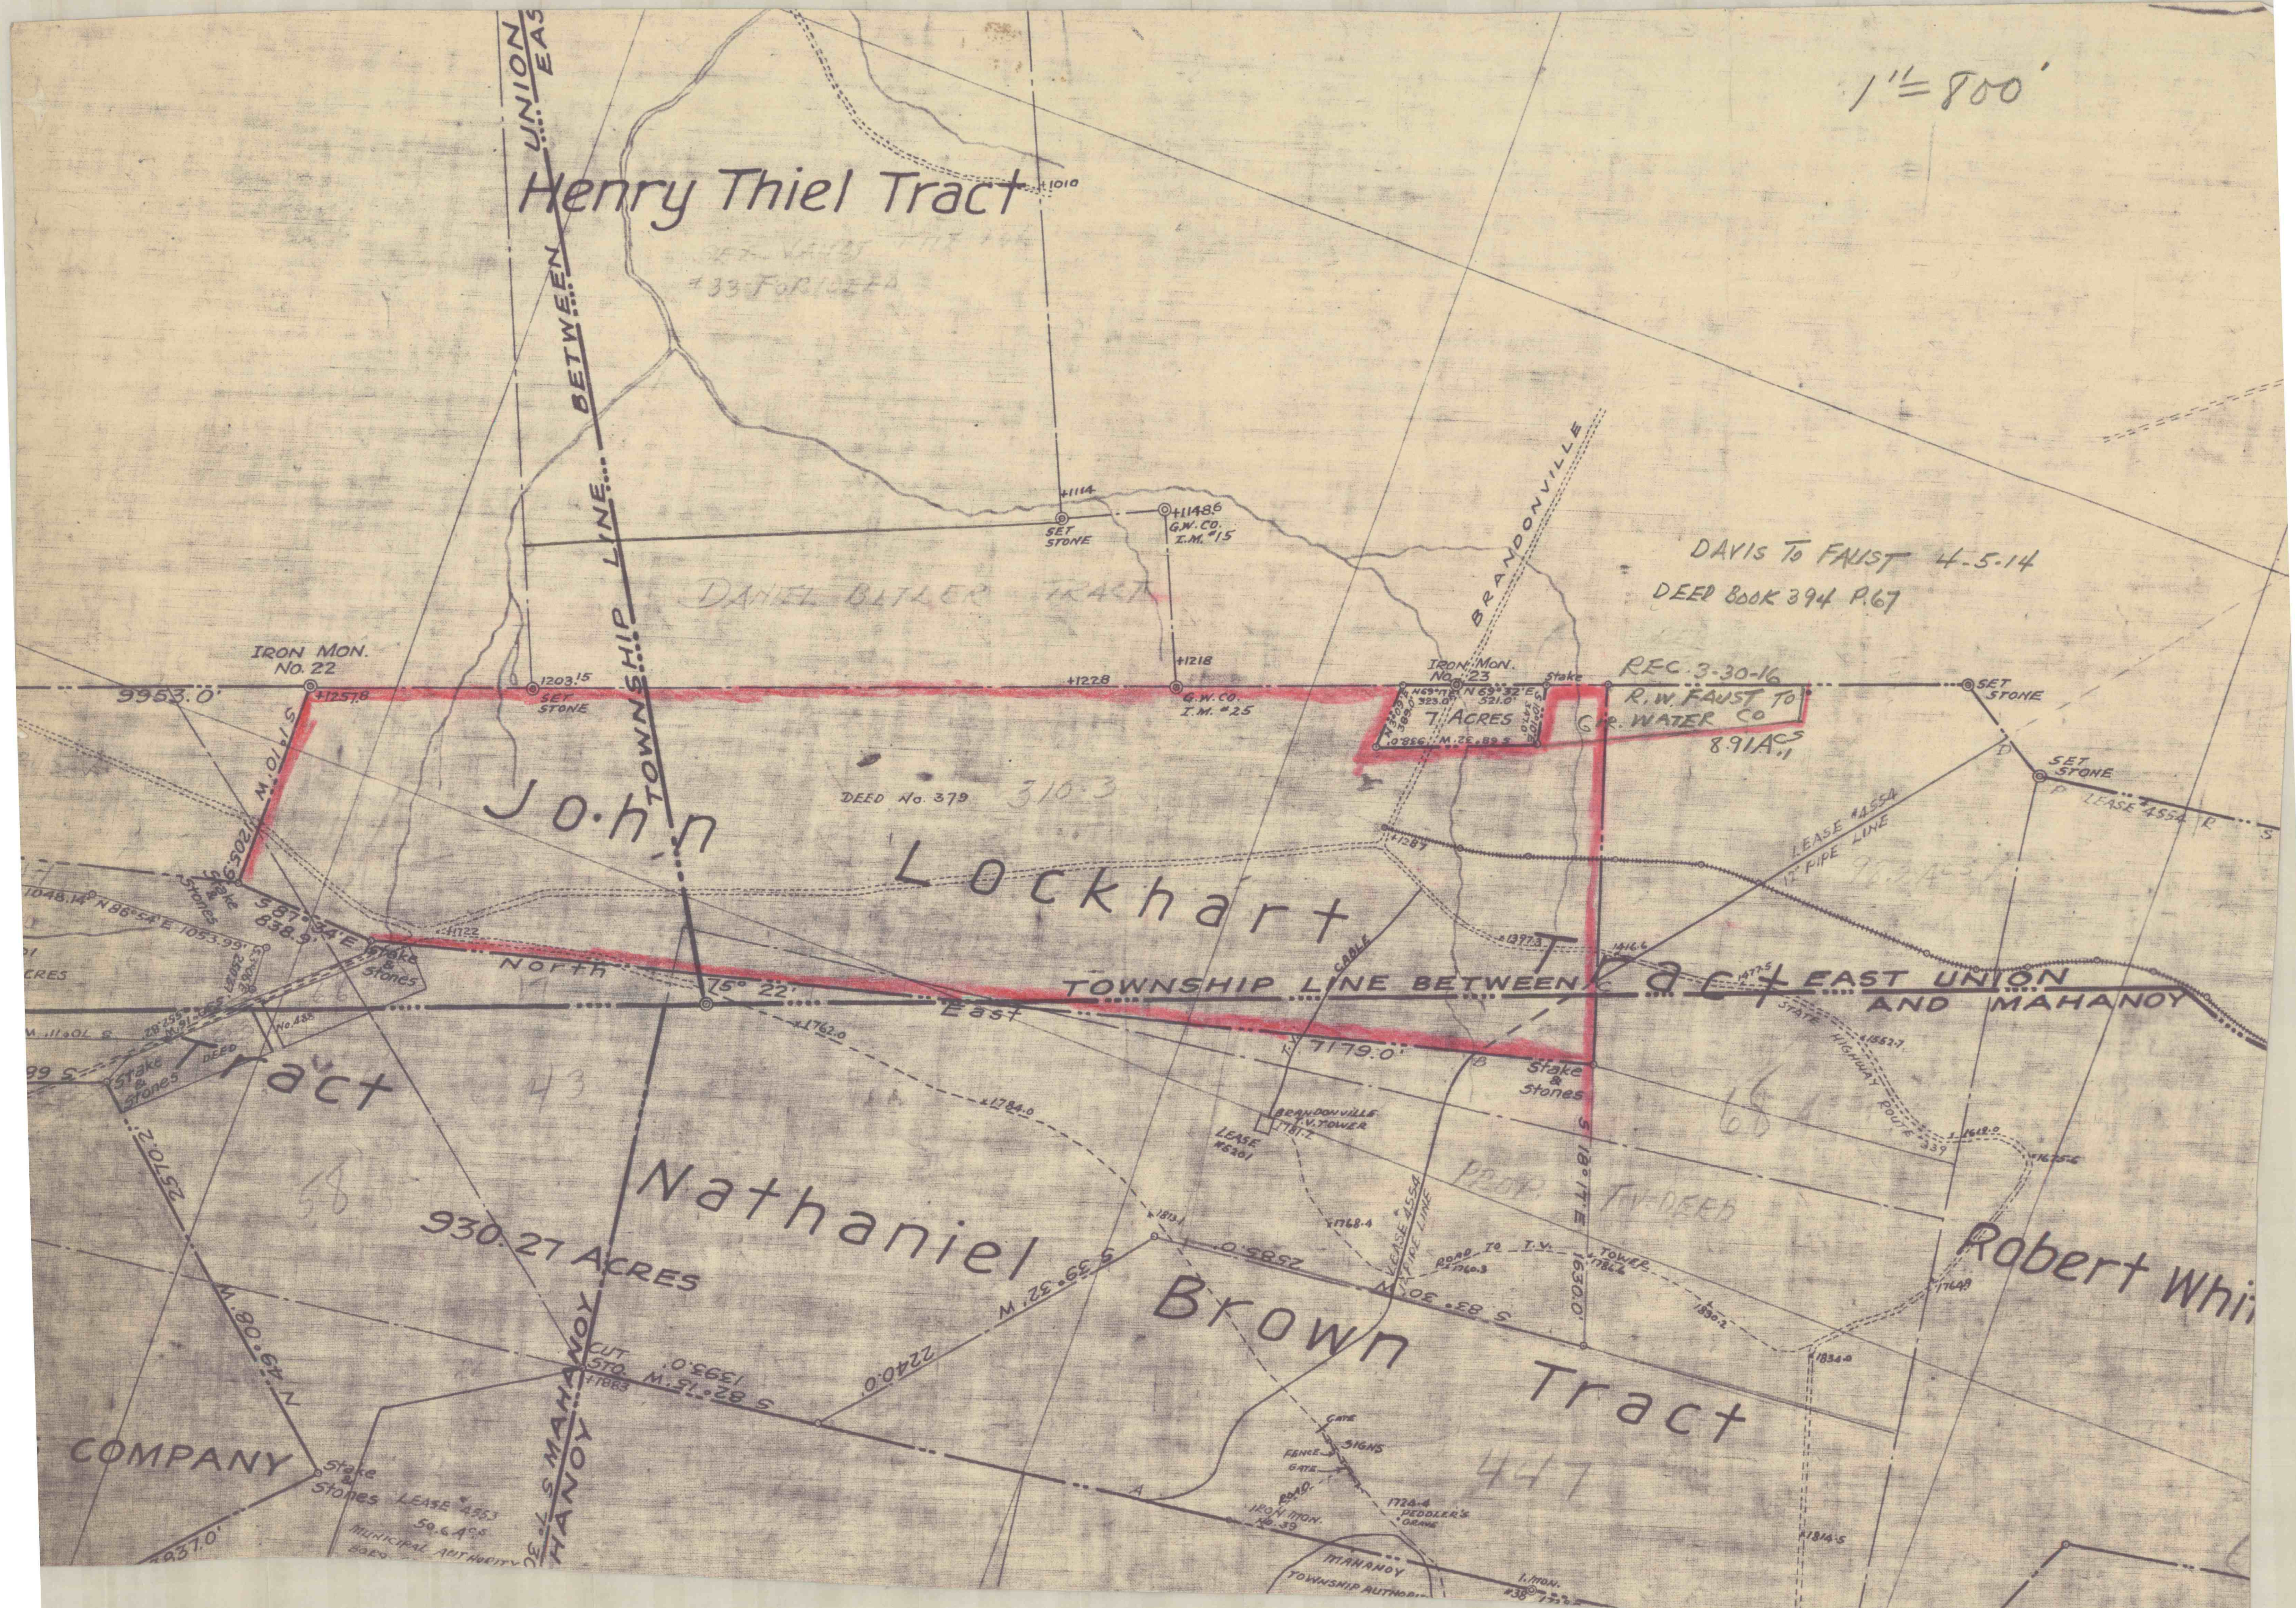1" = 800'
Henry Thiel Tract
SEE VAULT
#33 FOR IDEA
+1010
TOWNSHIP LINE BETWEEN UNION EAS
+1114
SET STONE
+1148.6
G.W. CO. I.M. #15
DANIEL BITLER TRACT
BRANDONVILLE
DAVIS TO FAUST 4-5-14
DEED BOOK 394 P.67
IRON MON. No. 22
9953.0'
+1257.8
1203.15
SET STONE
+1228
+1218
G.W. CO. I.M. #25
IRON MON. No. 23
N 69° 17' E 323.0'
N 69° 32' E 521.0'
N 30° 09' E 389.0'
S 10° 10' E 347.0'
S 68° 32' W 938.0'
7 ACRES
Stake
REC. 3-30-16
R.W. FAUST TO G.R. WATER CO
8.91 Acs
SET STONE
D
SET STONE
P
LEASE #4554
R
S
S 10° 10' W
2059.9
John Lockhart Tract
DEED No. 379
310.3
+1287
LEASE #4554
12" PIPE LINE
98.3 Acs
1048.14
N 86° 54' E 1053.99'
Stake & Stones
S 87° 34' E 838.9'
+1722
Stake & Stones
North 75° 22' East
TOWNSHIP LINE BETWEEN EAST UNION AND MAHANOY
+1397.3
1416.6
1477.5
CABLE
T.V.
7179.0'
B
Stake & Stones
STATE HIGHWAY ROUTE 339
+1552.7
1618.0
+1675.6
68 A
S 18° 17' E
1630.0'
ACRES
S 70° 11' W
No. 488
Stake & Stones
DEED
Tract
S 68
+1762.0
+1784.0
643
BRANDONVILLE T.V. TOWER 1781.2
LEASE #5201
PROP. T.V. DEED
58
Nathaniel Brown Tract
930.27 ACRES
2570.2
N 49° 08' W
+1813.1
2585.0'
S 39° 32' W
2240.0'
S 83° 30' W
LEASE 4554 12" FIPE LINE
1768.4
ROAD TO T.V. 1760.3
TOWER 1786.6
1830.2
1764.9
Robert Whi
1834.0
MAHANOY
CUT STO. +1883
S 82° 15' W 1393.0'
COMPANY
Stake & Stones
LEASE #4553
59.6 Acs
MUNICIPAL AUTHORITY BORO
S 30°
HANOY
2937.0'
A
GATE
SIGNS
FENCE
GATE
ROAD
IRON MON. No. 39
1724.4 PEDDLER'S GRAVE
447
MAHANOY TOWNSHIP AUTHORI
I. MON. #38
1814.5