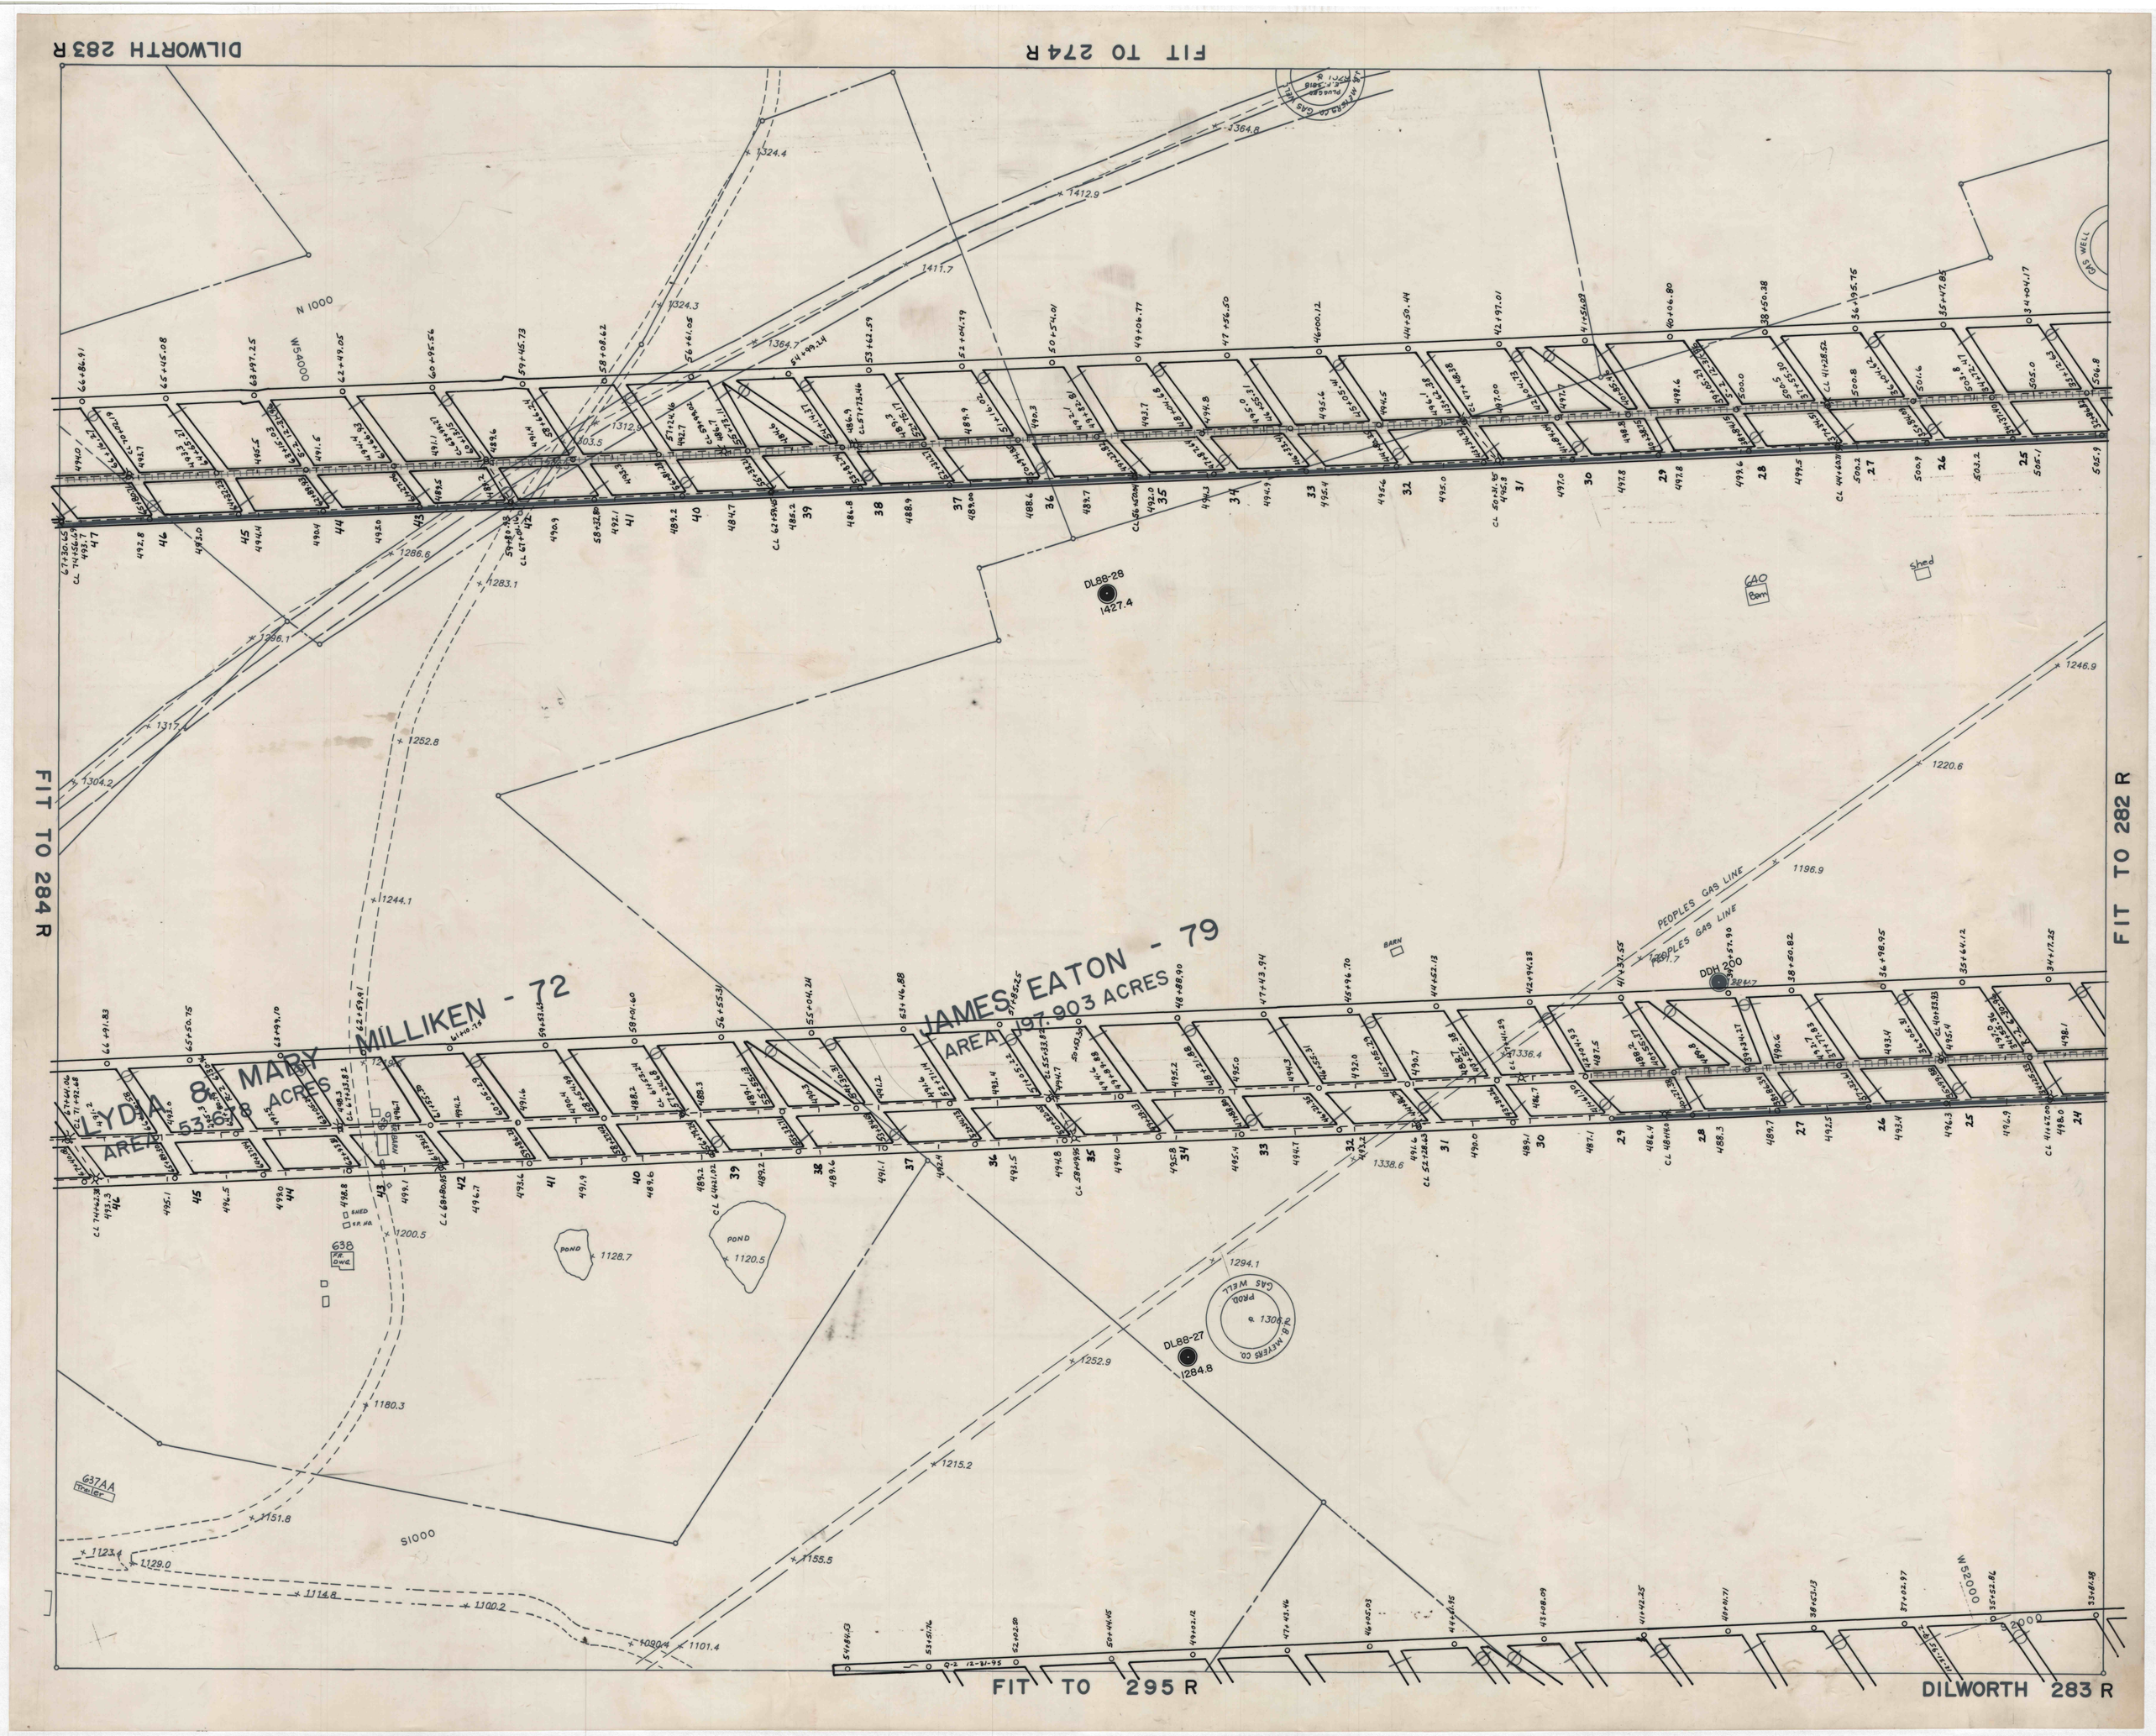

DILWORTH 283 R
FIT TO 274 R
FIT TO 284 R
FIT TO 282 R
FIT TO 295 R
DILWORTH 283 R
LYDIA & MARY MILLIKEN - 72
AREA 53.678 ACRES
JAMES EATON - 79
AREA 197.903 ACRES
PEOPLES GAS LINE
DL88-28
1427.4
DL88-27
1284.8
DDH 200
POND
POND
GAS WELL
N 1000
S1000
W52000