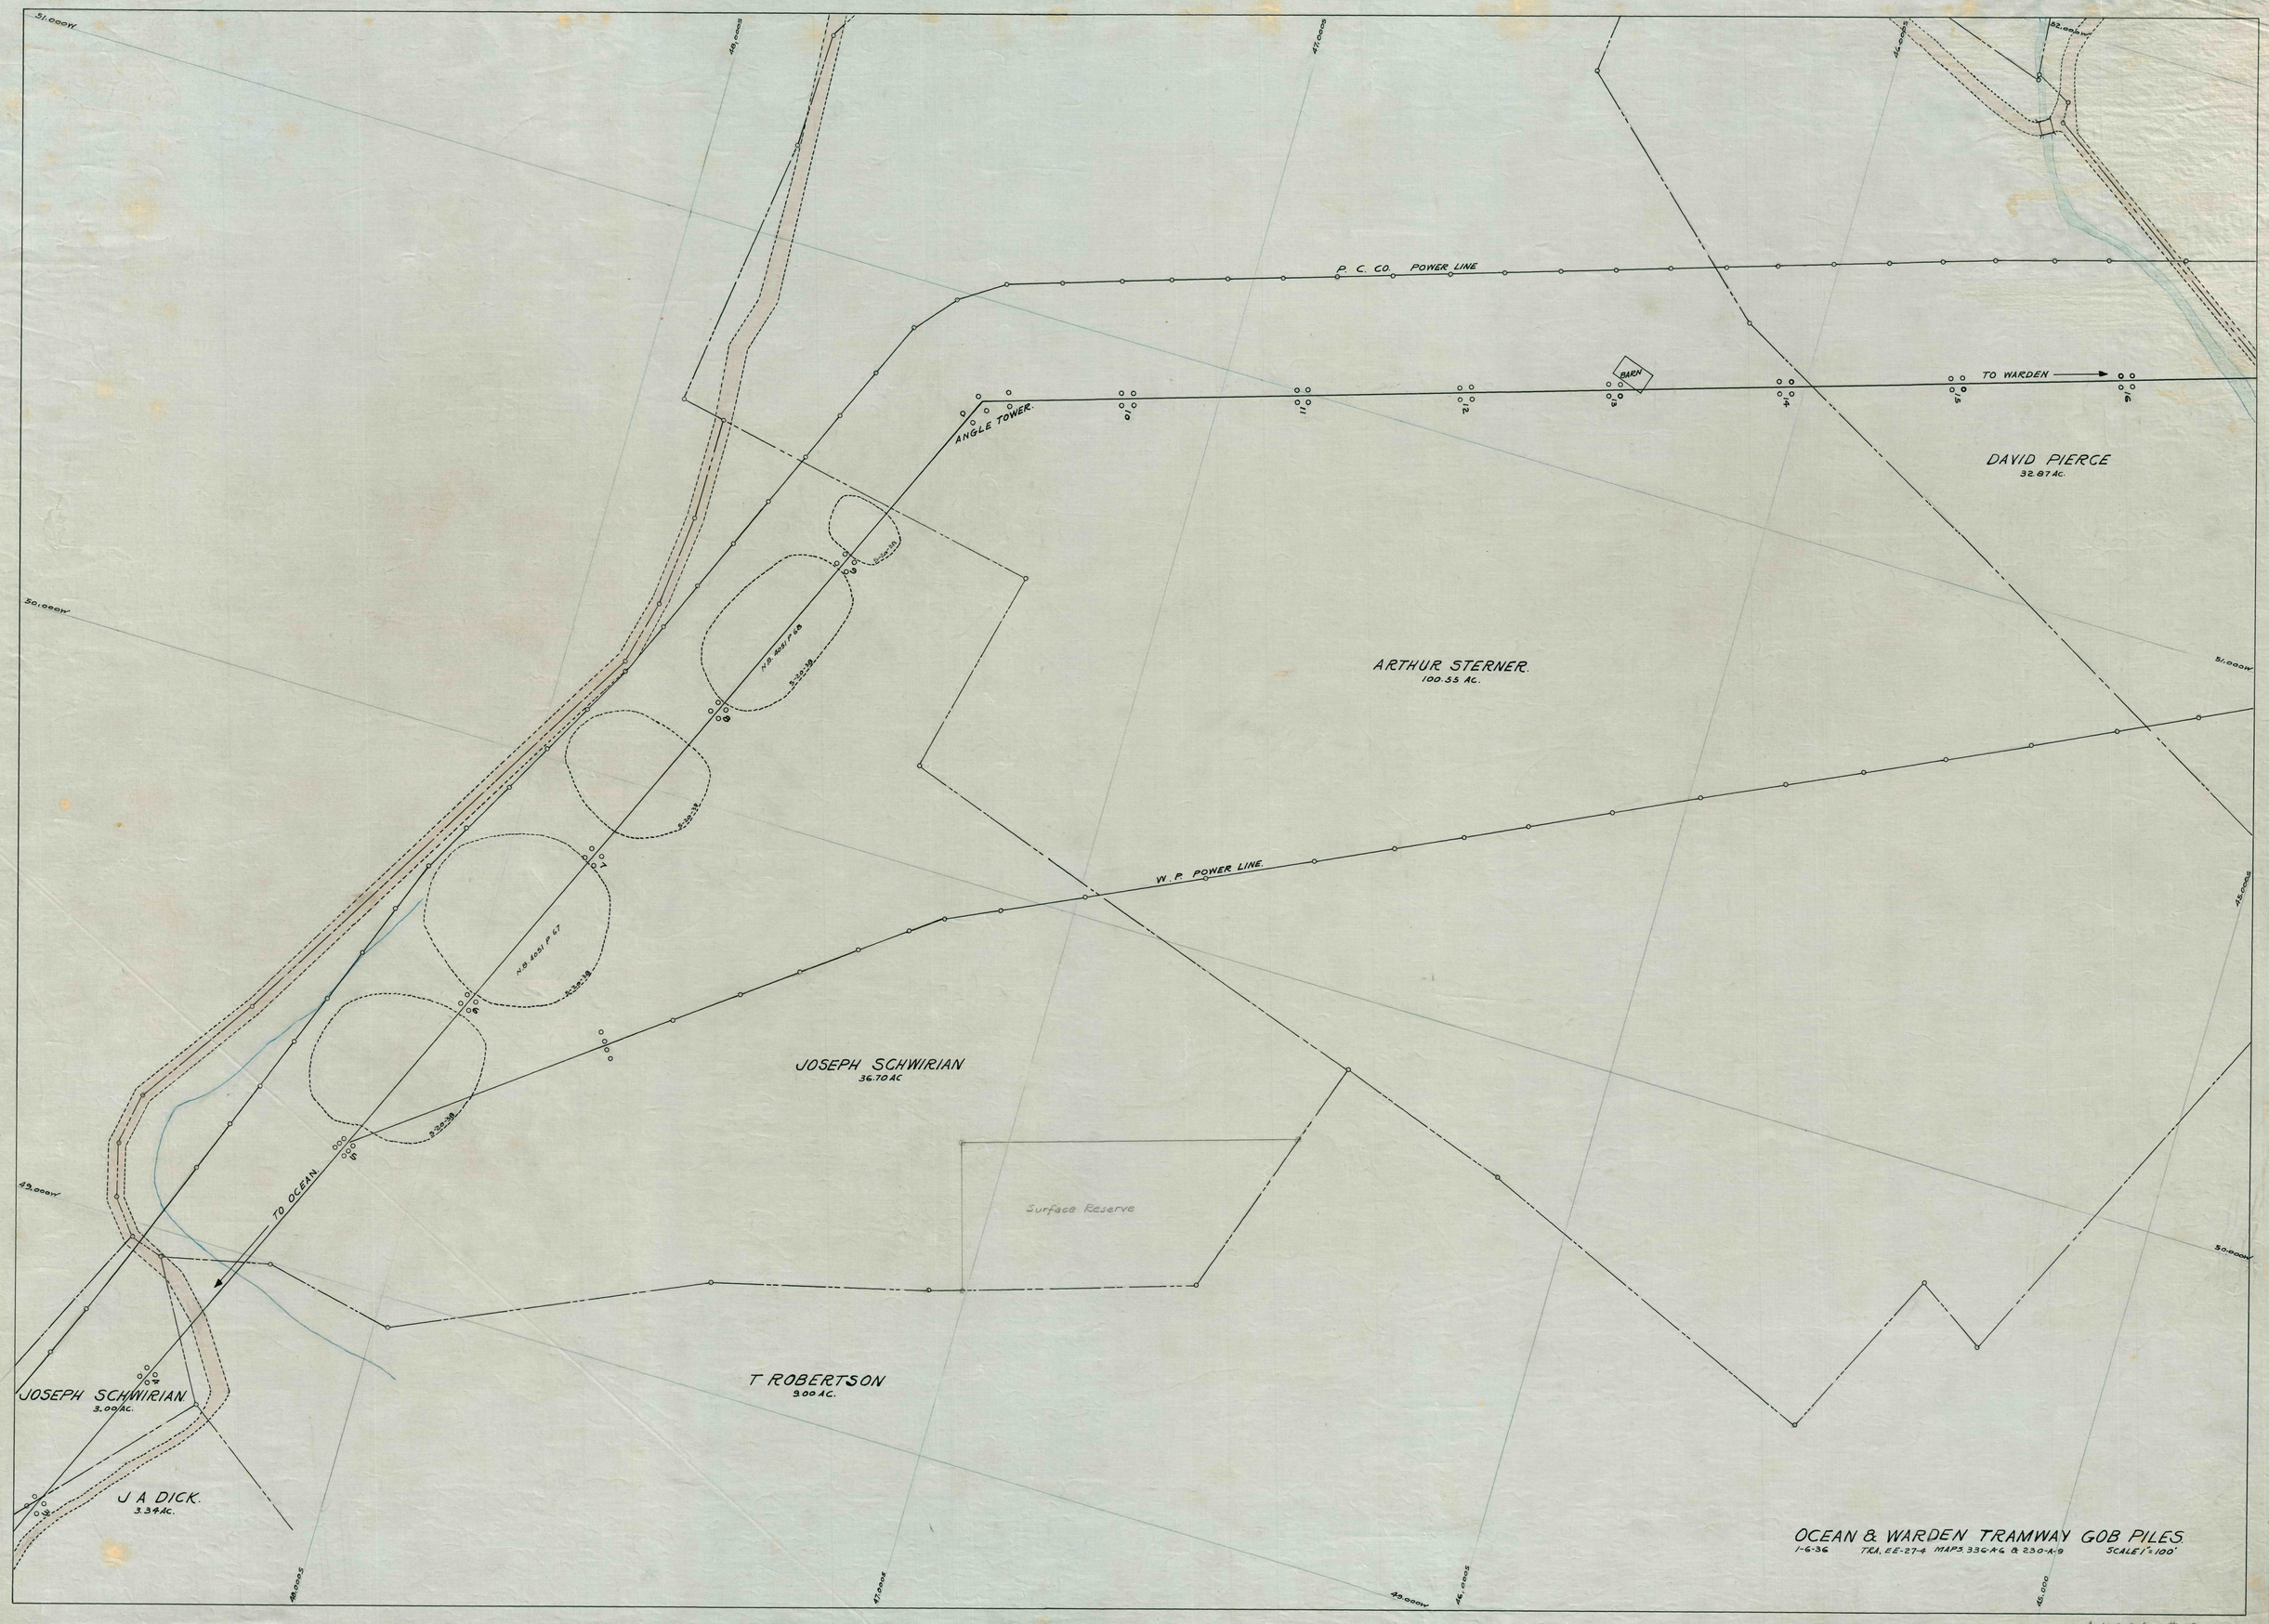
P. C. CO. POWER LINE
TO WARDEN
BARN
ANGLE TOWER
DAVID PIERCE
32.87 AC.
ARTHUR STERNER
100.55 AC.
W. P. POWER LINE
JOSEPH SCHWIRIAN
36.70 AC
Surface Reserve
TO OCEAN
T ROBERTSON
3.00 AC.
JOSEPH SCHWIRIAN
3.00 AC.
J A DICK.
3.34 AC.
OCEAN & WARDEN TRAMWAY GOB PILES
1-6-36
TRA. EE-27-4 MAPS 336-A-6 & 230-A-9
SCALE 1" = 100'

A10284 #12