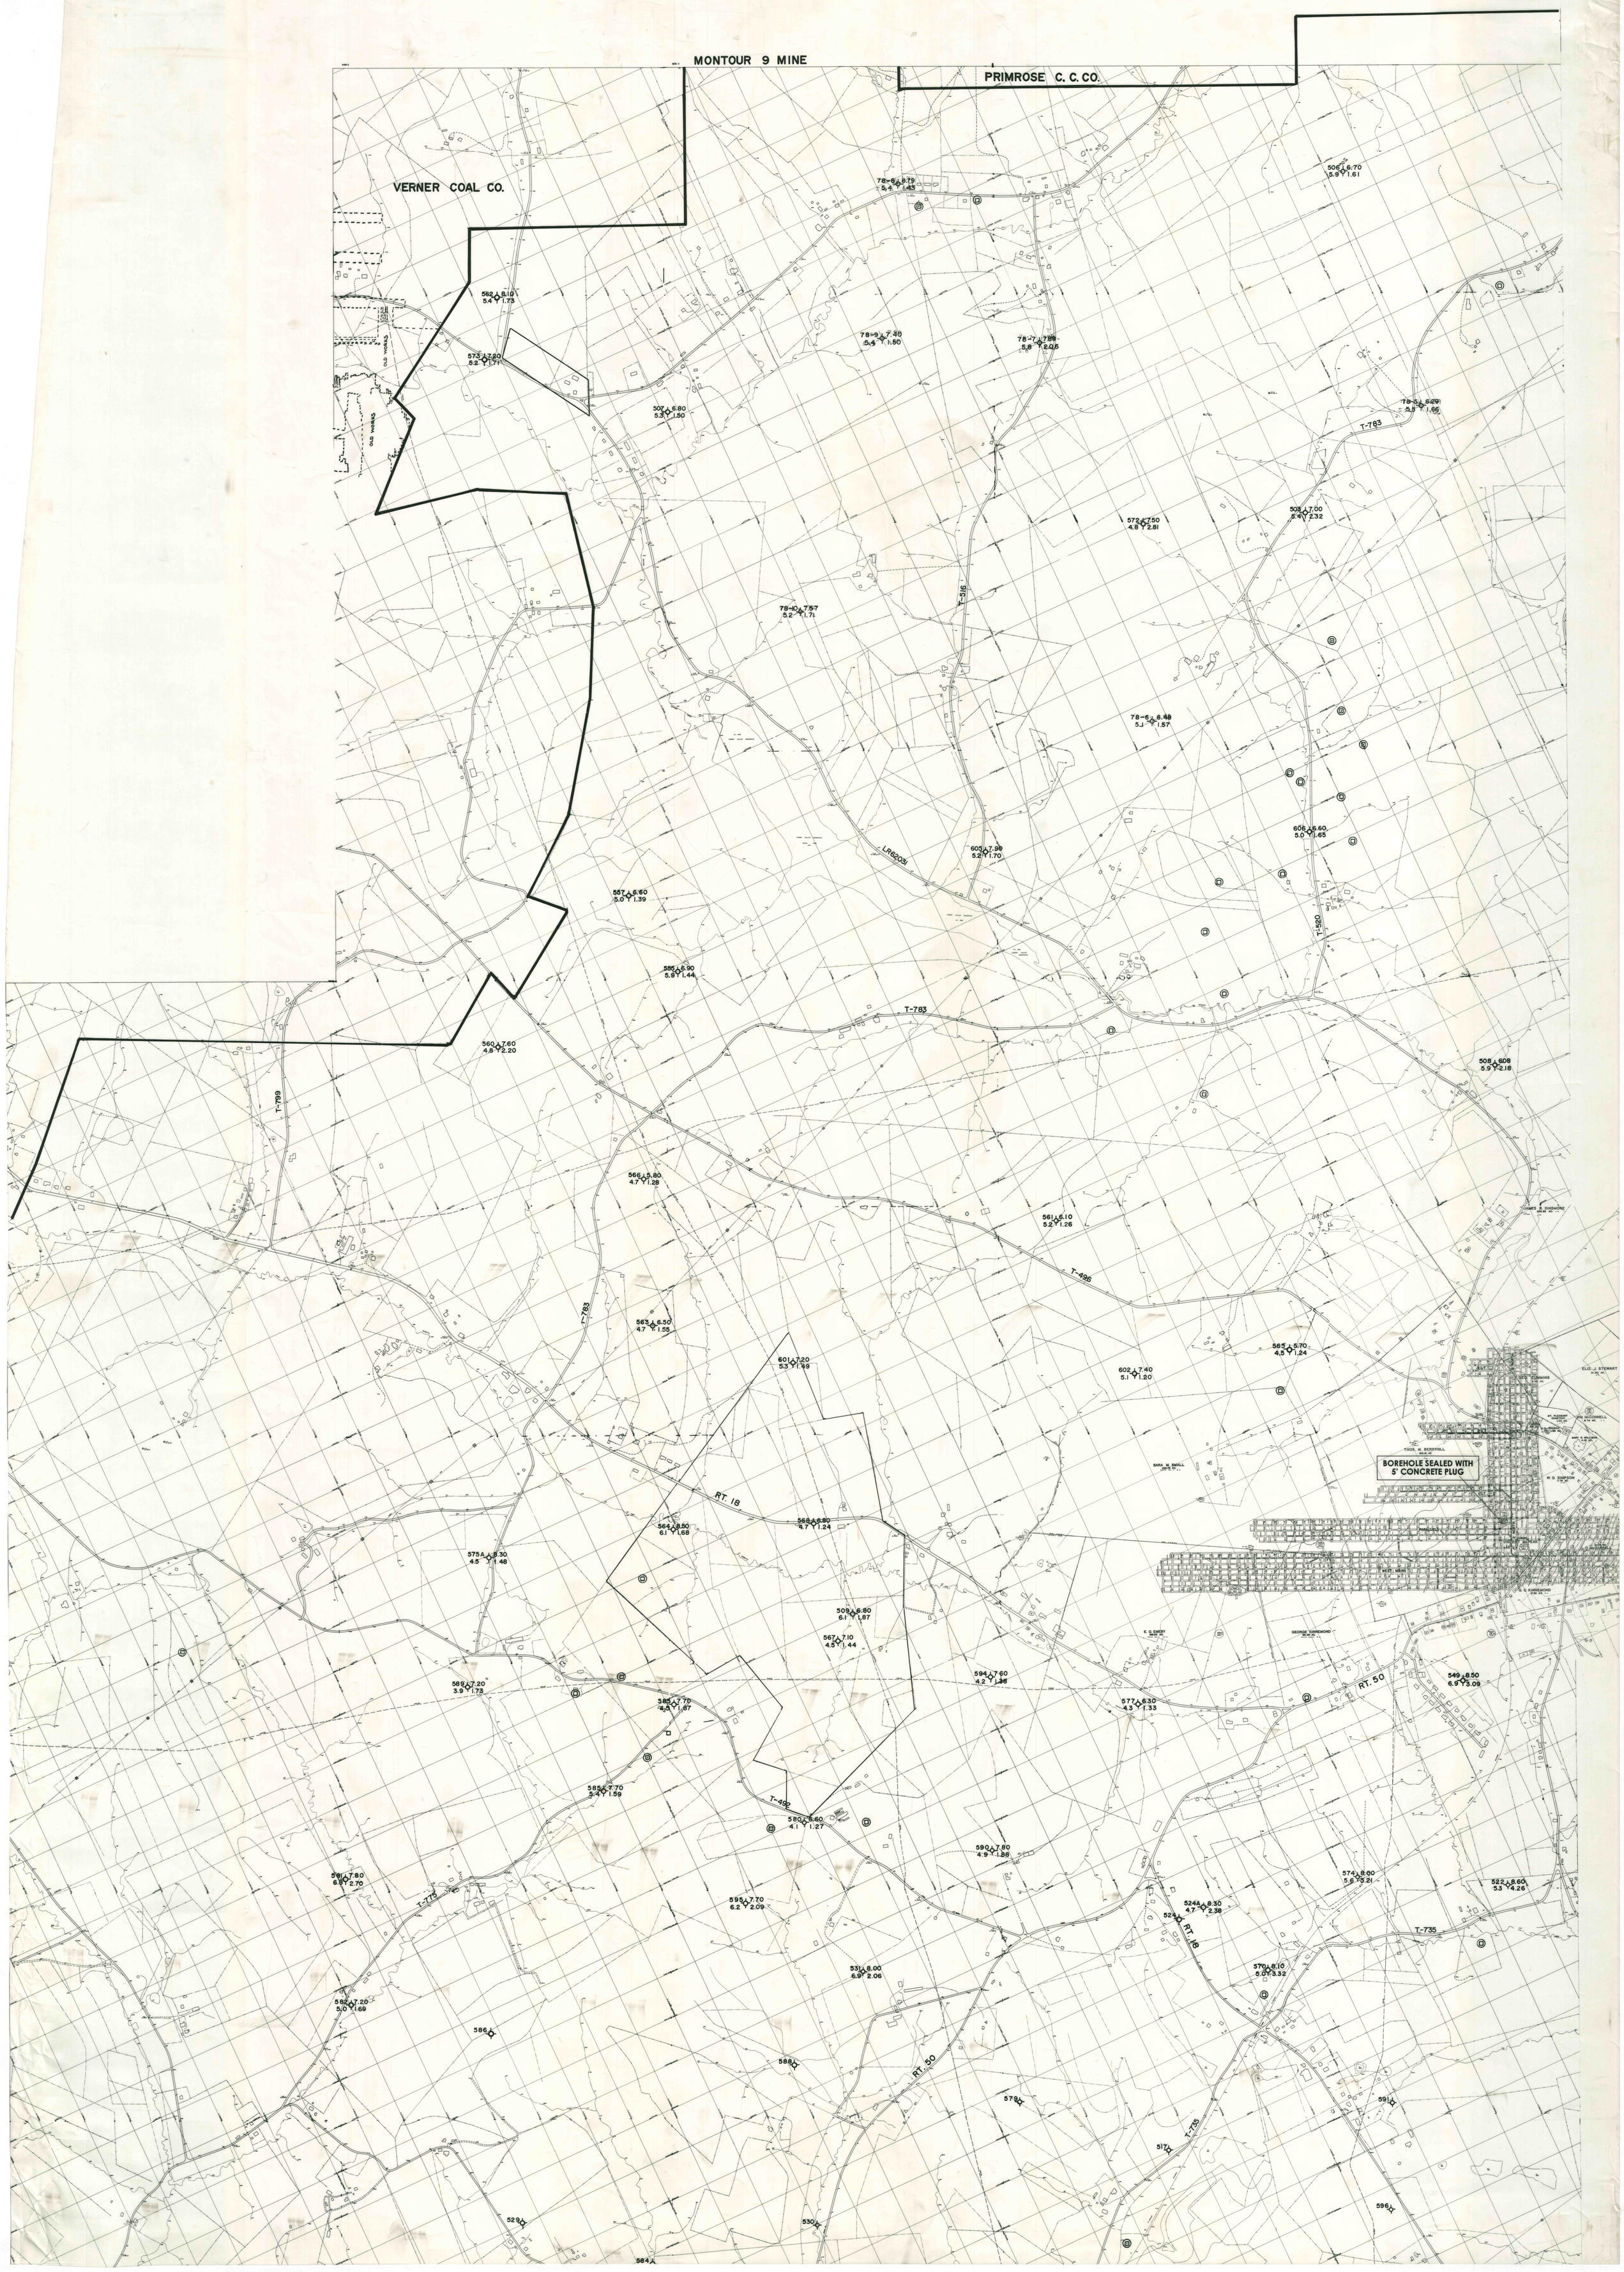
MONTOUR 9 MINE
PRIMROSE C. C. CO.
VERNER COAL CO.
OLD WORKS
OLD WORKS
T-783
T-516
LR62031
T-520
T-783
T-799
T-783
T-496
RT. 18
T-492
T-775
RT. 50
RT. 18
T-735
RT. 50
T-735
BOREHOLE SEALED WITH
5' CONCRETE PLUG