SHEET NO. B2 DRAWING B2

TOP CHORD
2-L3G×4×⅞×55'2⅛ K280
1-PL 16×⅜×24'2 51

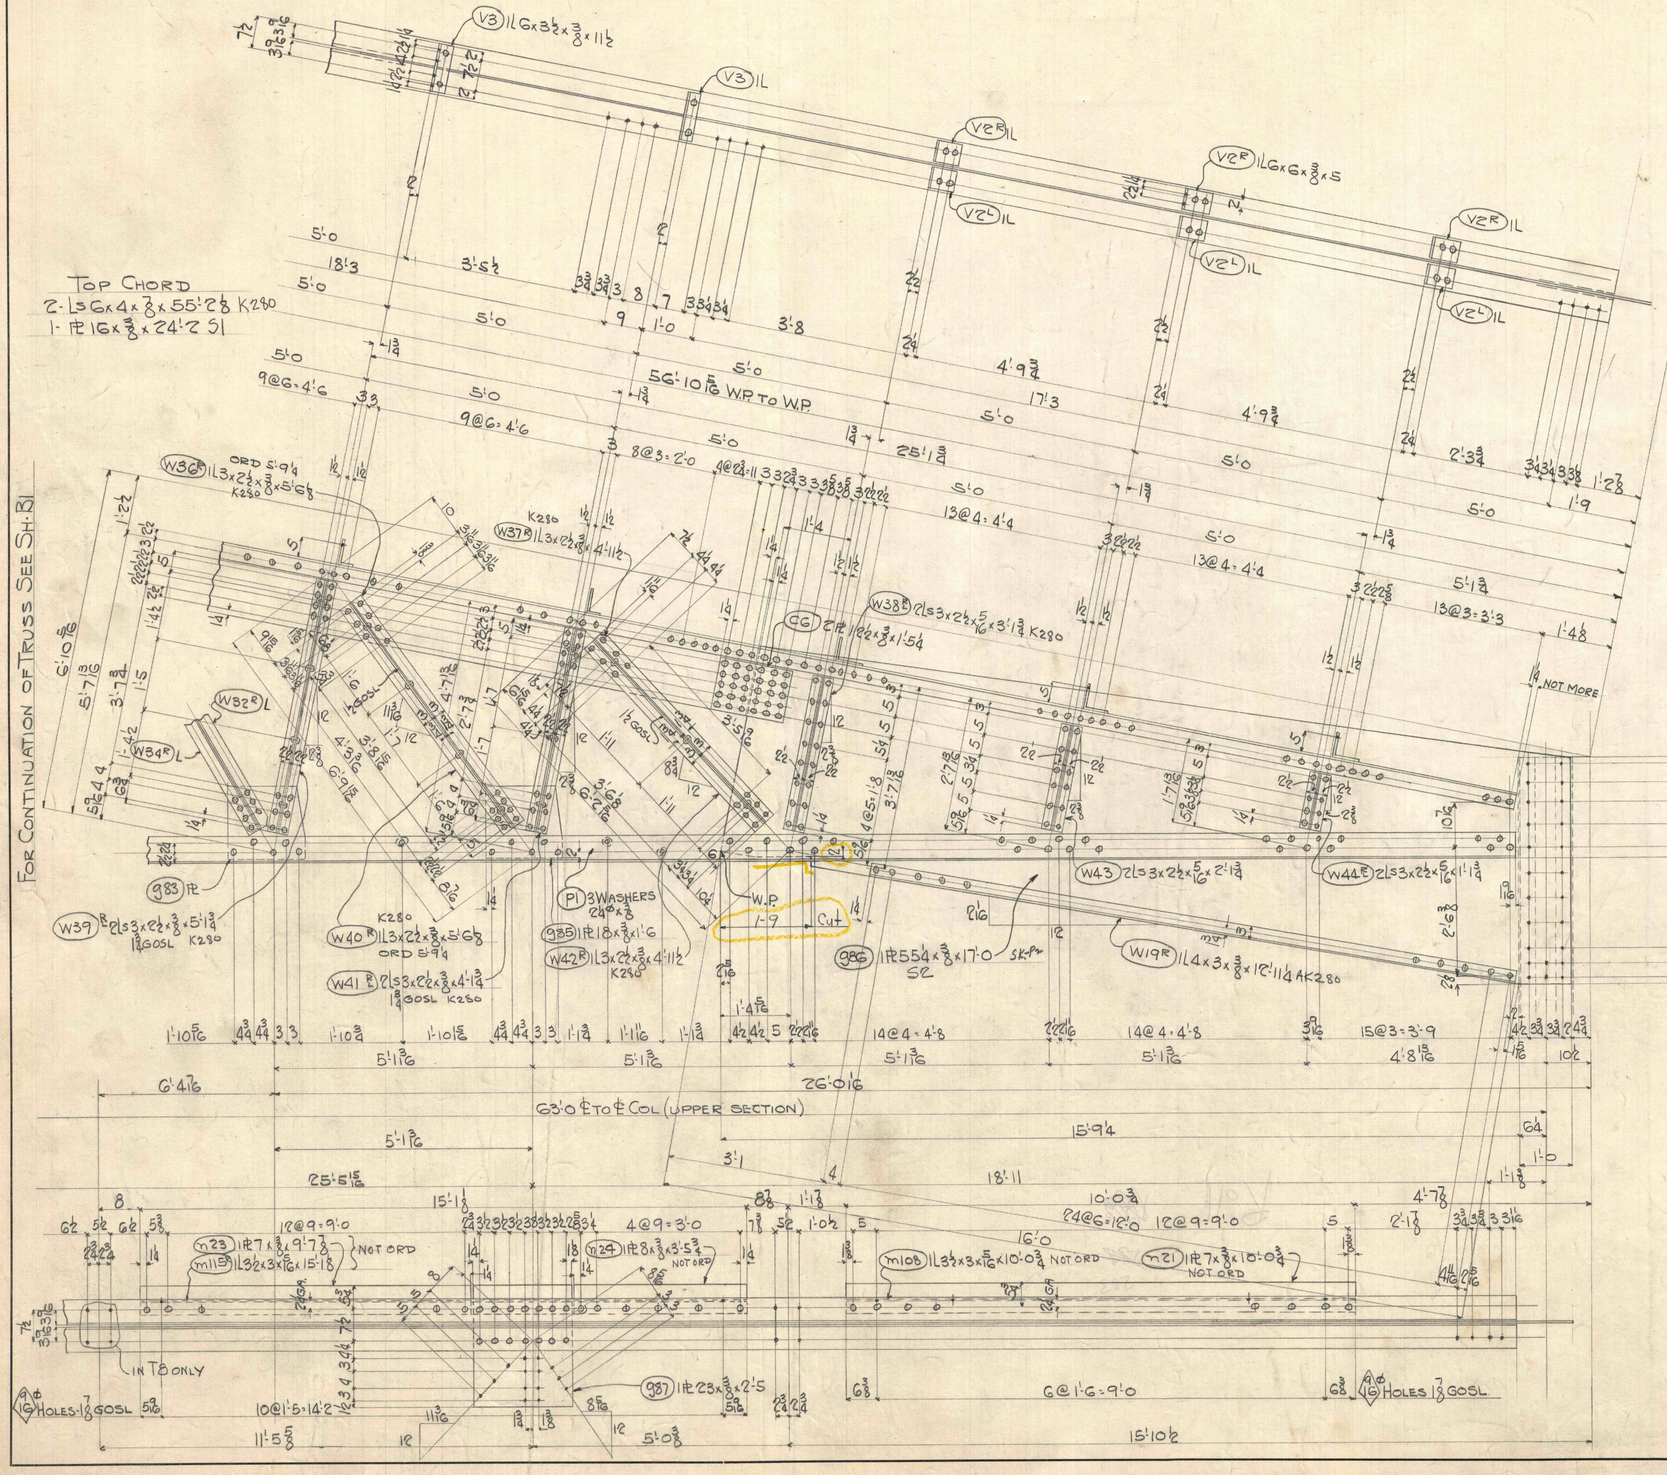
V3 IL G×3½×⅜×11½
V3 IL
V2R IL
V2L IL
V2R IL G×G×⅜×5
V2L IL
V2R IL
V2L IL
5'-0
18'-3
3'-5½
5'-0
5'-0
9@6=4'-6
5'-0
9@6=4'-6
5'-0
5G-10⅝ C TO C WP TO WP
8@3=2'-0
25'-1⅞
5'-0
13@4=4'-4
4'-9⅞
17'-3
5'-0
4'-9⅞
5'-0
13@4=4'-4
5'-0
13@3=3'-3
1'-4⅞
NOT MORE
W36R IL 3×2½×⅜×5'-6⅝ K280
ORD 5'-9¼
W37R IL 3×2½×⅜×4'-11½ K280
W38R 2Ls 3×2½×⅝×3'-1⅞ K280
GG PL ½×6½×⅜×1'-5½
W32R L
W34R L
W39R 2Ls 3×2½×⅜×5'-1⅞ 1⅞ GOSL K280
W40R L 3×2½×⅜×5'-6⅝ ORD 5'-9¼
W41R 2Ls 3×2½×⅜×4'-1⅞ 1⅞ GOSL K280
W42R L 3×2½×⅜×4'-11½ K280
G83 PL
P1 3 WASHERS 2¼Φ×⅜
G85 PL 18×⅜×1'-6
W.P. 1-9 Cut
G86 PL 55½×⅜×17'-0 SK-P4
S2
W43 2Ls 3×2½×⅝×2'-1⅞
W44E 2Ls 3×2½×⅝×1'-1¾
W19R L 4×3×⅜×12'-11¼ AK280
1'-10⅝ 4@4¾ 3 3 1'-10⅜ 1'-10⅝ 4@4¾ 3 3 1'-1⅜ 1'-11⅝ 1'-1⅜ 1'-4⅝ 4½ 4½ 5 2'-2⅛
14@4=4'-8
14@4=4'-8
15@3=3'-9
1'-7⅛ 4@3¾ 3¾ 3¾ 3¾ 1'-4¾ 10½
5'-1⅜ 5'-1⅜ 5'-1⅜ 5'-1⅜ 4'-8⅛
26'-0⅛
63'-0 ℄ TO ℄ COL (UPPER SECTION)
6'-4⅞
5'-1⅜
15'-9¼
3'-1
4
18'-11
25'-5⅛
8
6½ 5½ 6½ 5⅜
12@9'-9'-0
15'-1⅛
4@9=3'-0
24@6=12'-0
12@9=9'-0
10'-0¾
16'-0
4'-7⅞
2'-1⅞
3¾ 3¾ 3 3 3