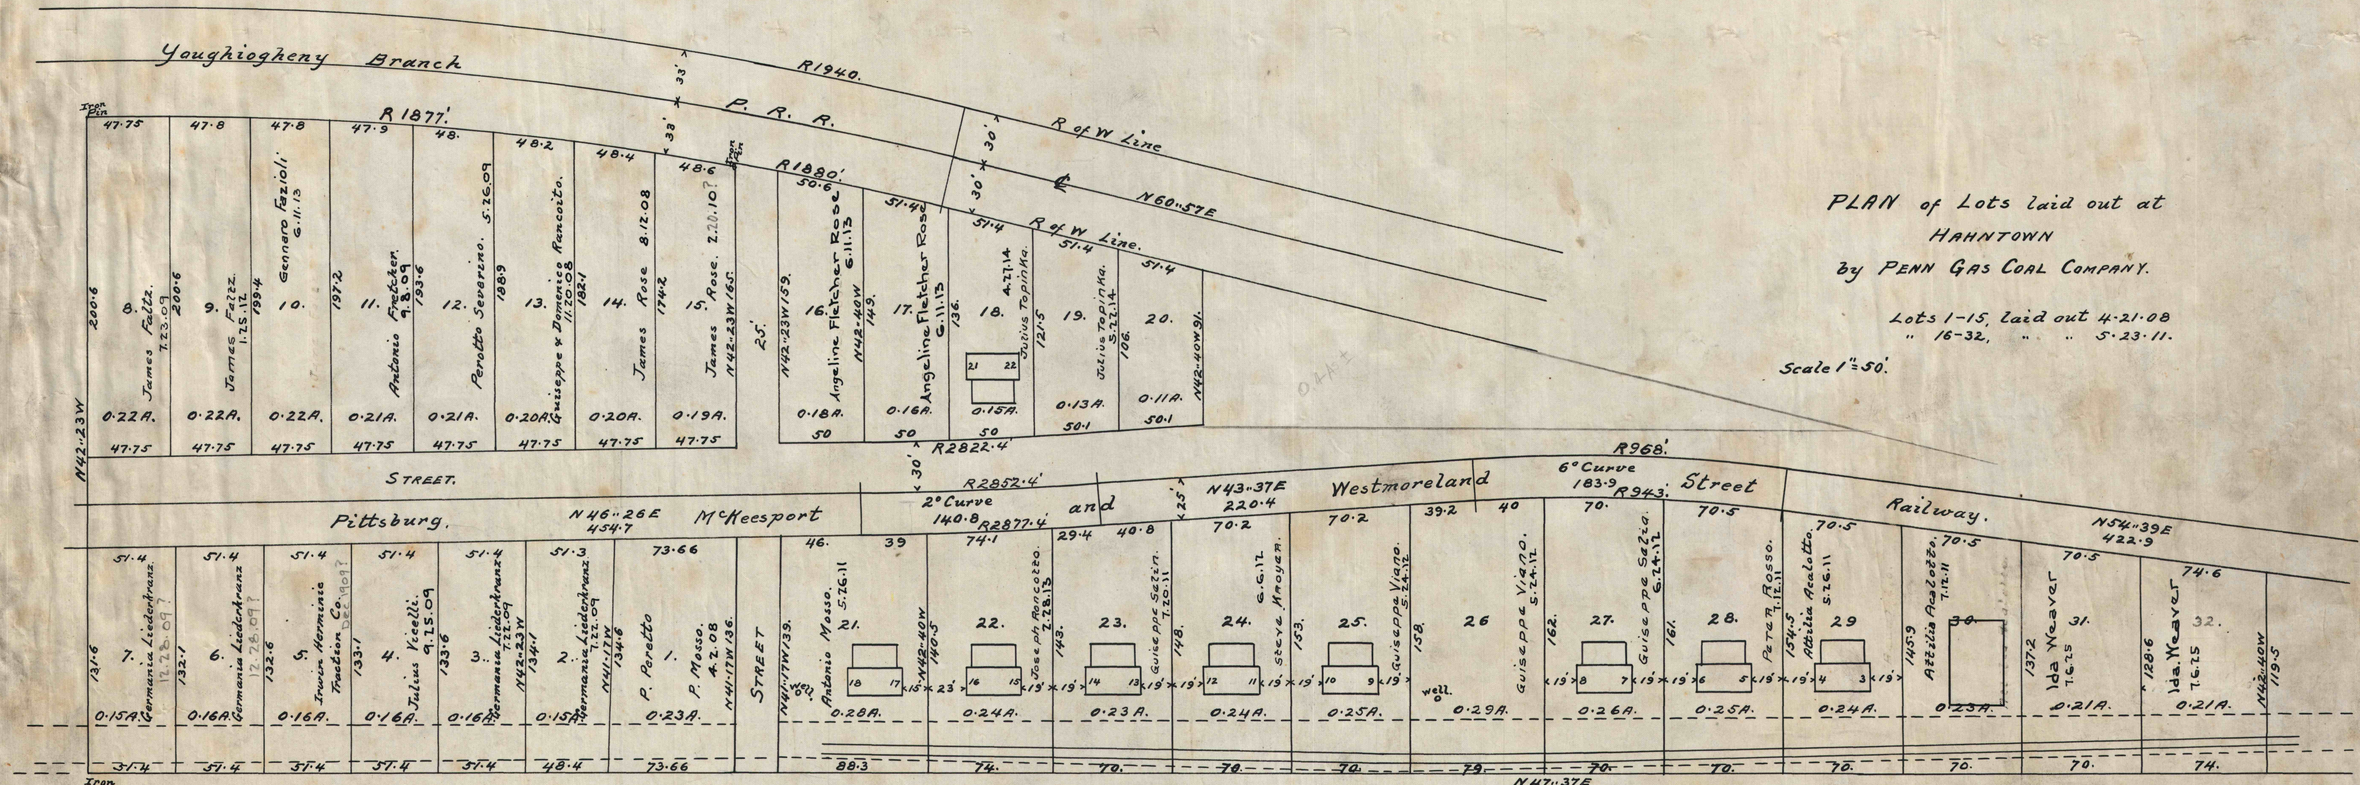
Youghiogheny Branch
P. R. R.
R1940.
R1877'
R1880'
R of W Line
N60°-57E
R of W Line.
N42°-23W
STREET.
R2822.4'
R2852.4'
R2877.4'
R968'
2° Curve
140.8
6° Curve
183.9
R943.
N43°-37E
220.4
N46°-26E
454.7
N54°-39E
422.9
N47°-37E
Pittsburg, McKeesport and Westmoreland Street Railway.
Iron Pin.
1. P. Mosso. 4.2.08
2. Germania Liederkranz 1.22.09
3. Germania Liederkranz 1.22.09
4. Julius Vicelli. 9.15.09
5. Irwin Hermnia Freedom Co.
6. Germania Liederkranz 12.26.09?
7. Germania Liederkranz 12.26.09?
8. James Fatz. 7.23.09
9. James Fatz. 1.25.12
10. Gennaro Fazioli 6.11.13
11. Antonio Fratcher. 9.8.09
12. Perotto Severino. 5.26.09
13. Guiseppe & Domenico Rancoito. 11.20.08
14. James Rose 8.12.08
15. James Rose. 2.20.10?
16. Angeline Fletcher Rose 6.11.13
17. Angeline Fletcher Rose 6.11.13
18. 4.21.14
19. Julius Topinka. 5.22.14
20.
21. Antonio Mosso. 5.26.11
22. Joseph Rancoito 7.28.13
23. Guiseppe Satin. 7.20.11
24. G.G.12.
25. Steve Mroyan.
26. Guiseppe Viano. 5.24.12
27. Guiseppe Satin. 6.24.12
28. Peter Rosso. 1.12.11
29. Attilia Acalotto. 5.26.11
30. Attilia Acalotto. 7.12.11
31. Ida Weaver 1.6.25
32. Ida Weaver 1.6.25
Well
0.22A.
0.21A.
0.20A.
0.19A.
0.18A.
0.16A.
0.15A.
0.13A.
0.11A.
0.28A.
0.24A.
0.23A.
0.25A.
0.29A.
0.26A.
0.21A.
PLAN of Lots laid out at HAHNTOWN by PENN GAS COAL COMPANY.
Lots 1-15, laid out 4.21.08
" 16-32, " " 5.23.11.
Scale 1"=50'.

201-A