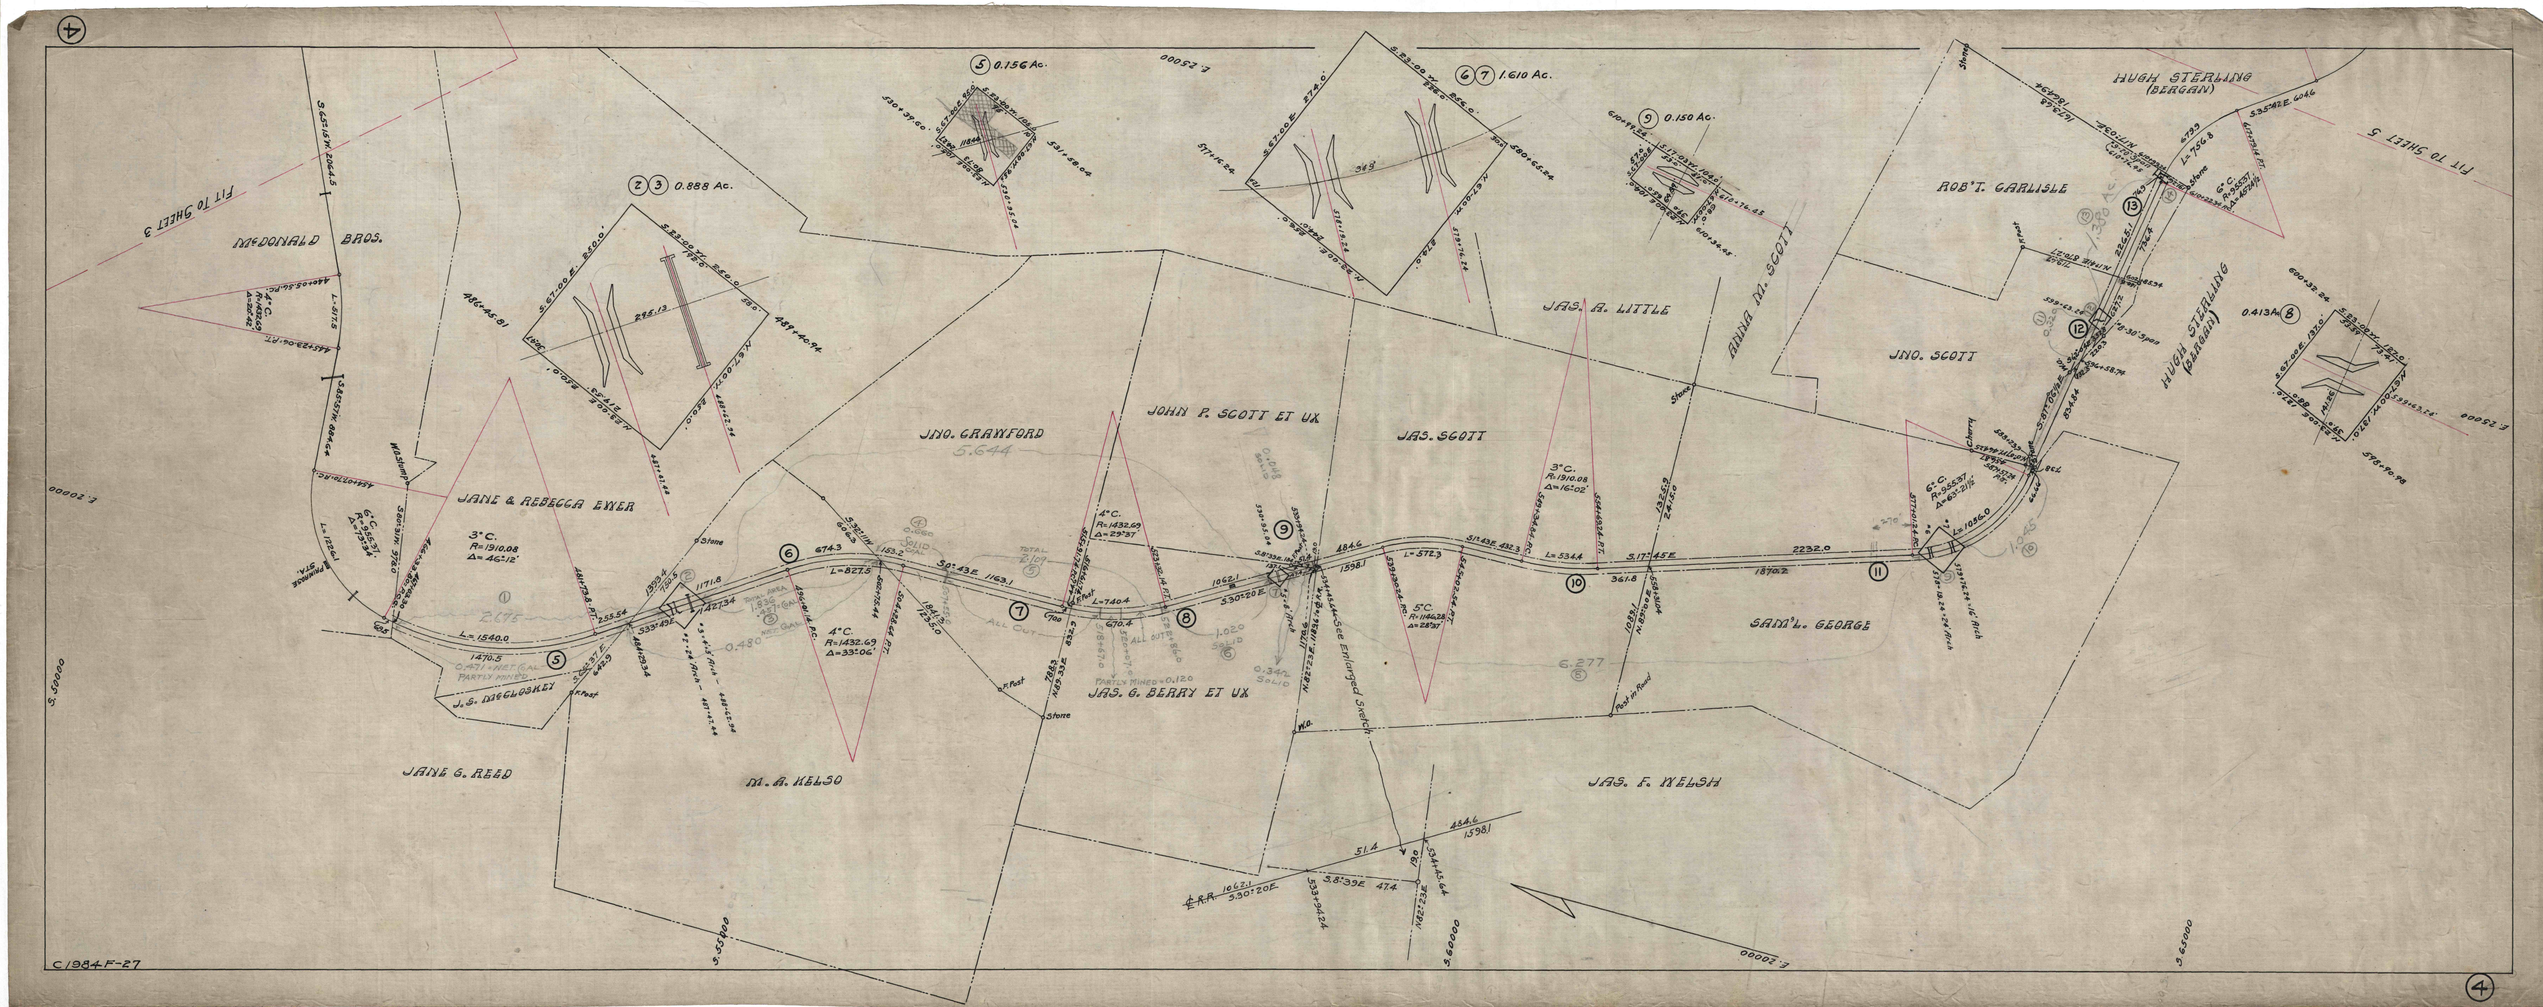
FIT TO SHEET 3
FIT TO SHEET 5
MCDONALD BROS.
JANE & REBECCA EWER
JNO. CRAWFORD
5.644
JOHN P. SCOTT ET UX
JAS. SCOTT
JAS. A. LITTLE
ANNA M. SCOTT
JNO. SCOTT
ROB'T. CARLISLE
HUGH STERLING (BERGAIN)
HUGH STERLING (BERGAIN)
JANE G. REED
M. A. KELSO
JAS. G. BERRY ET UX
JAS. F. WELSH
SAM'L. GEORGE
J. S. MCCLOSKEY
0.156 Ac.
0.888 Ac.
1.610 Ac.
0.150 Ac.
0.413 Ac.
See Enlarged Sketch
C/984F-27