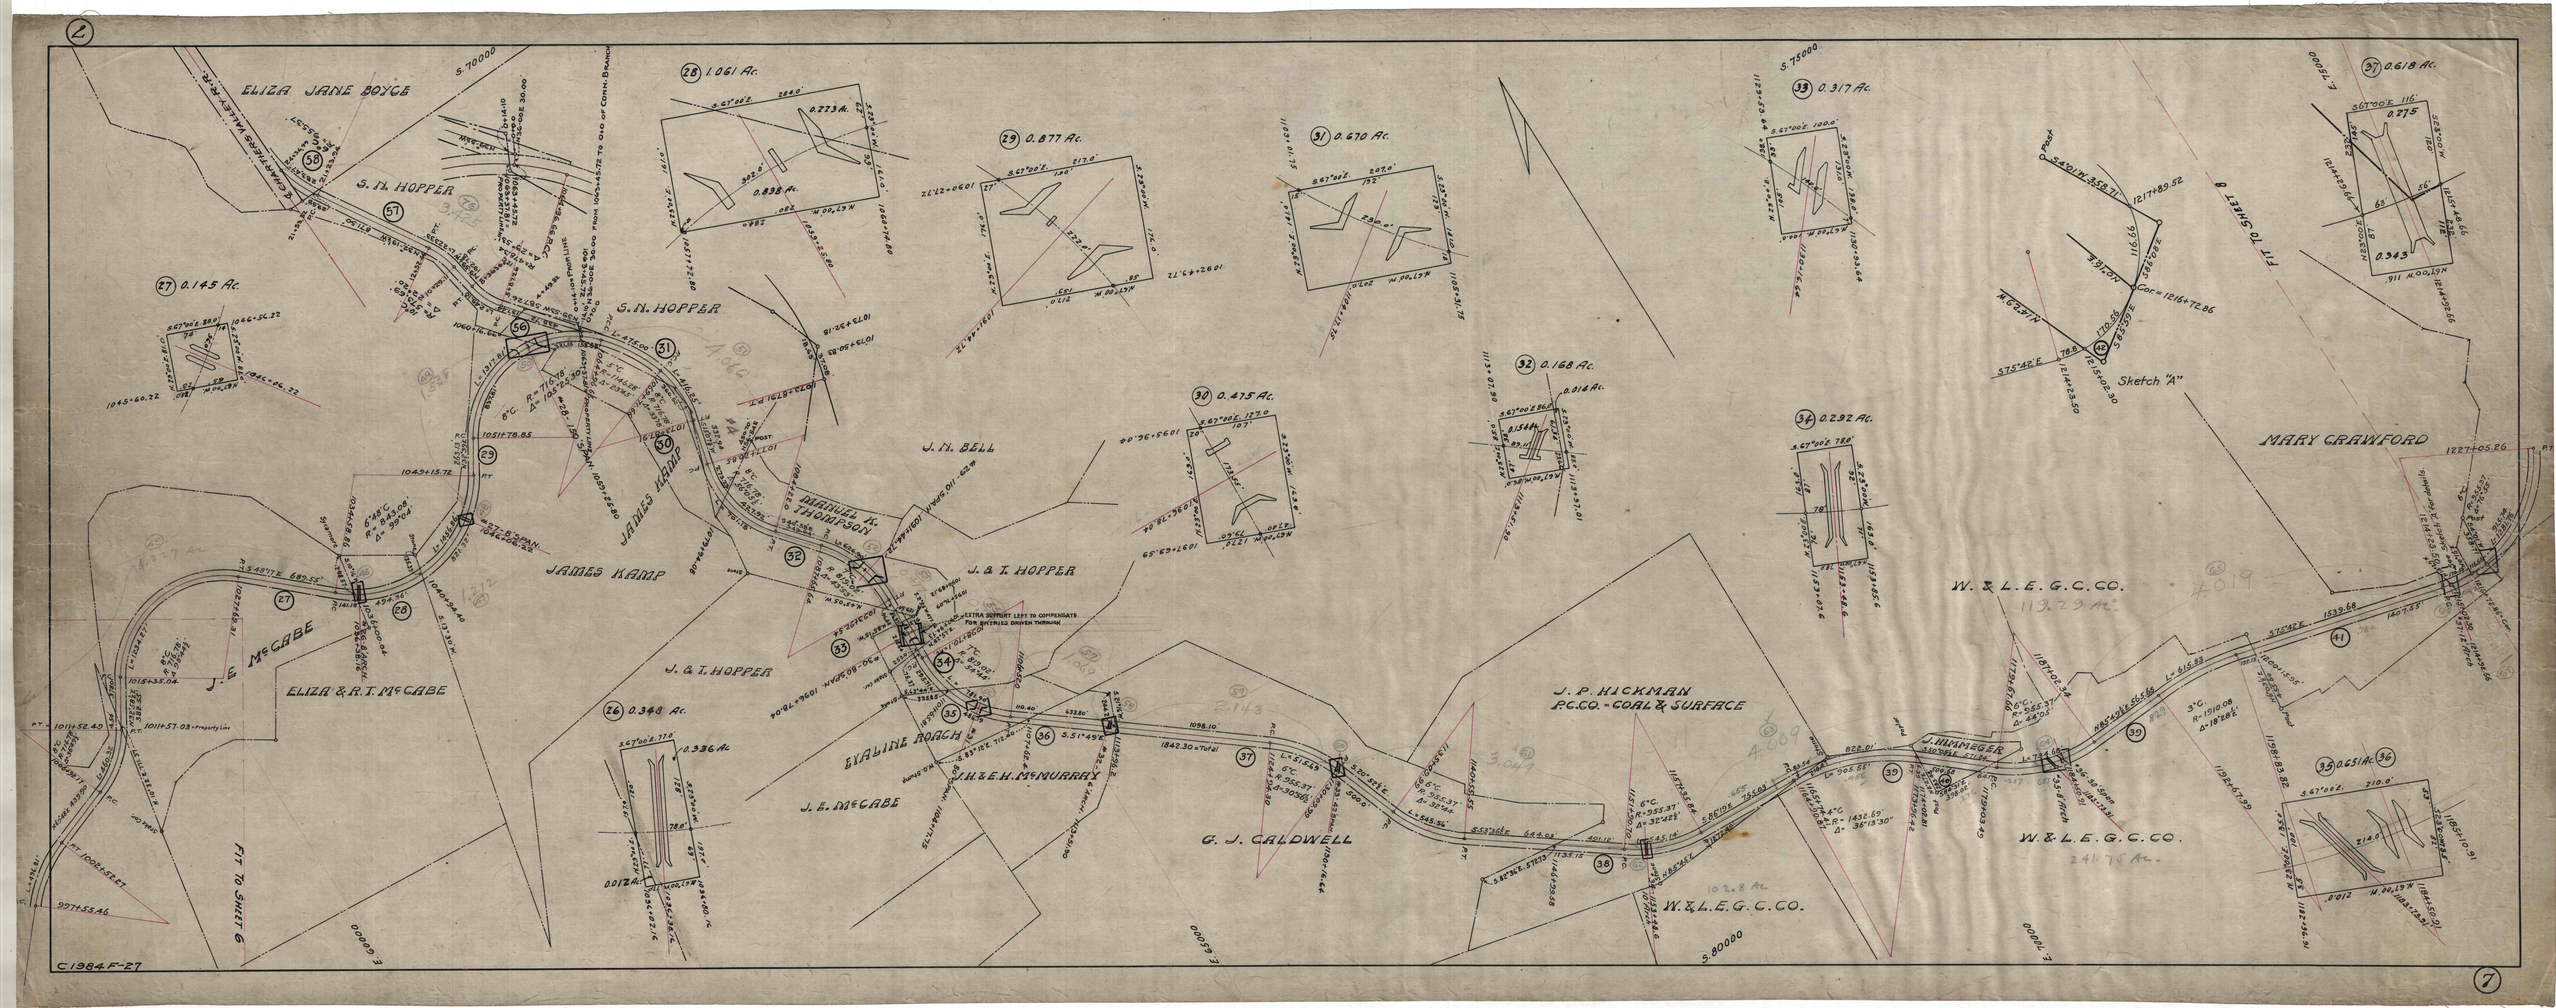
ELIZA JANE BOYCE
S. N. HOPPER
S. N. HOPPER
JAMES KAMP
JAMES KAMP
J. N. BELL
DARQUEL A. THOMPSON
J. & T. HOPPER
J. & T. HOPPER
J. E. McCABE
ELIZA & R. T. McCABE
J. E. McCABE
EVALINE ROACH
J. H. & E. H. McMURRAY
J. P. HICKMAN
P.C.CO. - COAL & SURFACE
G. J. CALDWELL
W. & L. E. G. C. CO.
102.8 Ac.
W. & L. E. G. C. CO.
24.75 Ac.
W. & L. E. G. C. CO.
113.29 Ac.
MARY CRAWFORD
J. HUMMEGER
Sketch "A"
FIT TO SHEET 6
FIT TO SHEET 8
EXTRA SUPPORT LEFT TO COMPENSATE FOR ENTERING DRIVEN THROUGH
C1984F-27