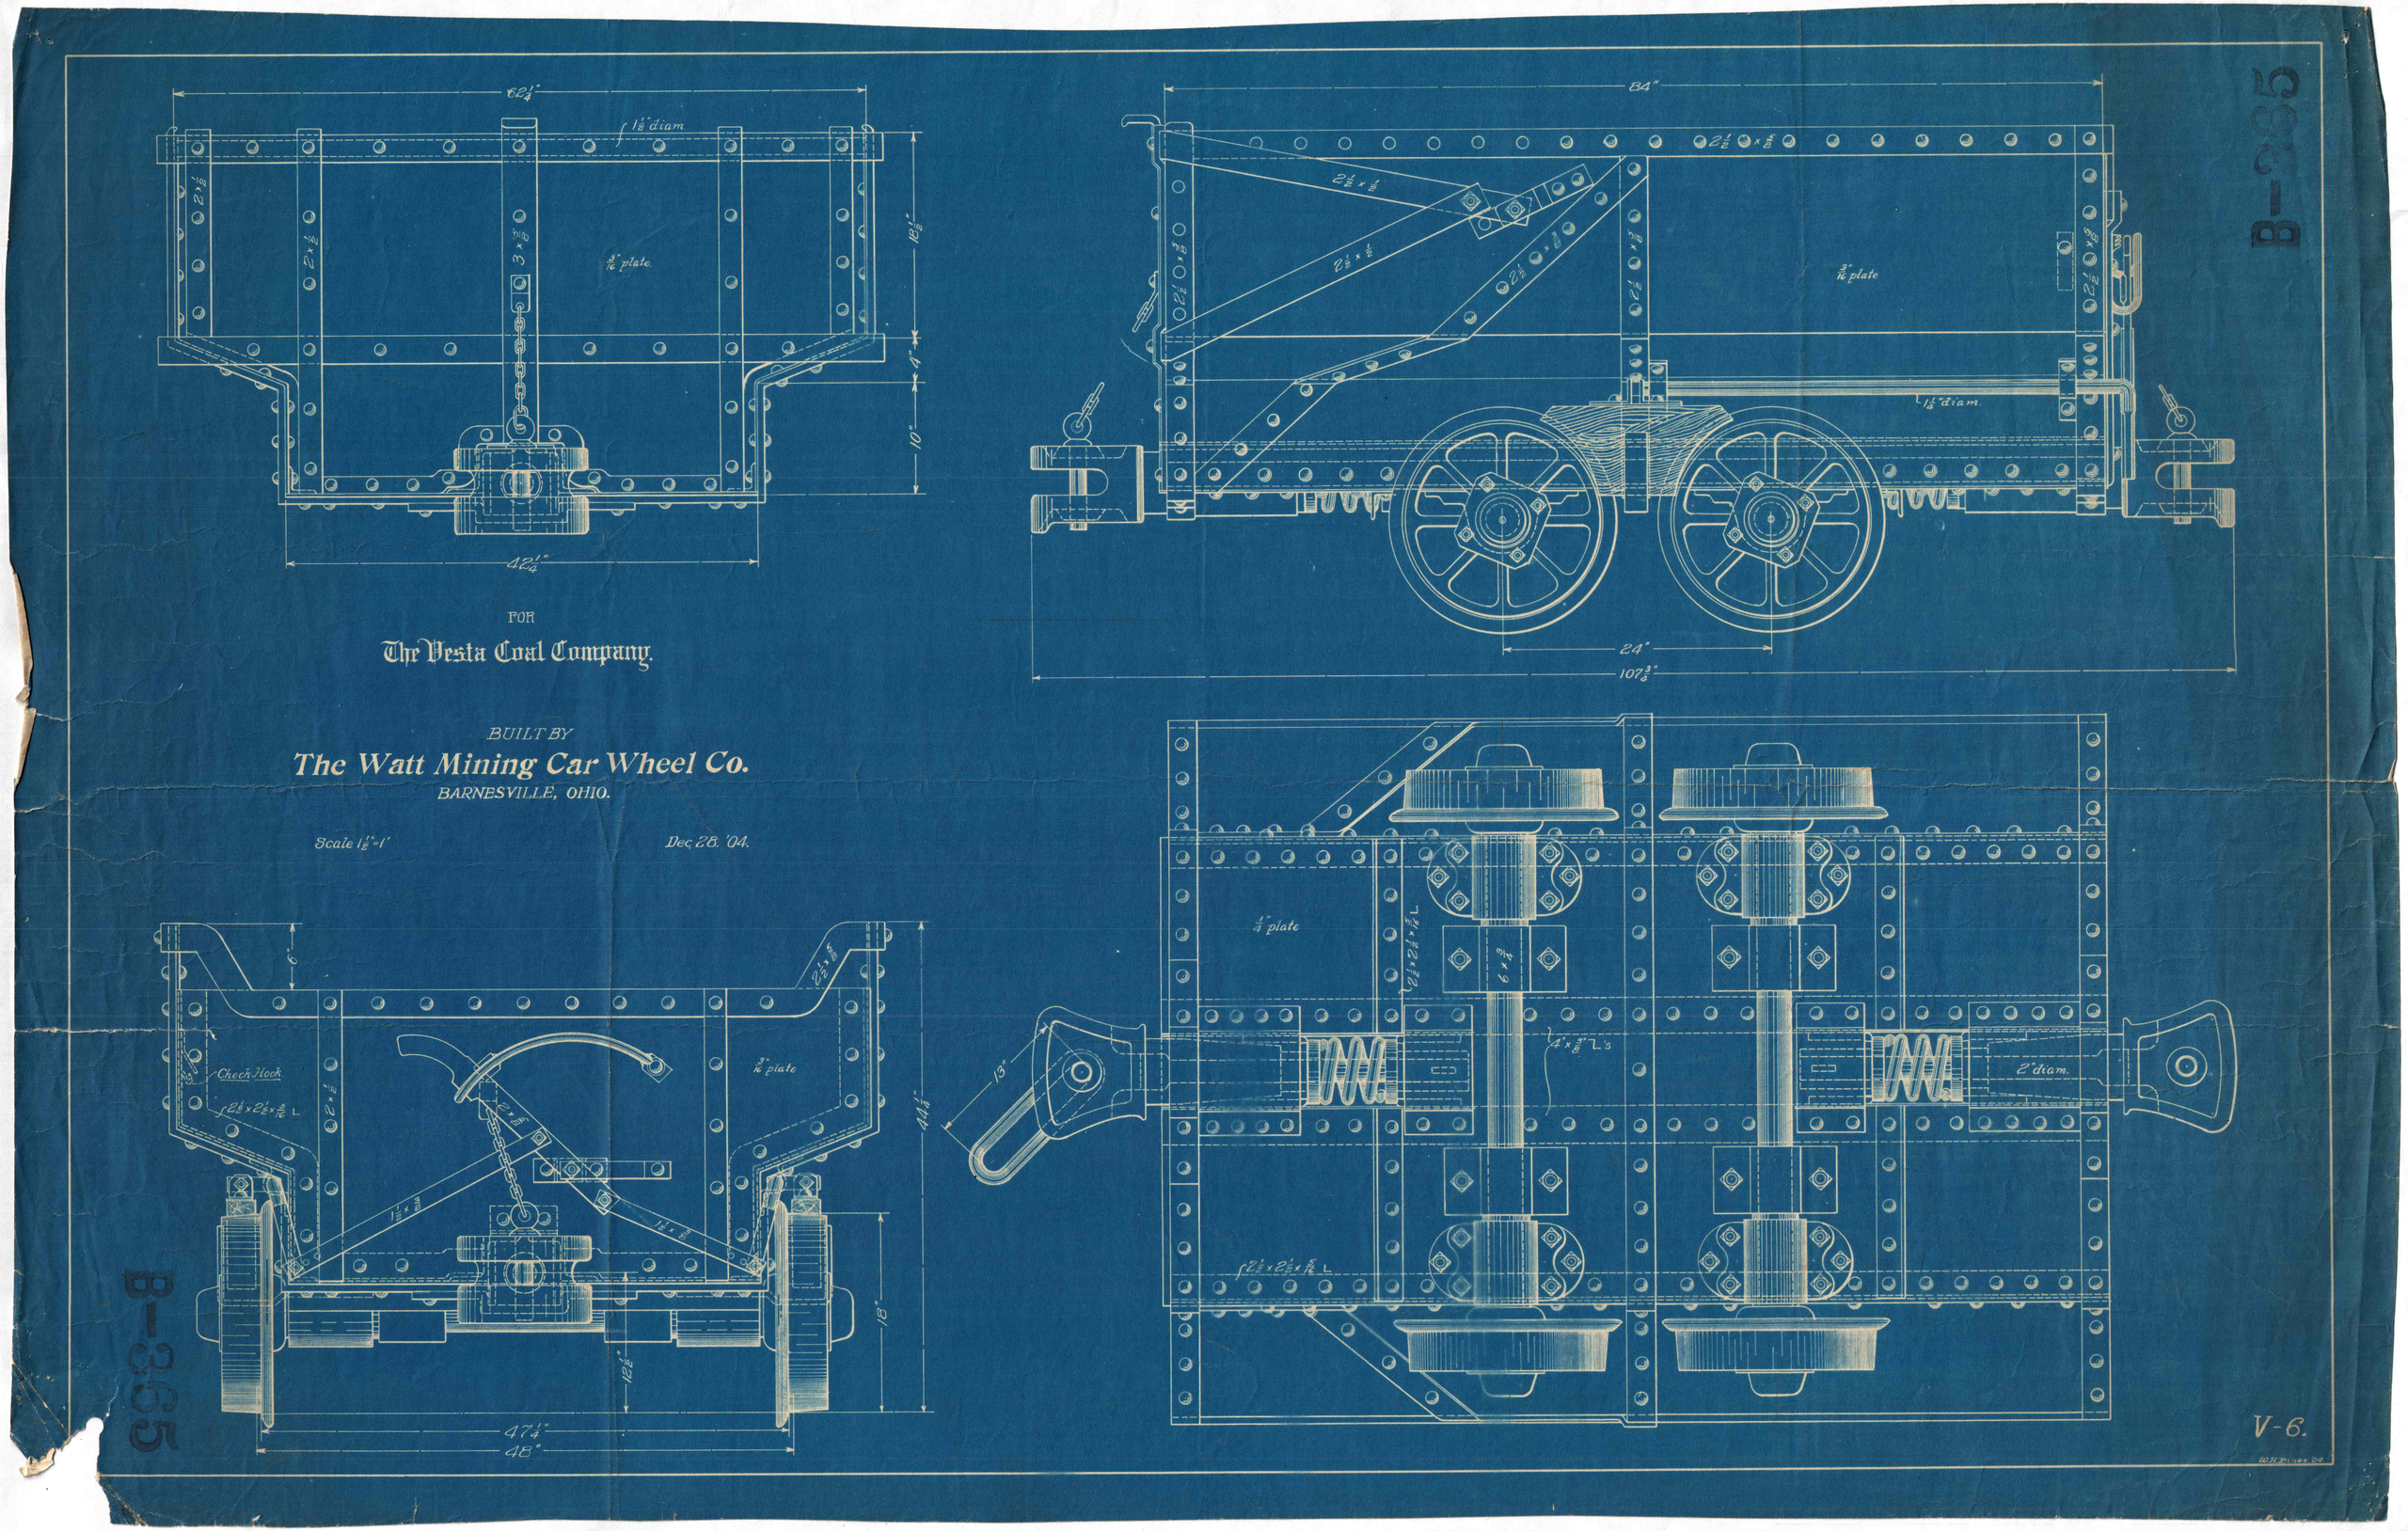

62¼"
1½" diam.
2 × ½
3 × ⅝
3/16" plate
18½"
4"
10"
42¼"
84"
2½ × ⅝
2½ × ½
2½ × ⅝
3/16" plate
1¼" diam.
24"
107¾"
FOR
The Vesta Coal Company.
BUILT BY
The Watt Mining Car Wheel Co.
BARNESVILLE, OHIO.
Scale 1½"=1'
Dec. 28. '04.
6"
Check Hook
2½ × 2½ × 5/16 L
3/16" plate
1½ × ⅜
44¼"
18"
12½"
47¼"
48"
¼" plate
2½ × 2½ × 5/16 L
6 × ¾
4 × ⅜ L's
2" diam.
13"
V-6.
B-365