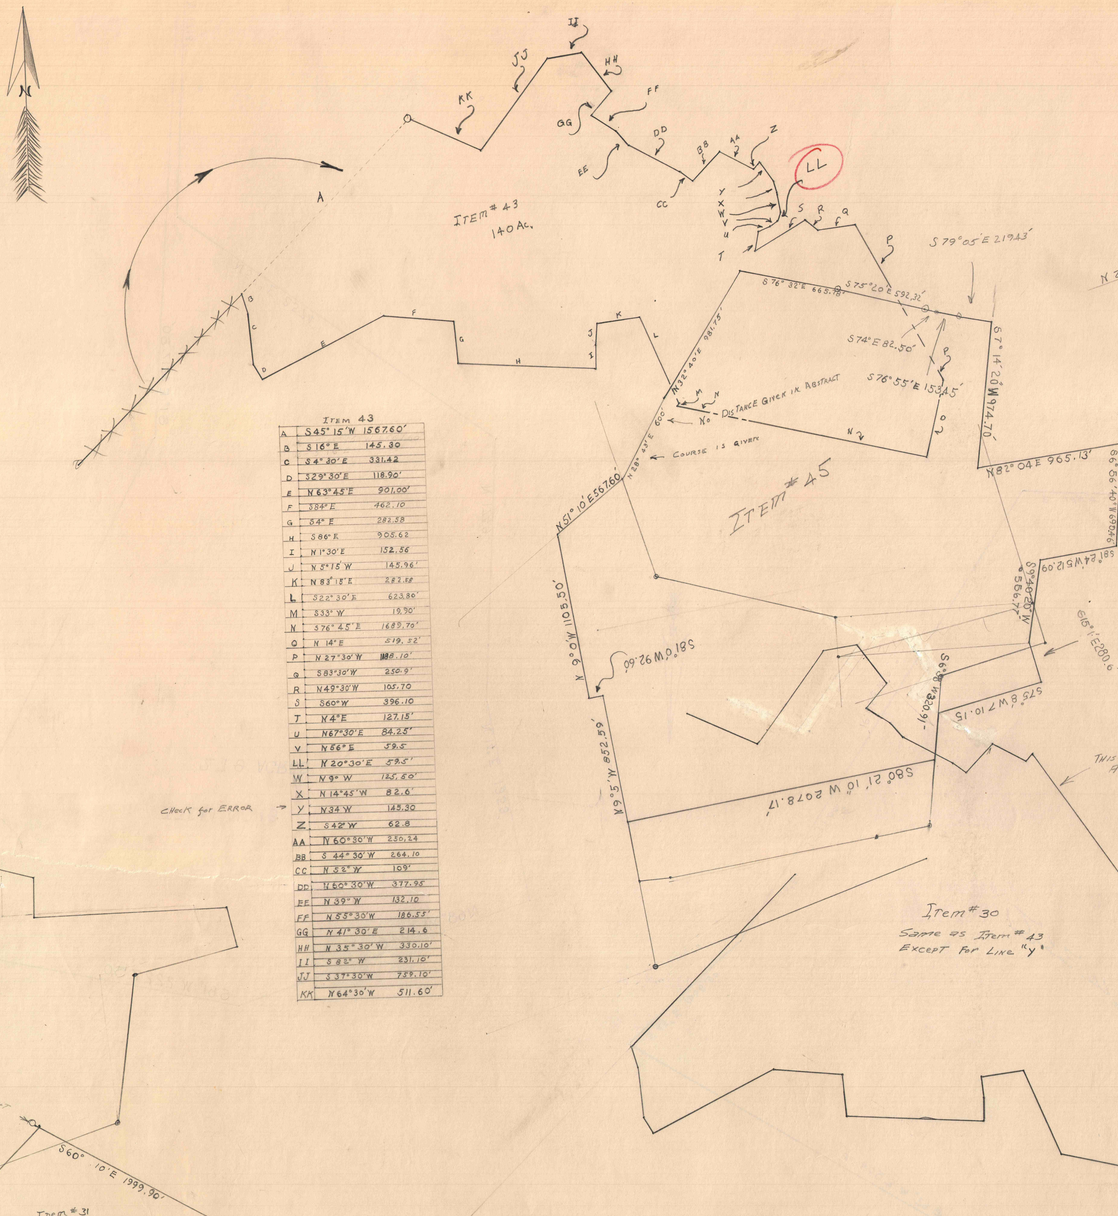

Item 43		
A	S45°15'W	1567.60'
B	S 16° E	148.30
C	S 4°30' E	331.42
D	S 29°30' E	118.90'
E	N 63°45' E	901.00'
F	384' E	462.10
G	S 4° E	282.58
H	S 86° E	905.62
I	N 1°30' E	152.56
J	N 5°15' W	145.96'
K	N 83°15' E	282.58
L	S 22°30' E	623.80'
M	S 33° W	19.30'
N	S 76°45' E	1689.76'
O	N 14° E	519.22'
P	N 27°30' W	188.10'
Q	S 83°30' W	256.9'
R	N 45°30' W	105.70
S	S 60° W	396.10
T	N 4° E	127.18'
U	N 67°30' E	84.25'
V	N 56° E	59.5
LL	N 20°30' E	59.5'
W	N 9° W	135.60'
X	N 14°45' W	82.6'
Y	N 34° W	149.30
Z	S 42° W	62.8
AA	N 60°30' W	230.24
BB	S 44°30' W	264.10
CC	N 38° W	169'
DD	N 60°30' W	377.98
EE	N 39° W	132.10
FF	N 85°30' W	180.55'
GG	N 41°30' E	214.6
HH	N 35°30' W	330.10'
II	S 8° W	231.10'
JJ	S 37°30' W	739.10'
KK	N 64°30' W	511.60'

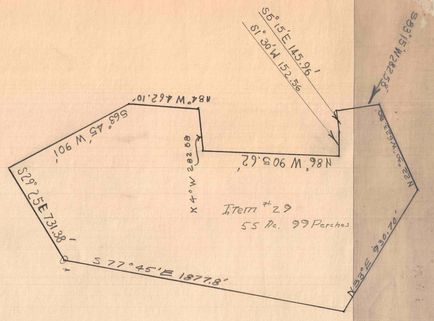

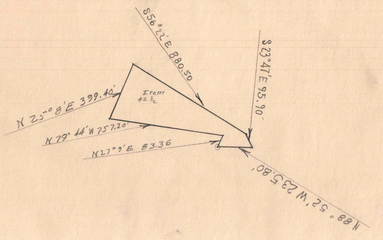

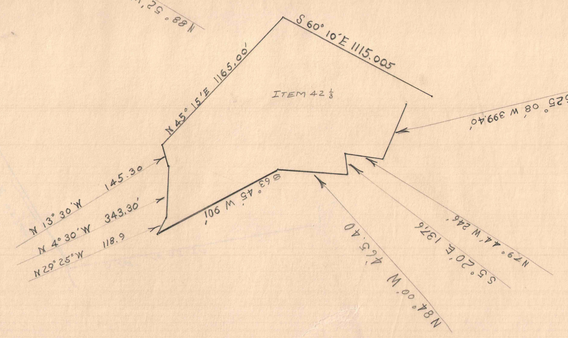

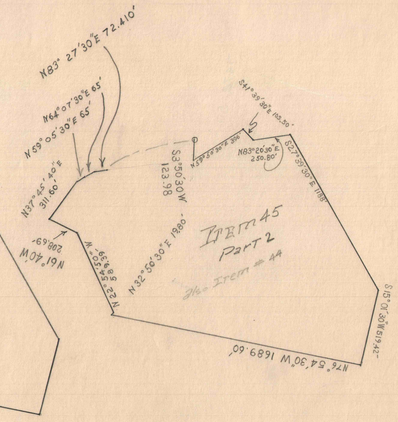

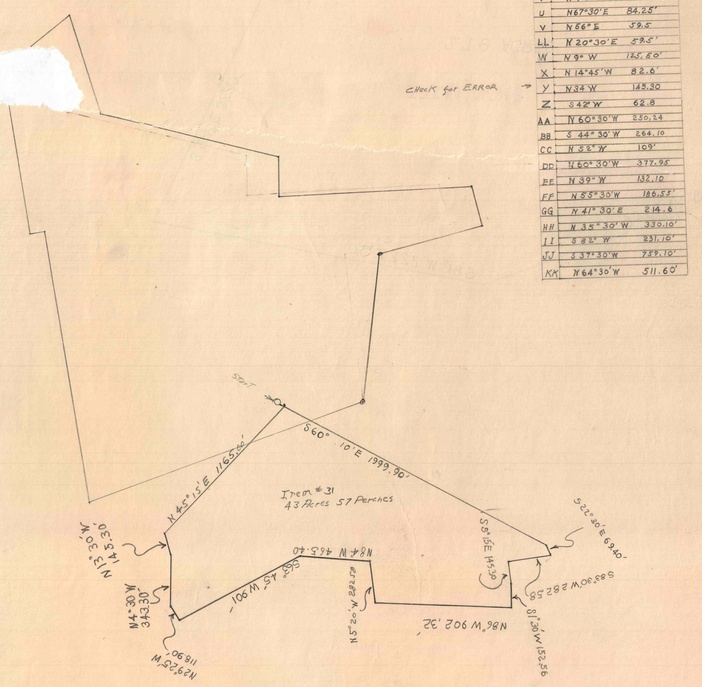

12,587.50
25,175.00

25,175.00

251.75
251.75
28.05
531.55

222.72
- 52.64
175
90.86